
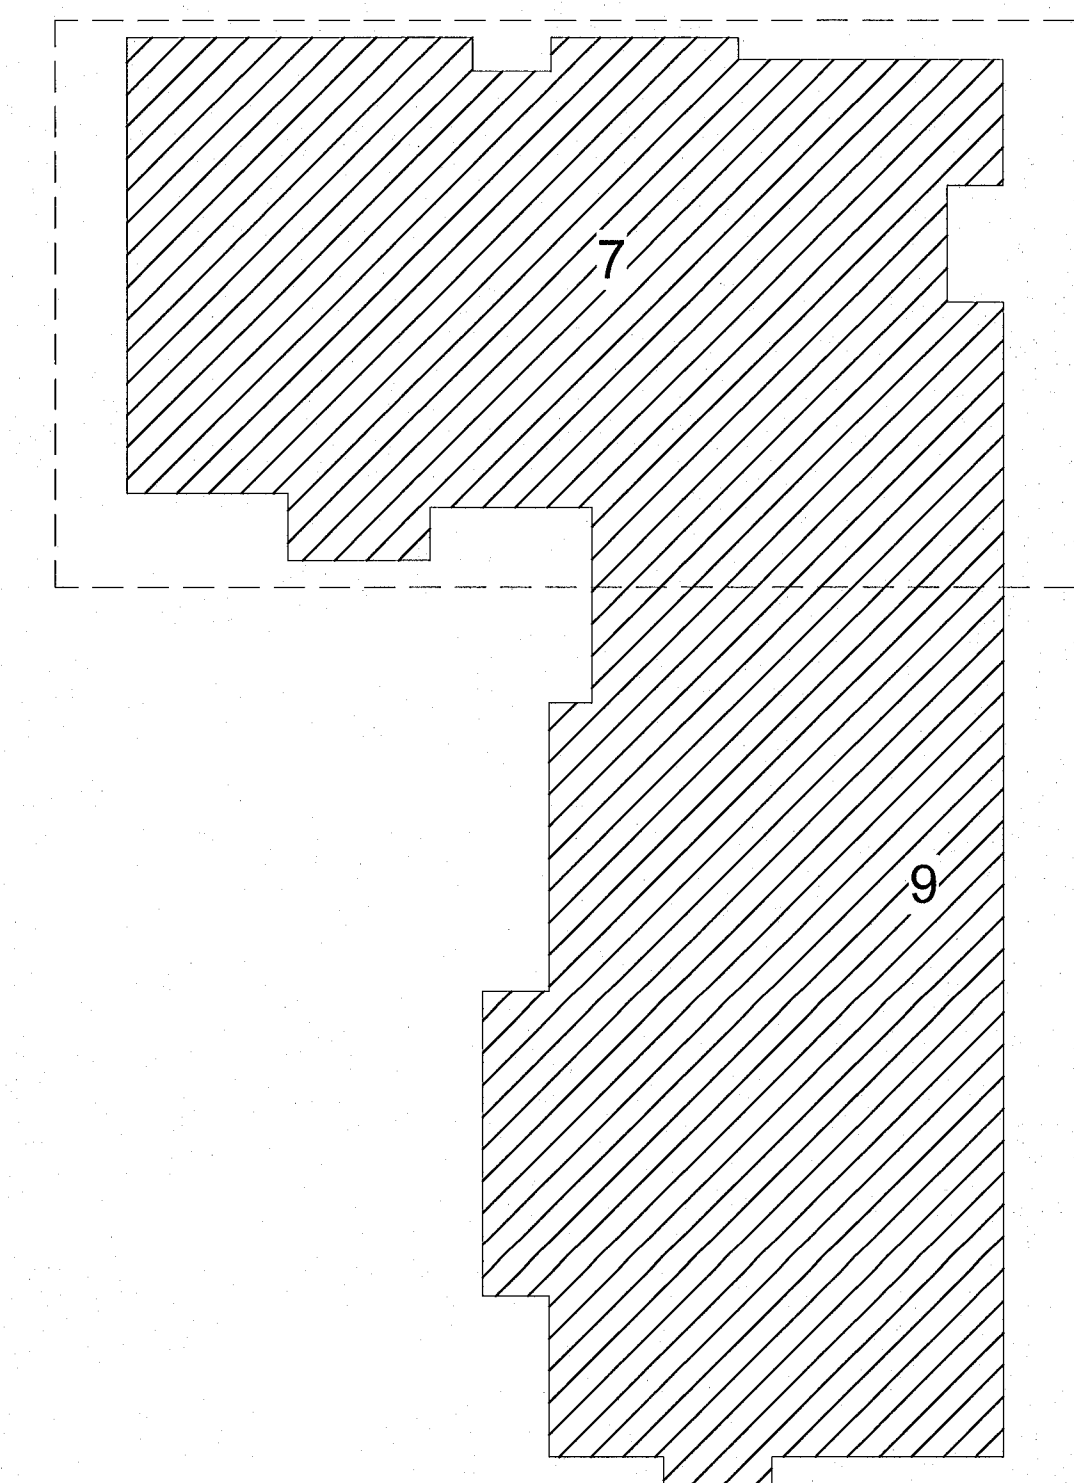


skýringar:

4 hæðir hér 6 íb pr hæð alls 24 íb

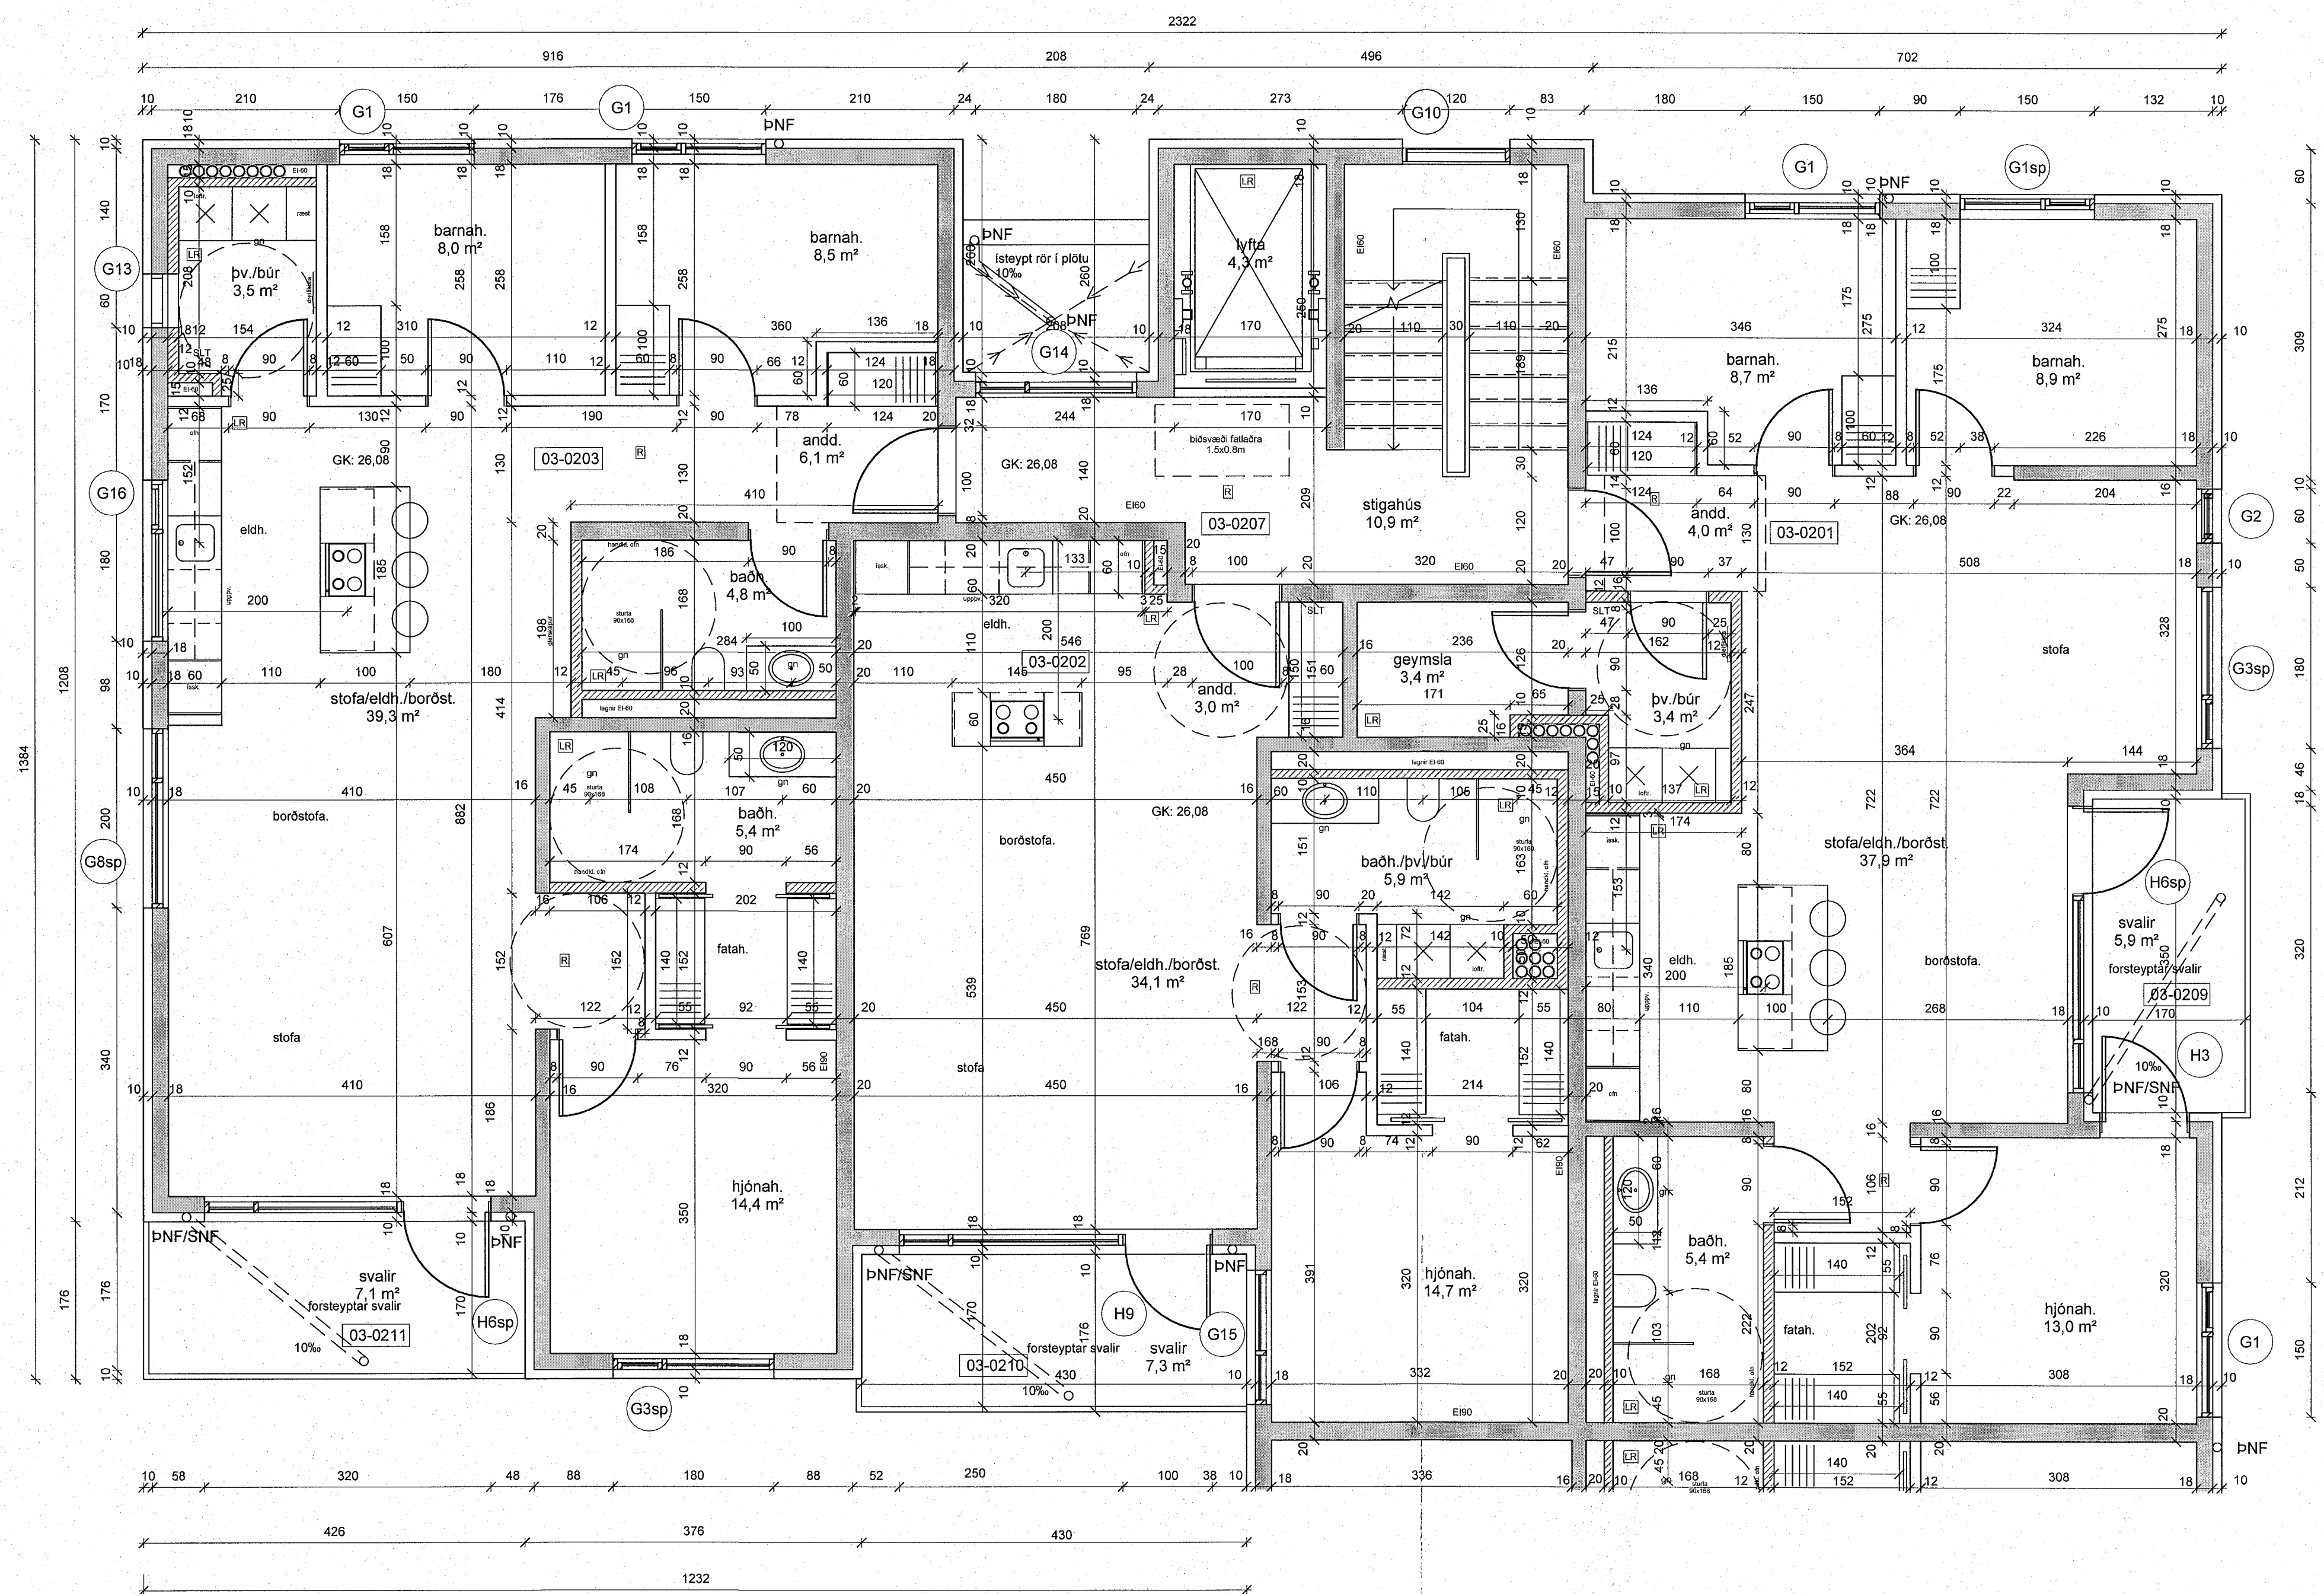

4. herb.íbuð

breytingar:

hús 7 2.hæð

Verkefni:

MHL 03
Ásvellir 3-5

sérteikningar

Grunnmynd 2.hæð hús 7

Hannað af:	GG/AMV/ARNA	Mælikvarði:	1:50
Teiknað af:	NAV/PRV	Dagsetning:	20.12.2022
Samþykkt:			

Signature

ARCHUS arkitektar

Guðmundur Gunnlaugsson, arkitekt FAÍ
kt: 190554-3419
Archus sif, teiknistofa, Stórhóla 17,
110 Reykjavík. s: 567 7735 gsm: 898 7894
gg@archus.is - www.archus.is

S23
Númer

Blaskestur: A1