
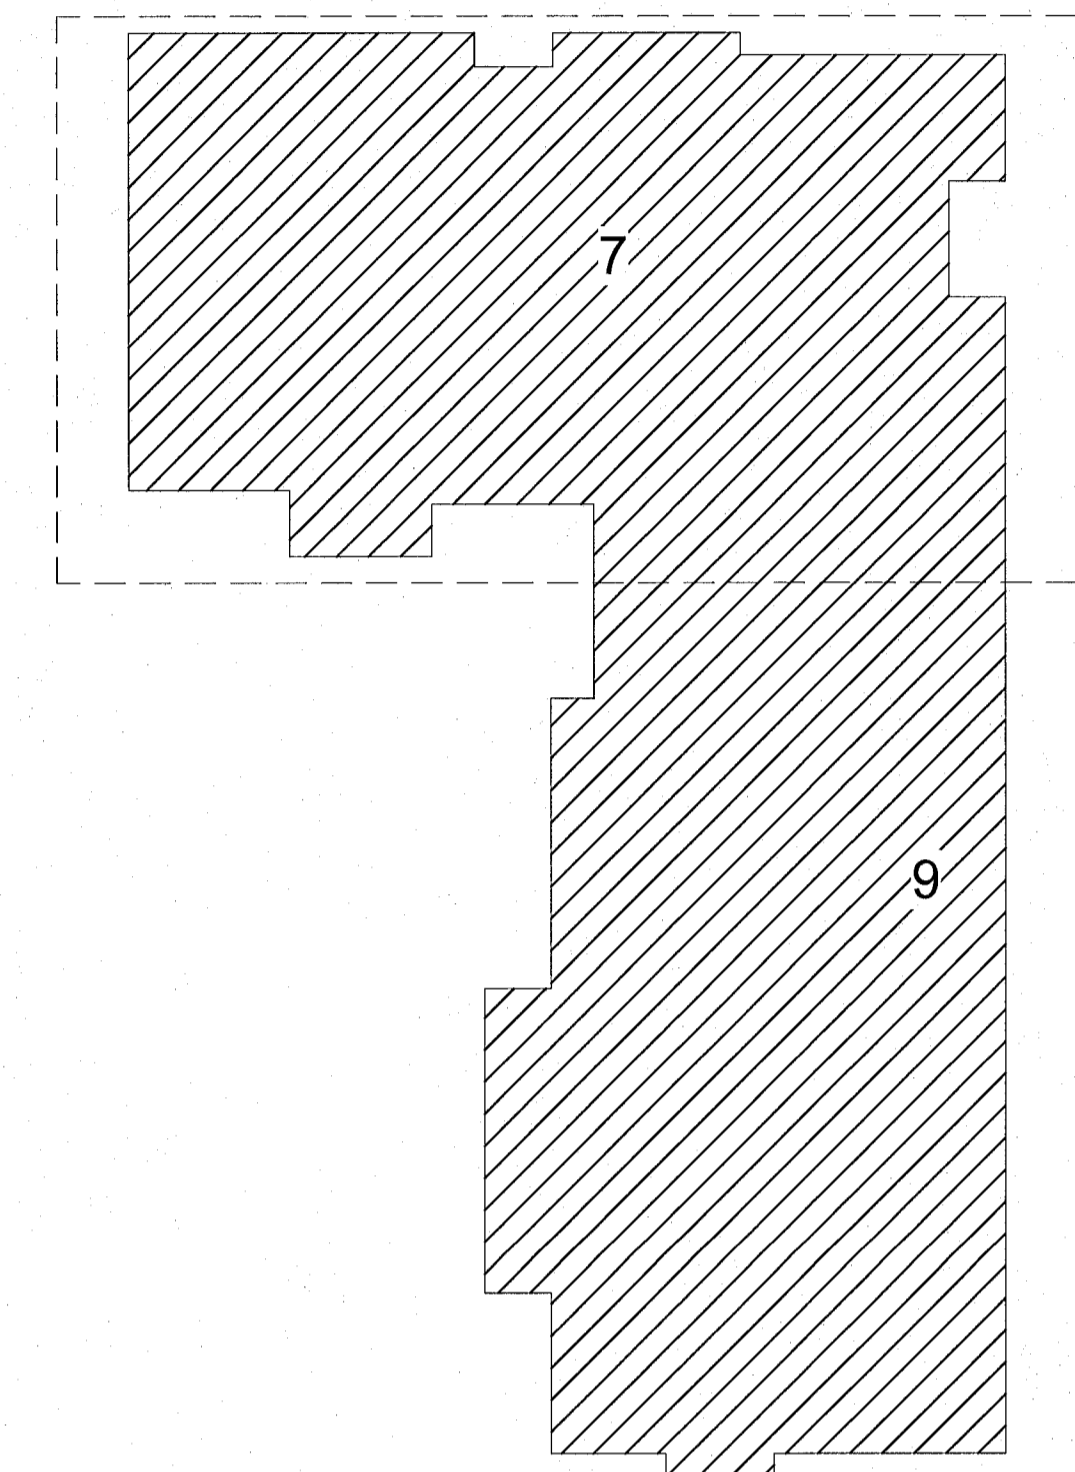


skýringar:

4 hæðir hér 6 íb pr hæð alls 24 íb

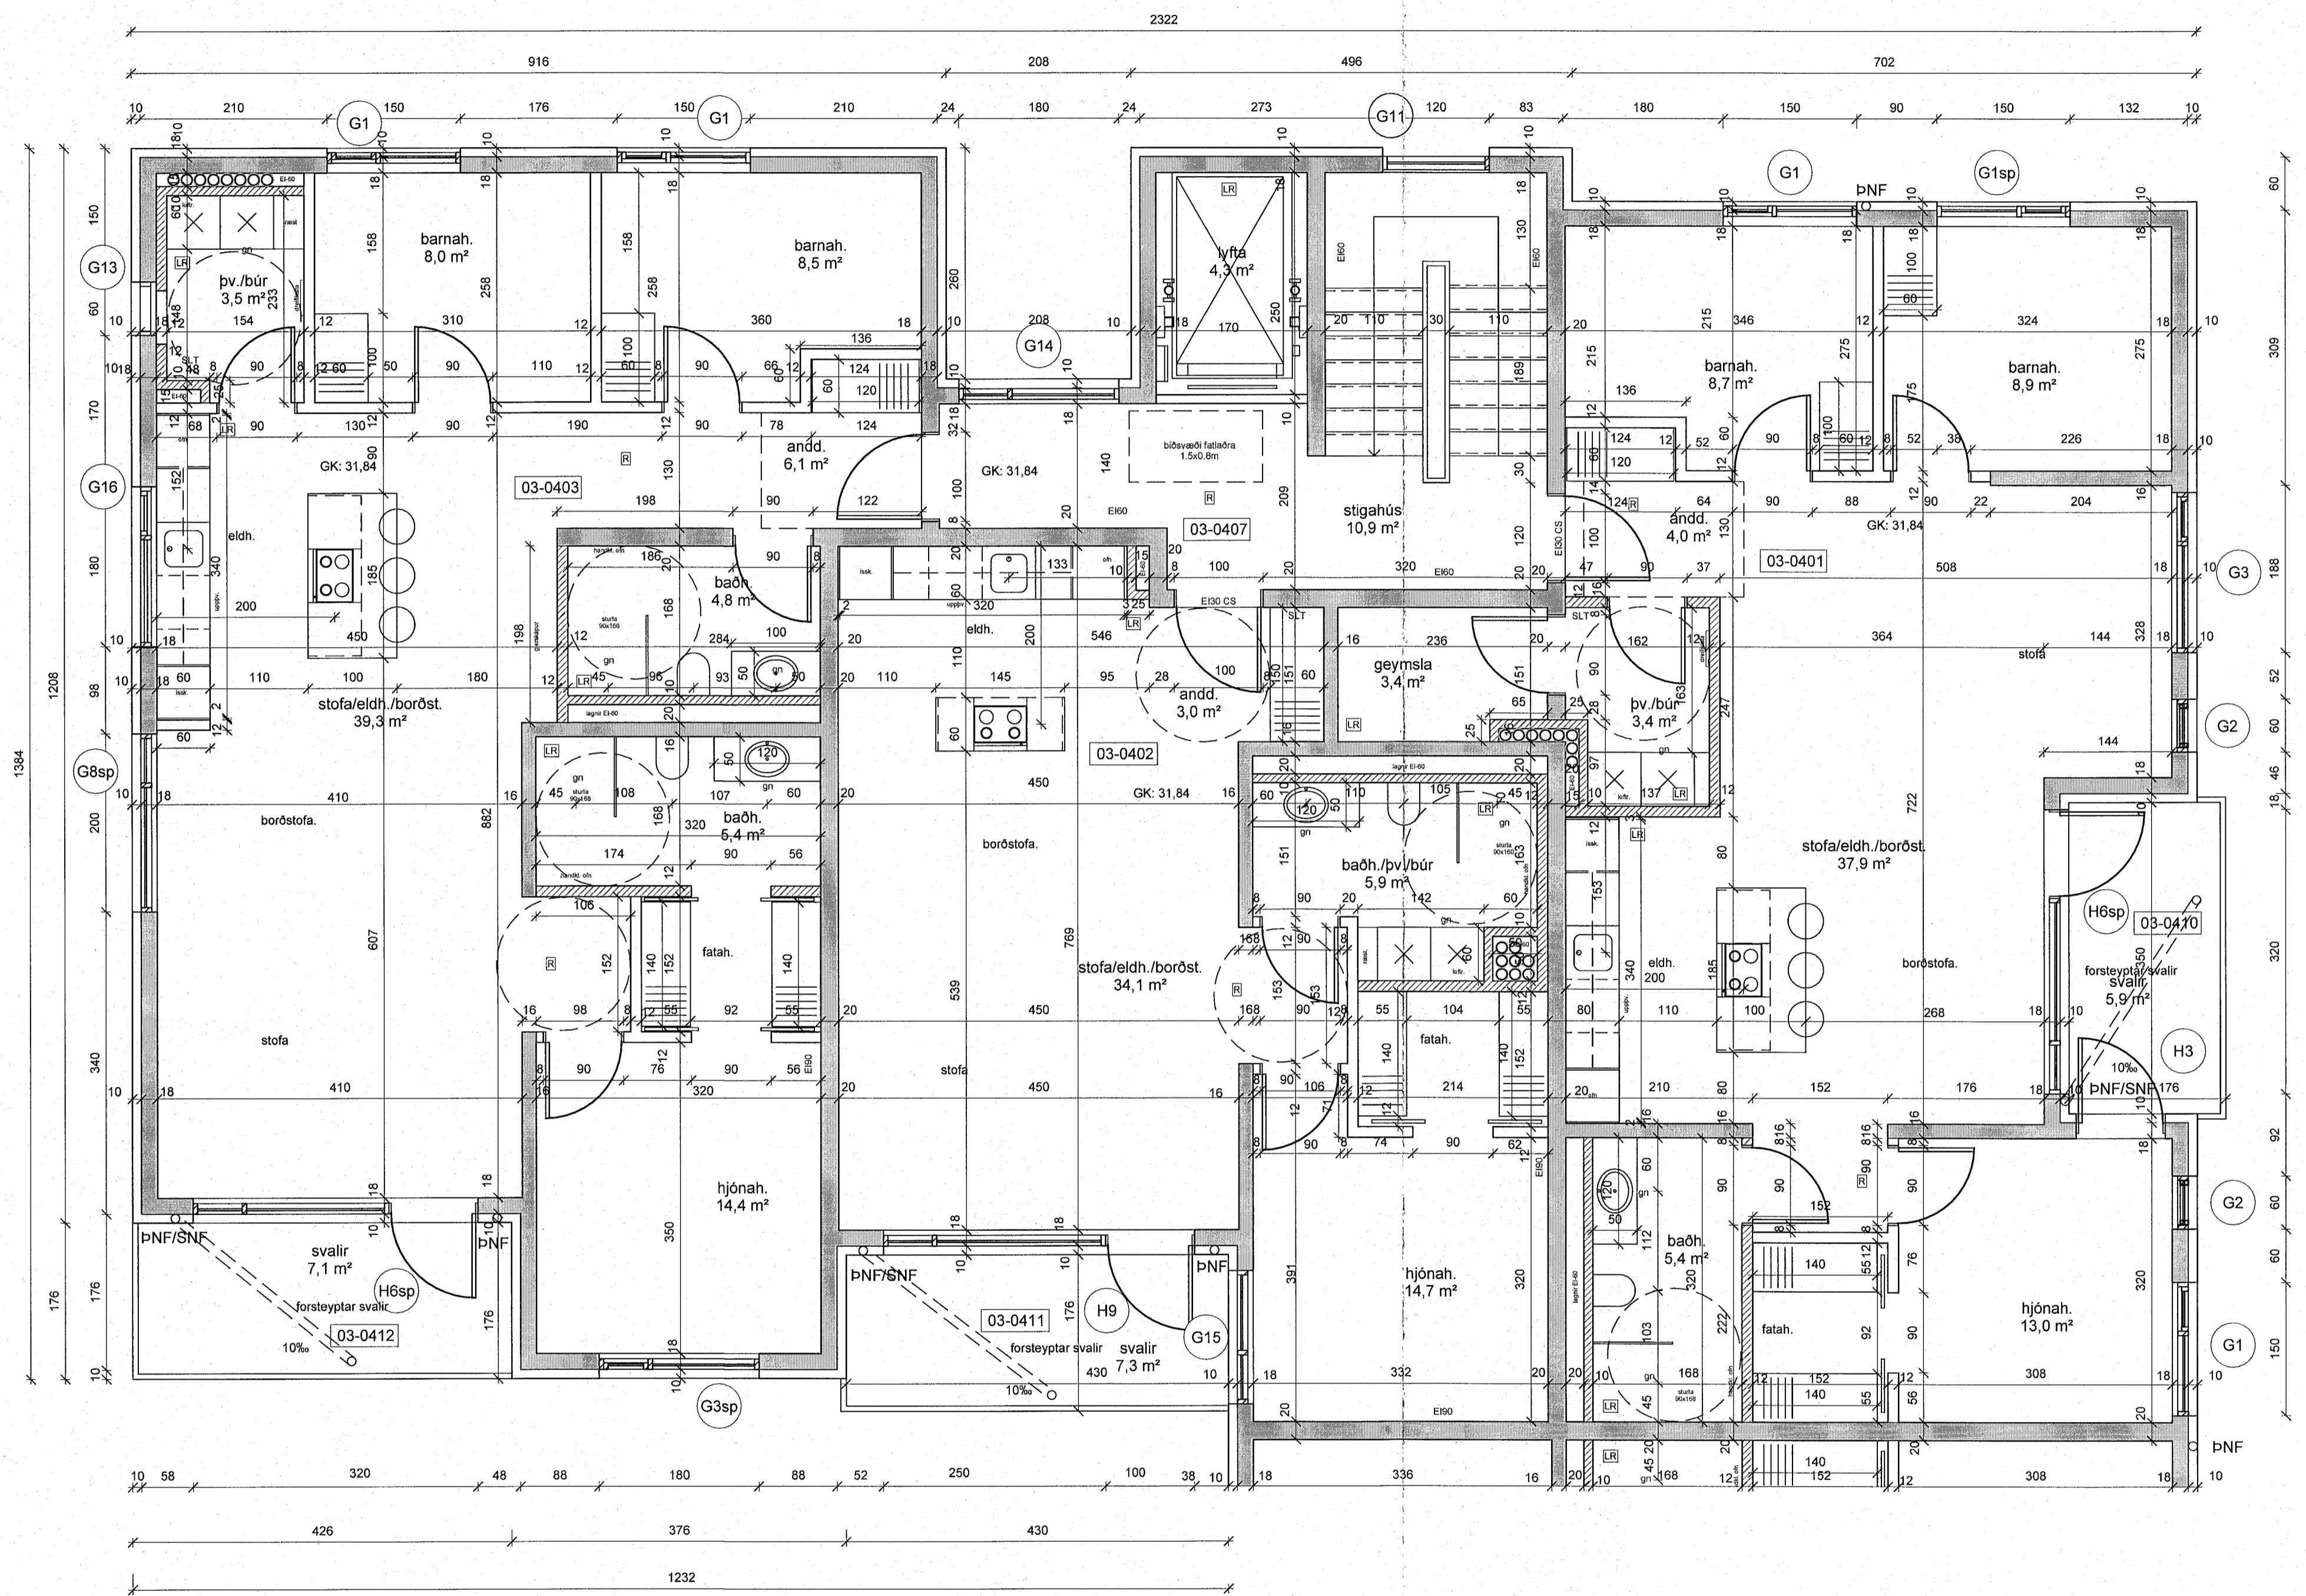

breytingar:

hús 7 4.hæð

Verkhelli:

Ásvellir 3-5

sérteikningar

Grunnmynd 4.hæð hús 7

Hannað af: GG/AM/VR/NA Mælikvarði: 1:50
Teiknað af: NA/PRV Dagsétning: 20.12.2022
Samþykkt:

SD

ARCHUS arkitektar

Guðmundur Gunnlaugsson, arkitekt FAÍ
kt: 190554-3419
Archus sít, teiknistofa, Stórhöfða 17,
110 Reykjavík. s: 567 7735 gsm: 898 7894
gg@archus.is - www.archus.is

S40
Númer

Bláaustan 11