


skýringar:

4 hæðir hér 4 íb pr hæð alls 16 íb

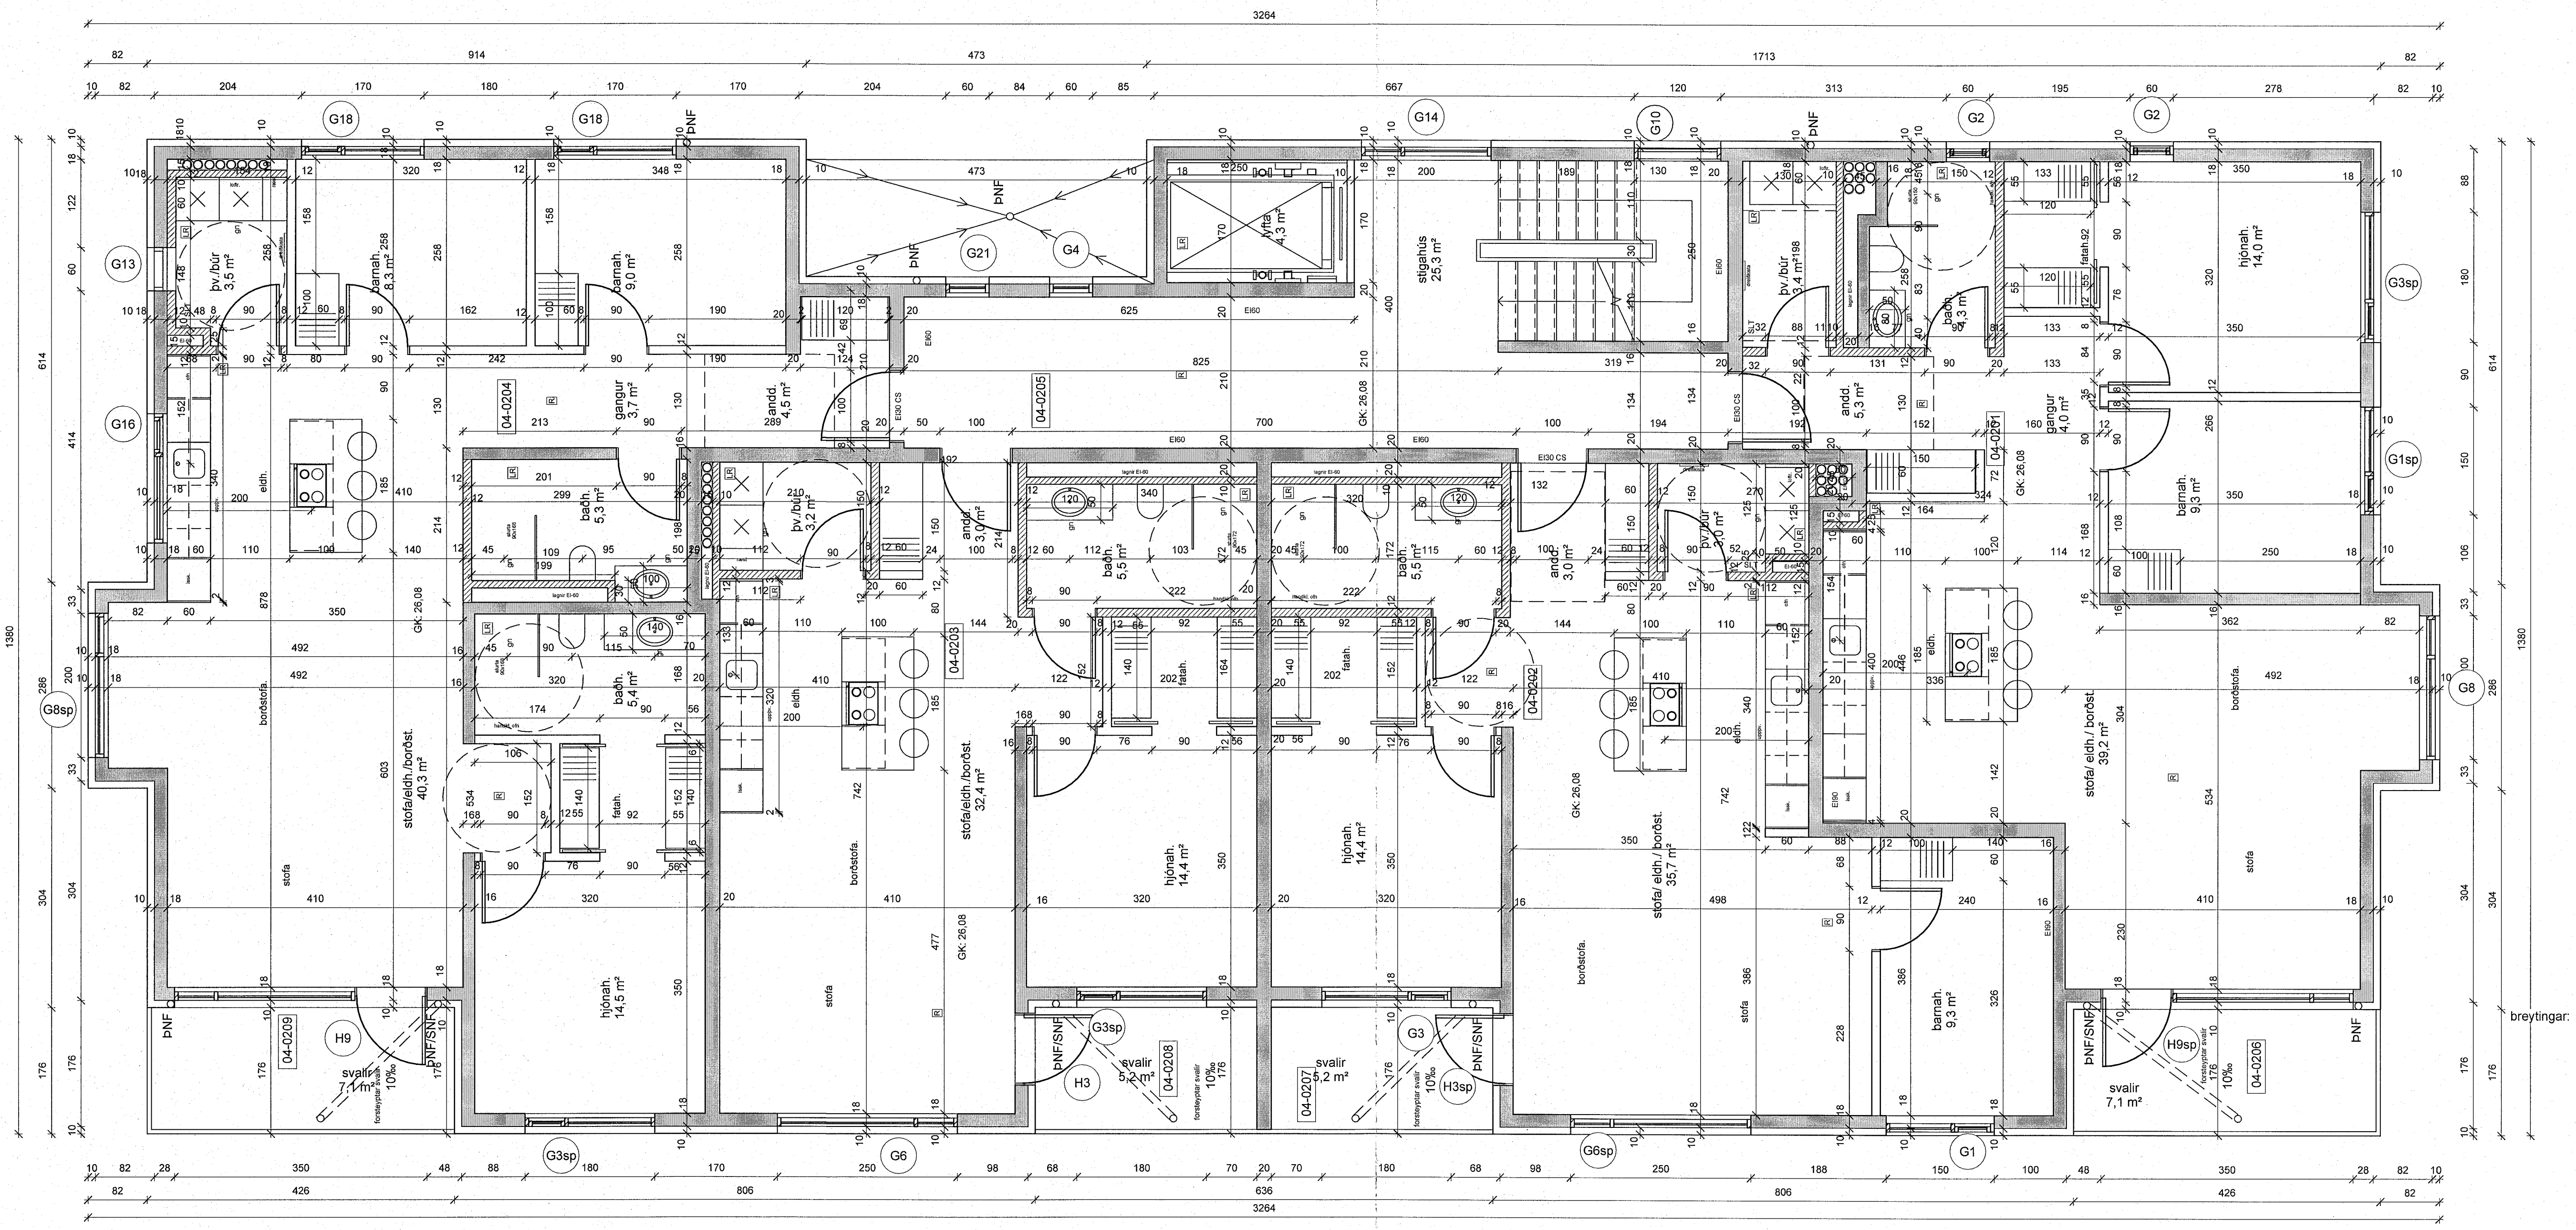

hús 15 2.hæð

Verkefni: **Ásvellir 3-5**
sérteikningar

Grunnmynd 2.hæð hús 15

Hannað af: GG/AR/VIAR/NA	Mælikvarði: 1:50
Teiknað af: NA/PRV	Dagsetning: 20.12.2022
Samþykkt:	

ARCHUS arkitektar
Guðmundur Gunnlaugsson, arkitekt FAÍ
kt: 190554-3419
Archus sfl, teiknistofa, Stórhófa 17,
110 Reykjavík. s: 567 7735 gsm: 898 7894
gg@archus.is - www.archus.is