


skýringar:

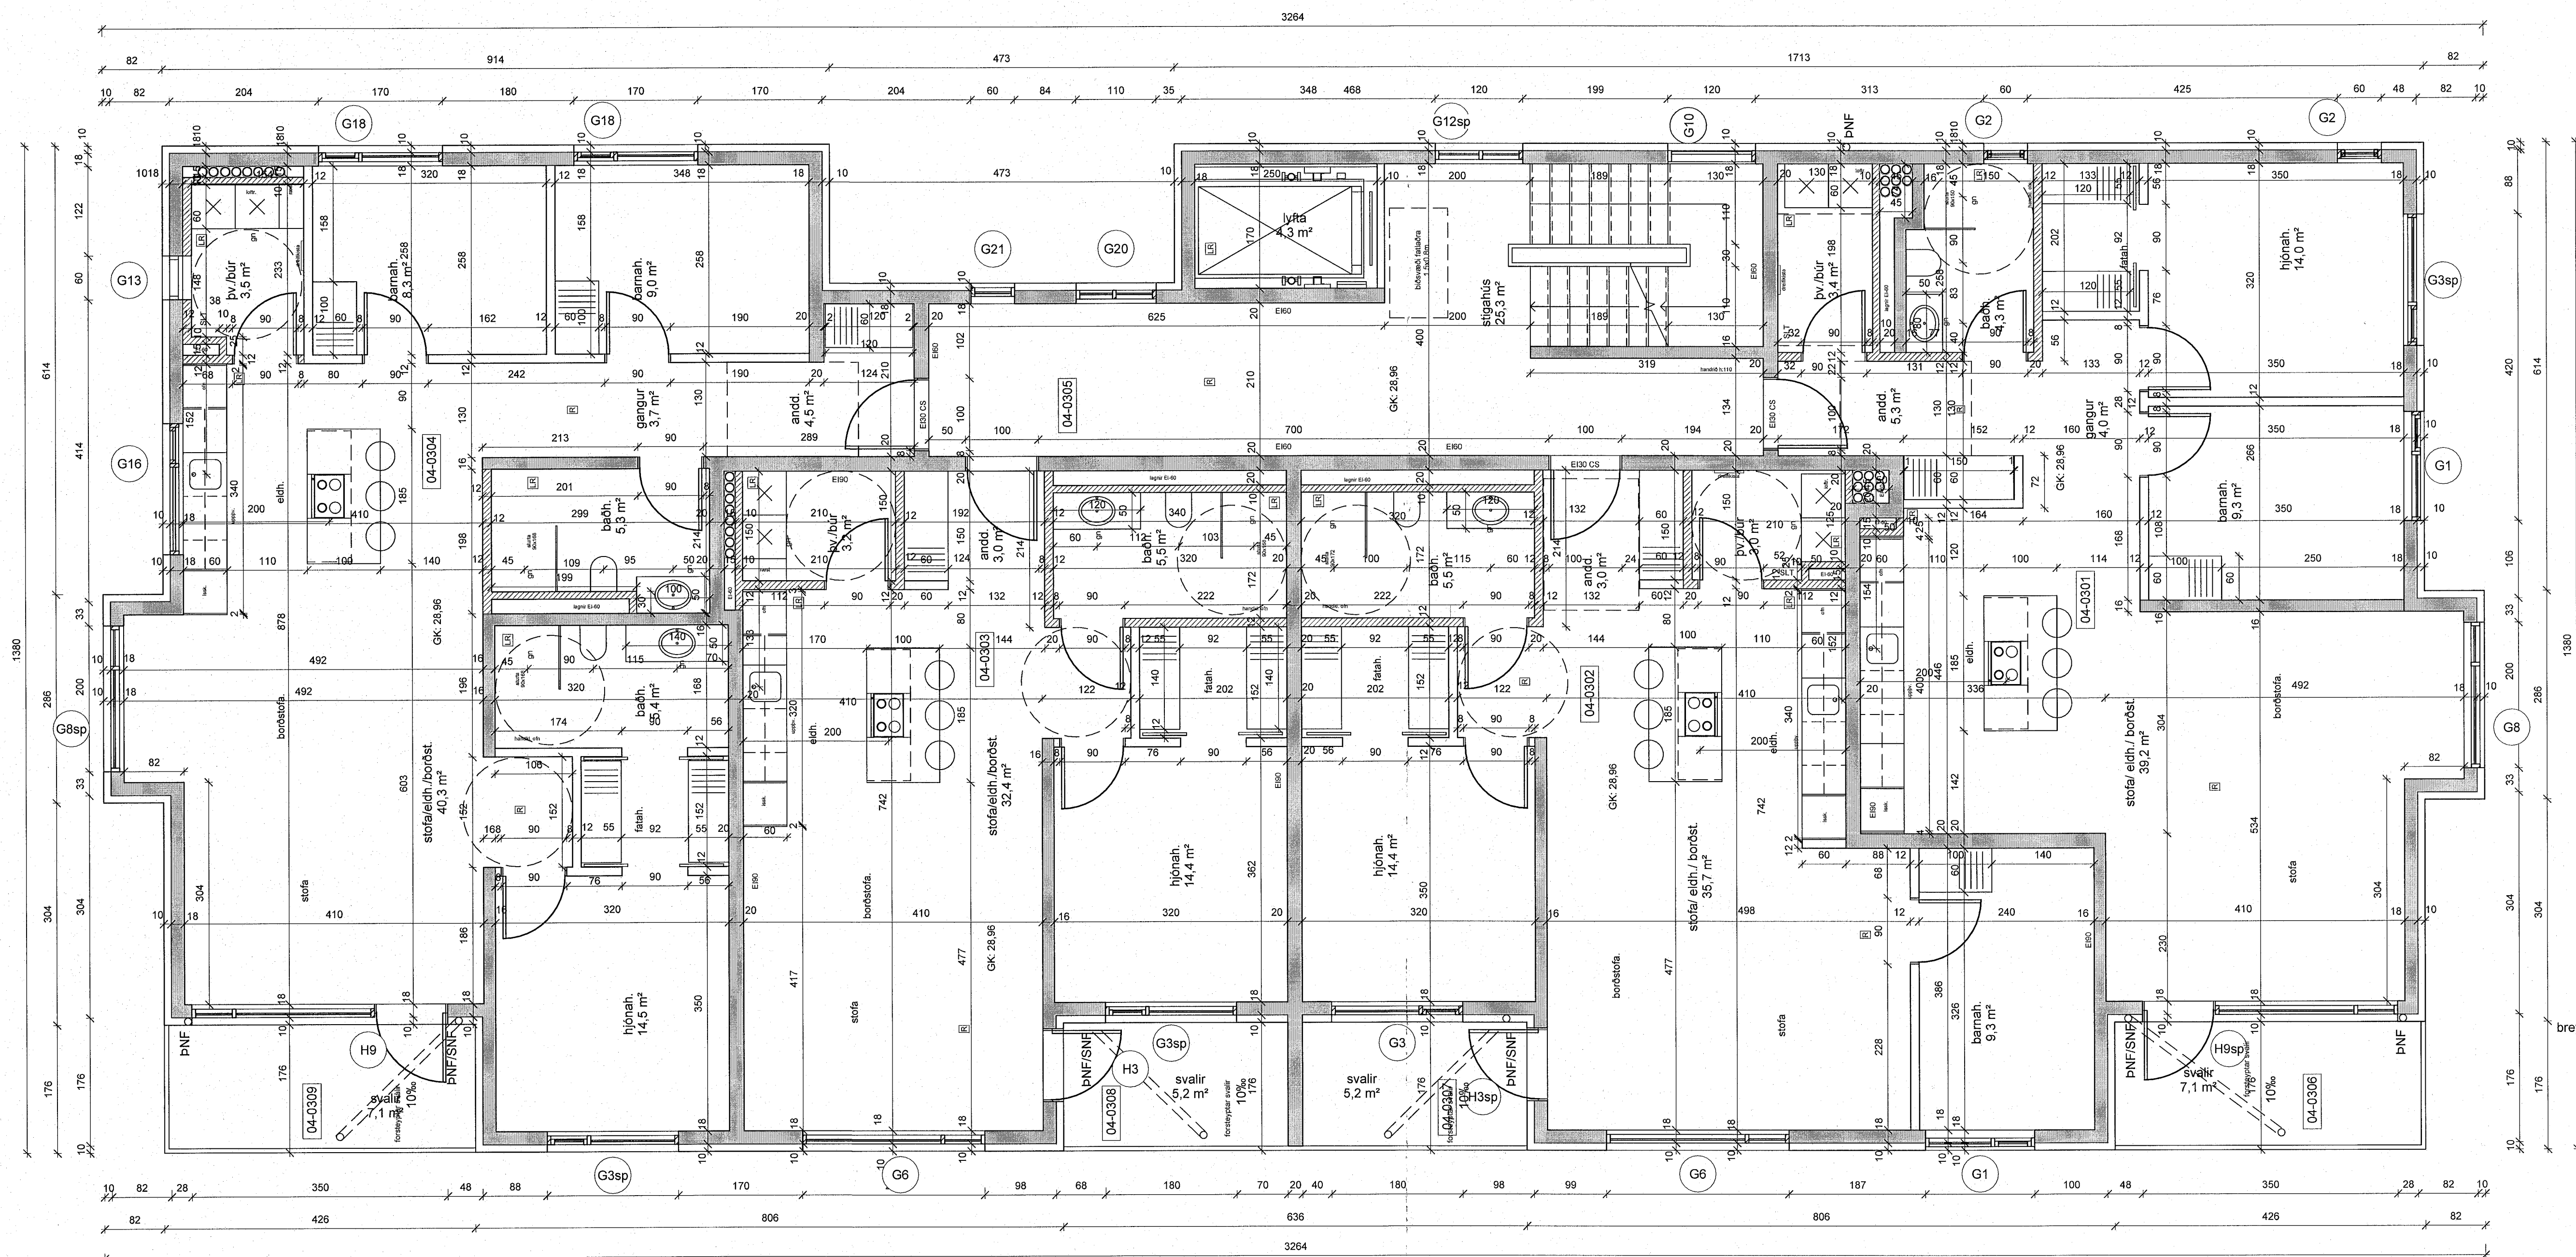

hús 15 3.hæð

Verkefni: **Ásvellir 3-5**

sérteikningar
Grunnmynd 3.hæð hús 15

Hannað af: GG/AM/VA/NA	Mælikvarði: 1:50
Teiknað af: NA/PRV	Dagsetning: 20.12.2022
Samþykkt:	

ARCHUS arkitektar
Guðmundur Gunnlaugsson, arkitekt FAÍ
kt: 190554-3419
Archus sfl, teiknistofa, Stórhólfá 17,
110 Reykjavík, s: 567 7735 gsm: 898 7894
gg@archus.is - www.archus.is

536
Númer