


skýringar.

4 hæðir hér 4 íb pr hæð alls 16 íb

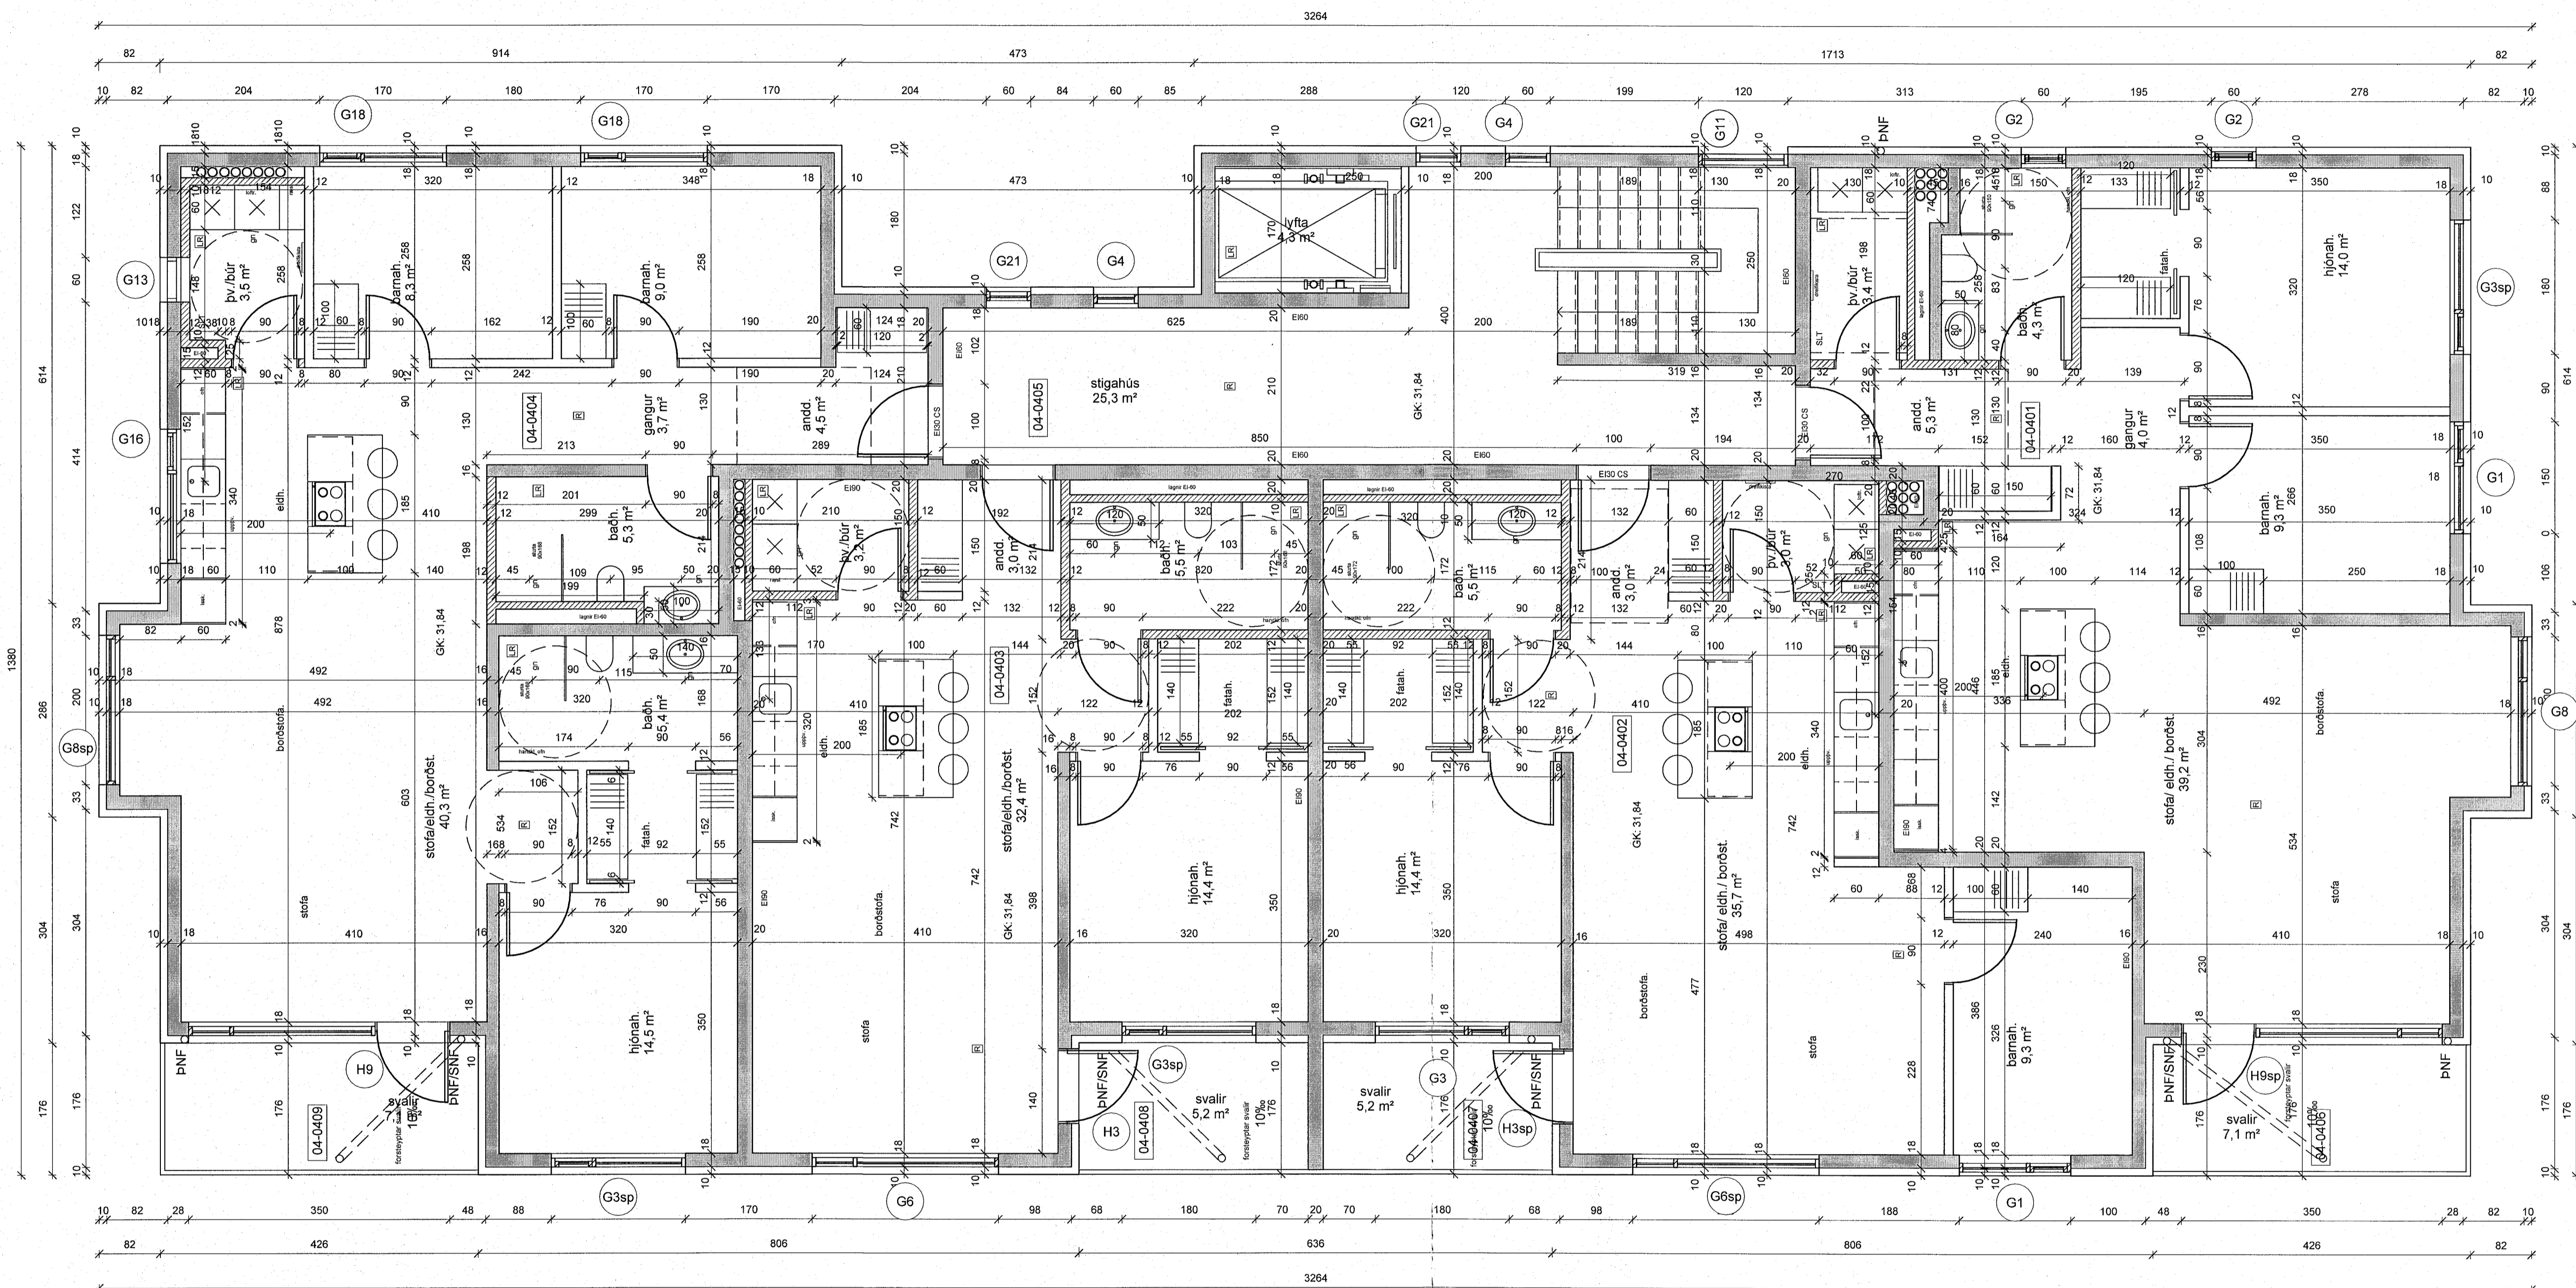

breytingar.

hús 15.4.hæð

Verkefni:

Ásvellir 3-5

sérteikningar

Grunnmynd 4.hæð hús 15

Hannað af: GG/AM/AR/NA Mælikvarði: 1 : 50
Teiknað af: NA/PRV Dagssetning: 20.12.2022
Samþykkt:

ARCHUS arkitektar

Guðmundur Gunnlaugsson, arkitekt FAÍ
kt: 190554-3419
Archus s/l, teiknistofa, Stórhöfða 17,
110 Reykjavík, s: 567 7735 gsm: 898 7894
gg@archus.is - www.archus.is

S44
Númer

Blaslausbr. A1