


skýringar:

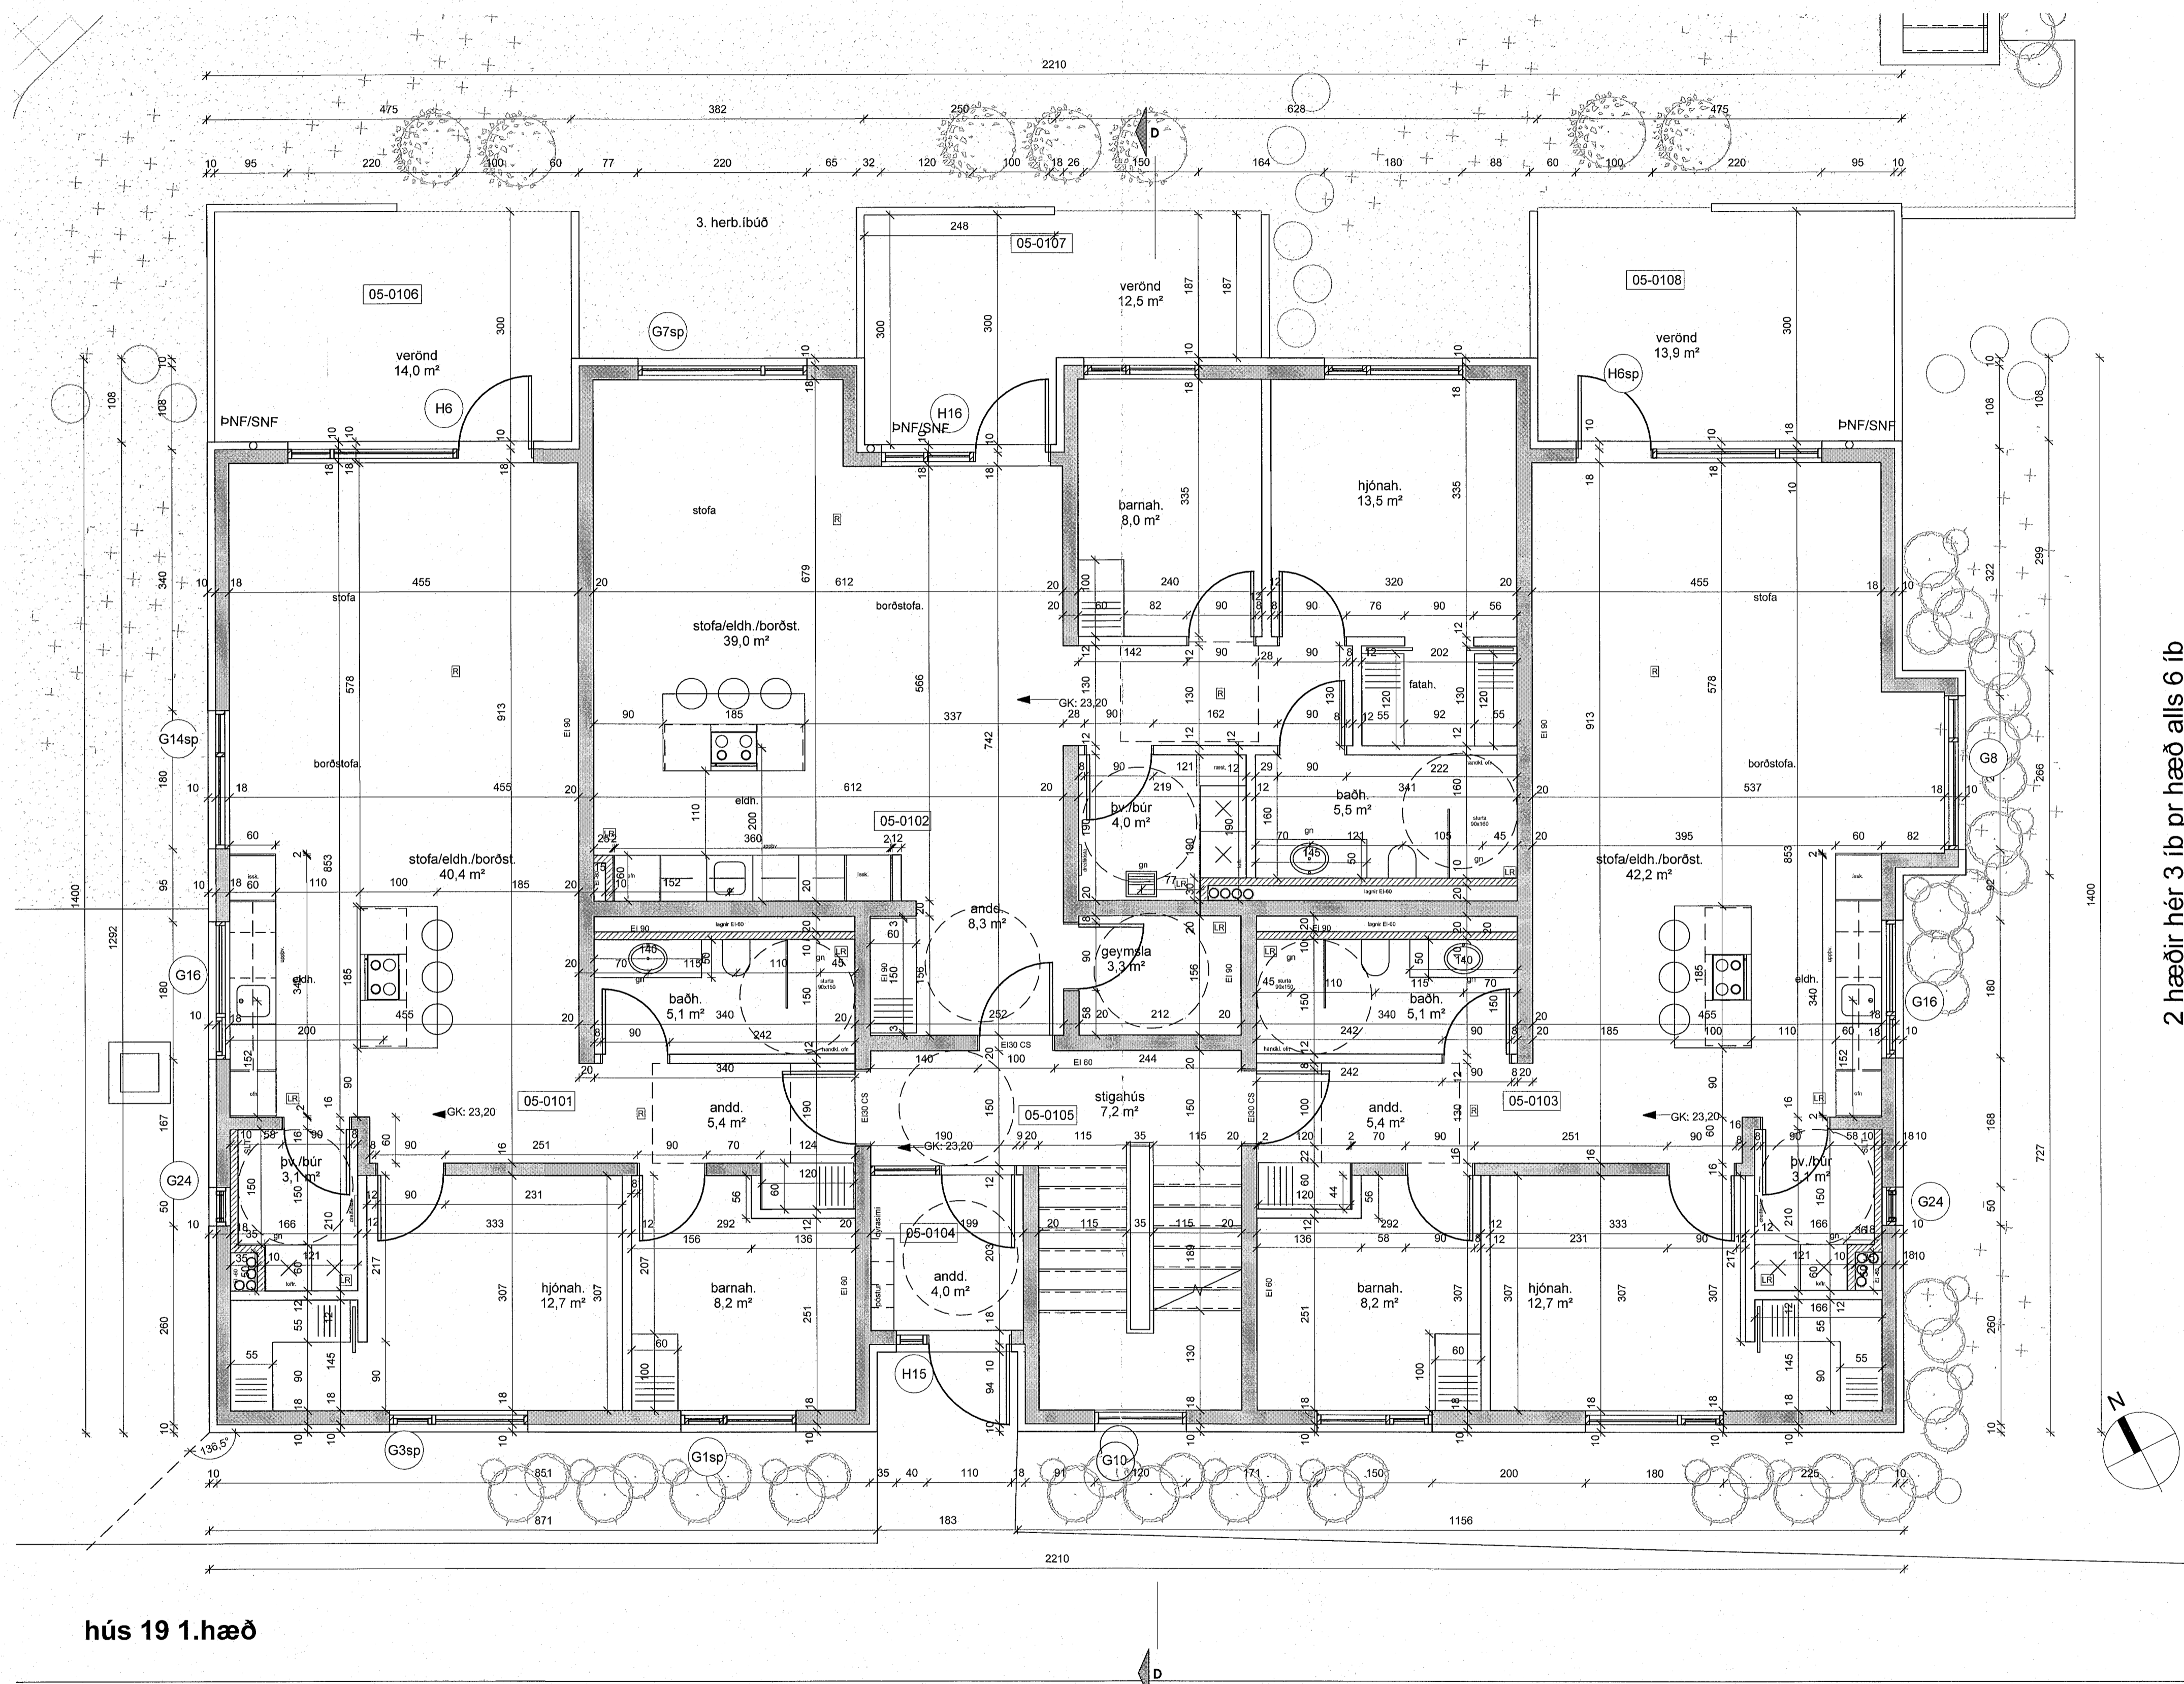

2 hæðir hér 3 íb pr hæð alls 6 íb

hús 19 1.hæð

breytingar:

Vorkhelt:

Ásvellir 3-5 MHL05

sérteikningar

Grunnmynd 1.hæð hús19

Hannað af:	GG/AMV/AR/NA	Málkvarði:	1 : 50
Teiknað af:	NA/PRV	Dagsetning:	20.12.2022
Samþykkt:			

ARCHUS arkitektar

Guðmundur Gunnlaugsson, arkitekt FAÍ
kt: 190554-3419
Archus sif, teiknistofa, Stórhóla 17.
110 Reykjavík. s: 567 7735 gsm: 898 7894
gg@archus.is - www.archus.is

S20
Númer