


skýringar:

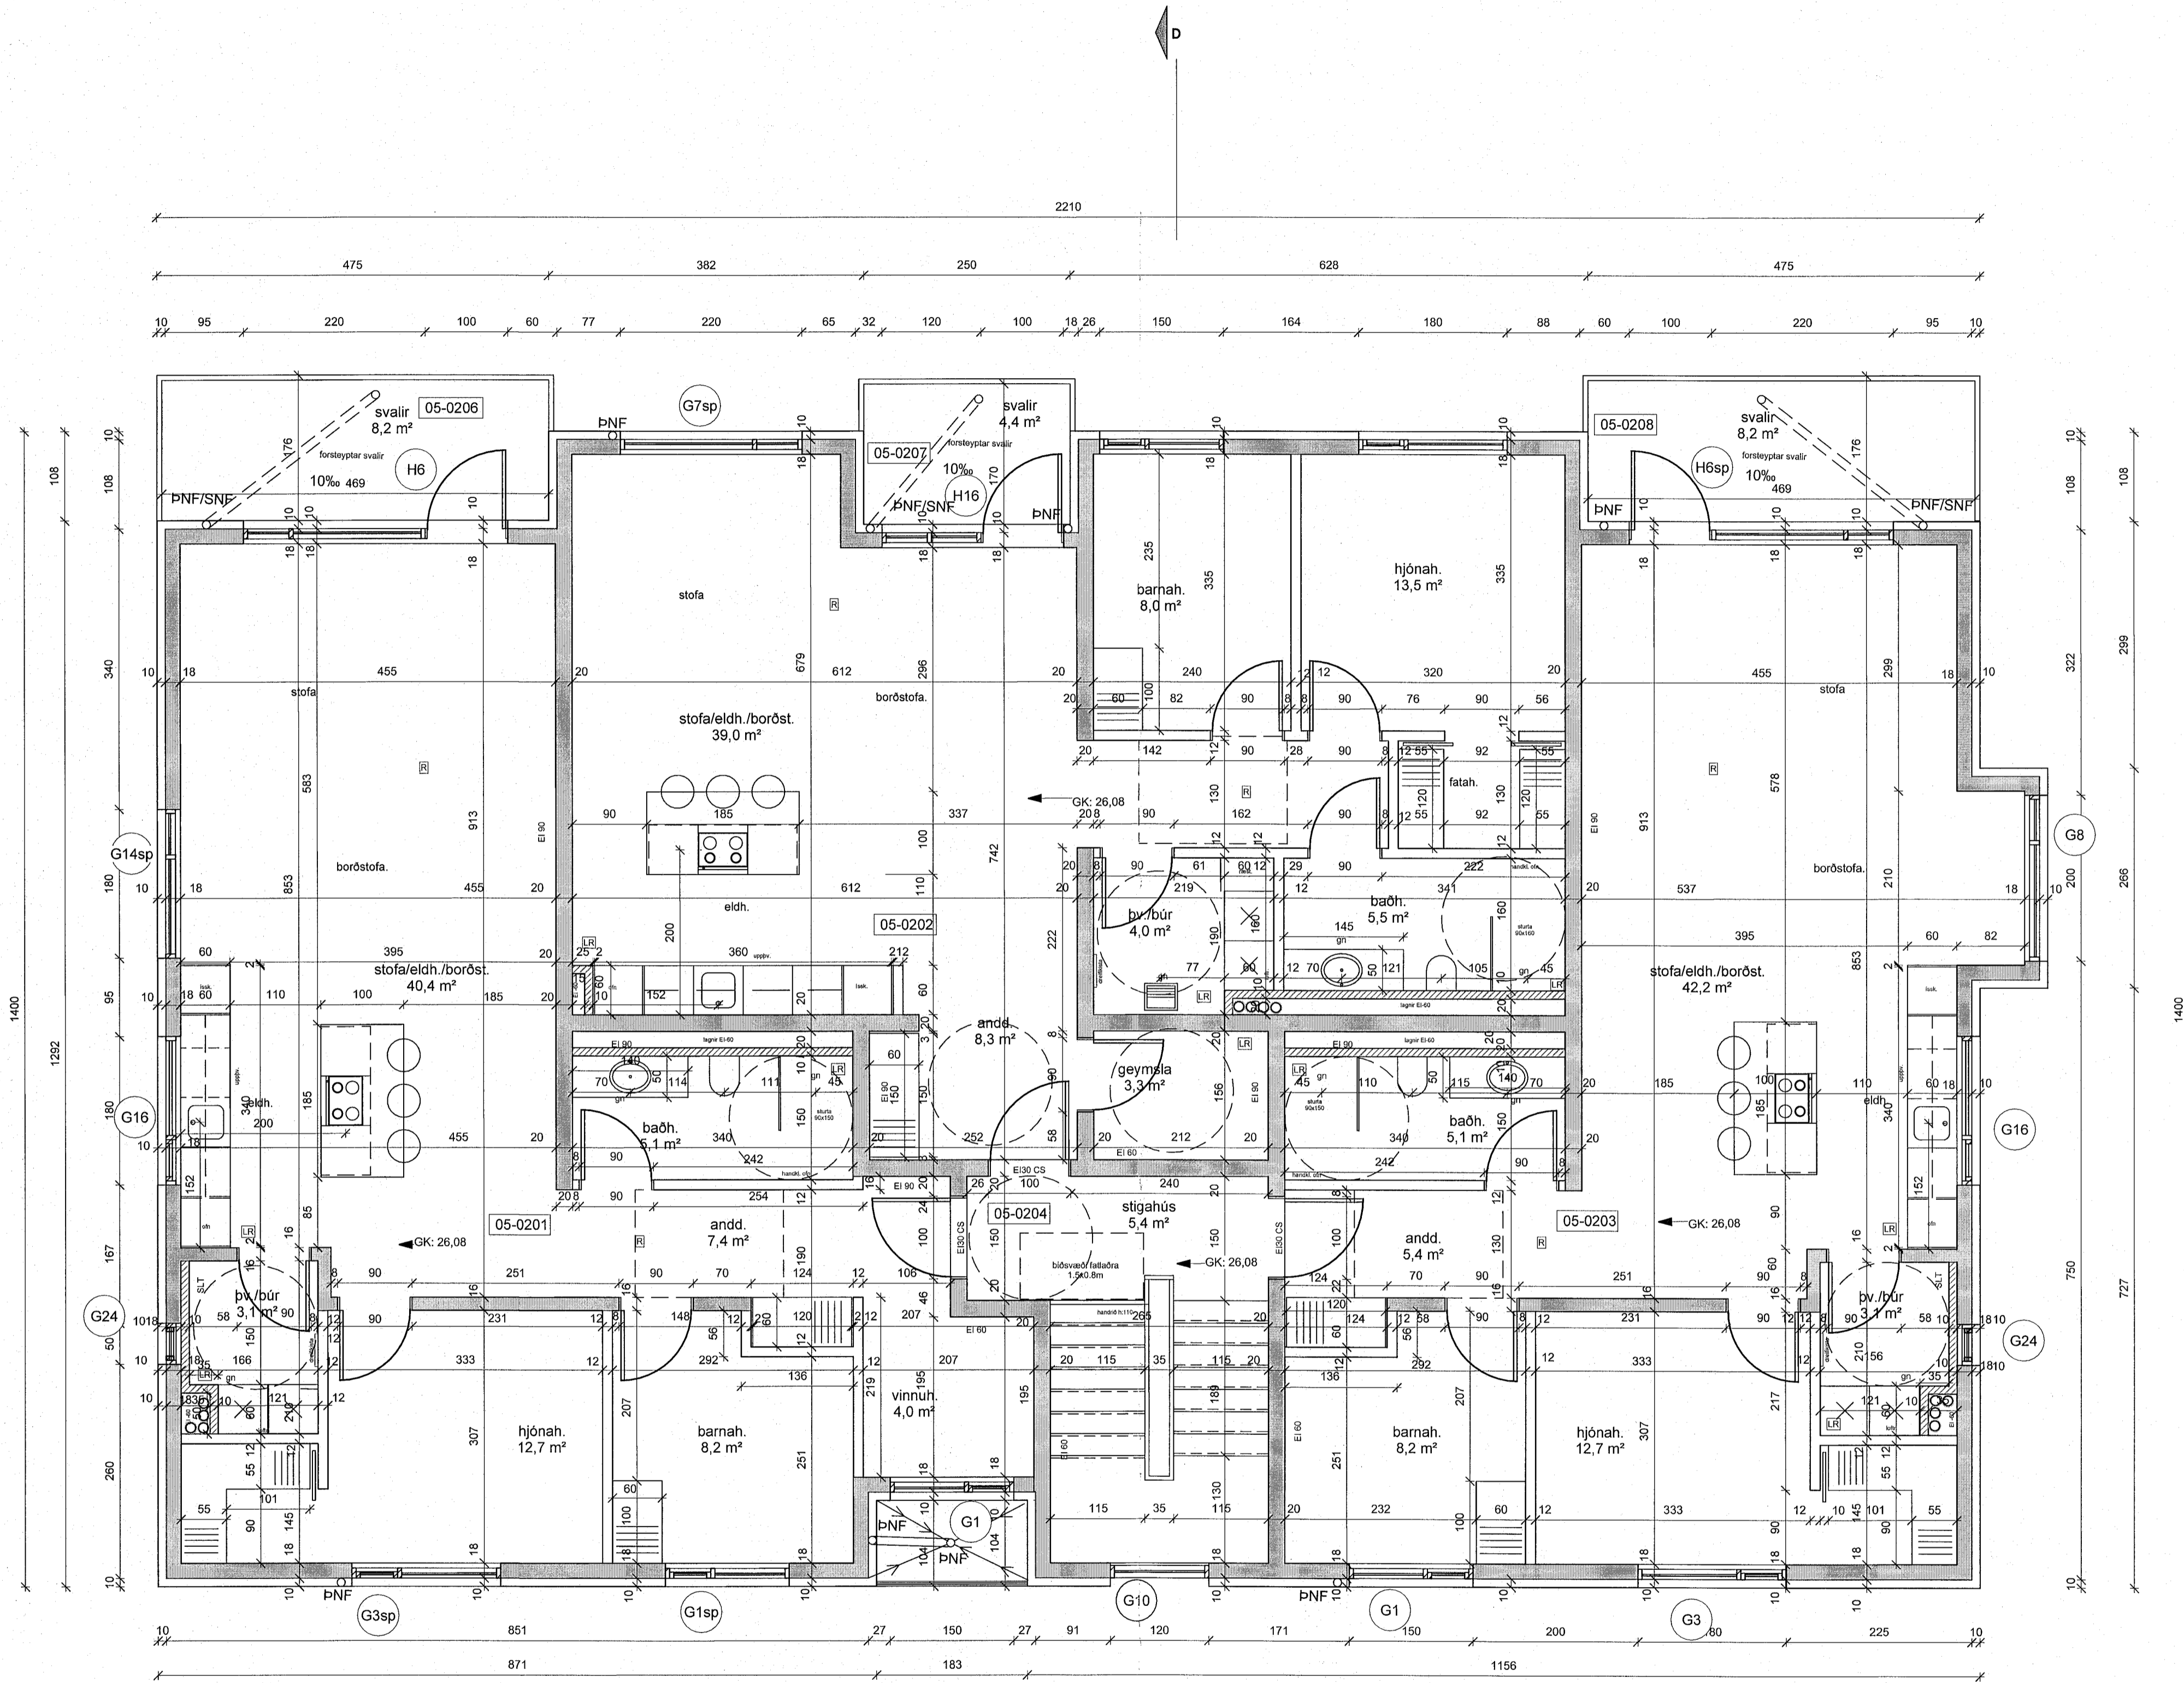

2 hæðir hér 3 íb pr hæð alls 6 íb

hús 19 2.hæð

breytingar:

Verkhelti:

Ásvellir 3-5

sérteikningar

Grunnmynd 2.hæð hús 19

Hannað af: GG/AM/AR/NA Mælikvarði: 1 : 50
Teiknað af: NA/PRV Dagsetning: 20.12.2022
Samþykkt:

ARCHUS arkitektar
Guðmundur Gunnlaugsson, arkitekt FÁÍ
kt: 190554-3419
Archus sfl, teiknistofa, Stórhóla 17,
110 Reykjavík. s: 567 7735 gsm: 898 7894
gg@archus.is - www.archus.is

S29
Númer