


skýringar:

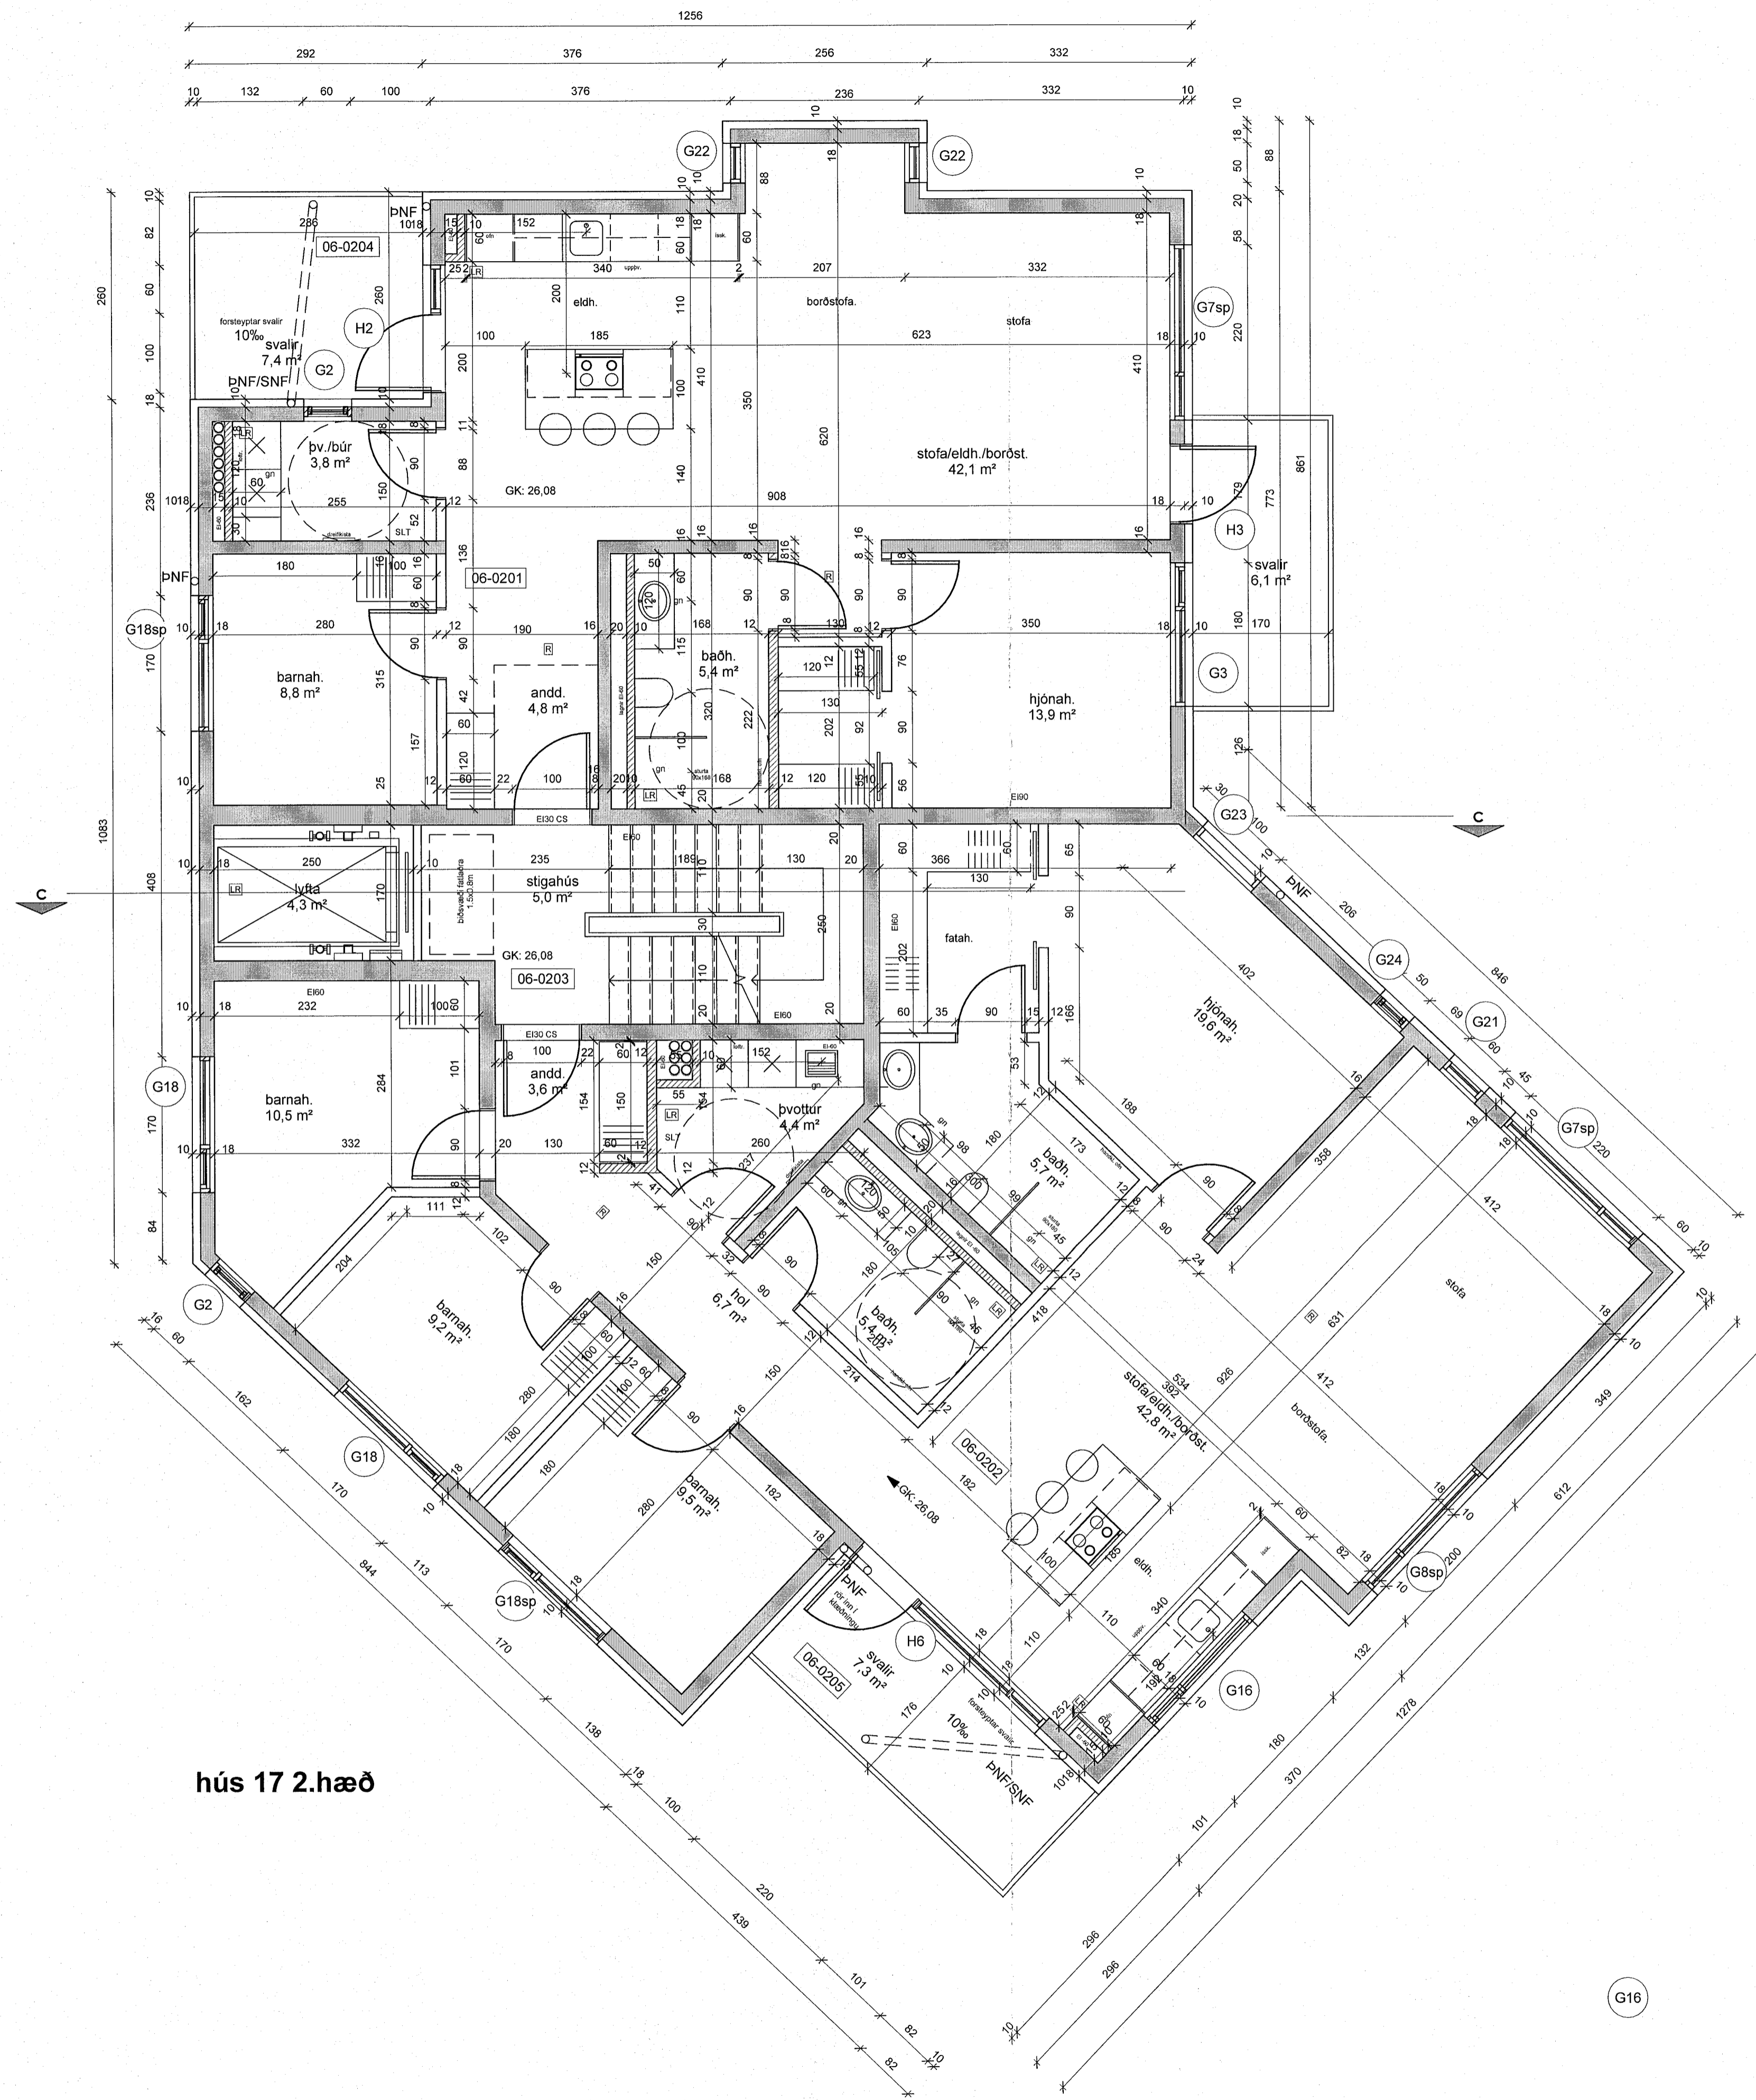

breytingar:

MHL 06.
Ásvellir 3-5

Verkefni:

sérteikningar
Grunnmynd 2.hæð hús 17

Hannað af: GG/AMR/ARNA	Mælikvarði: 1:50
Teiknað af: NA/PRV	Dagsetning: 20.12.2022
Samþykkt:	

SS

ARCHUS arkitektar
Guðmundur Gunnlaugsson, arkitekt FAÍ
kt: 190554-3419
Archus sif, teiknistofa, Stórhófa 17,
110 Reykjavík. s: 567 7735 gsm: 898 7894
gg@archus.is - www.archus.is

S28
Númer