


skýringar:

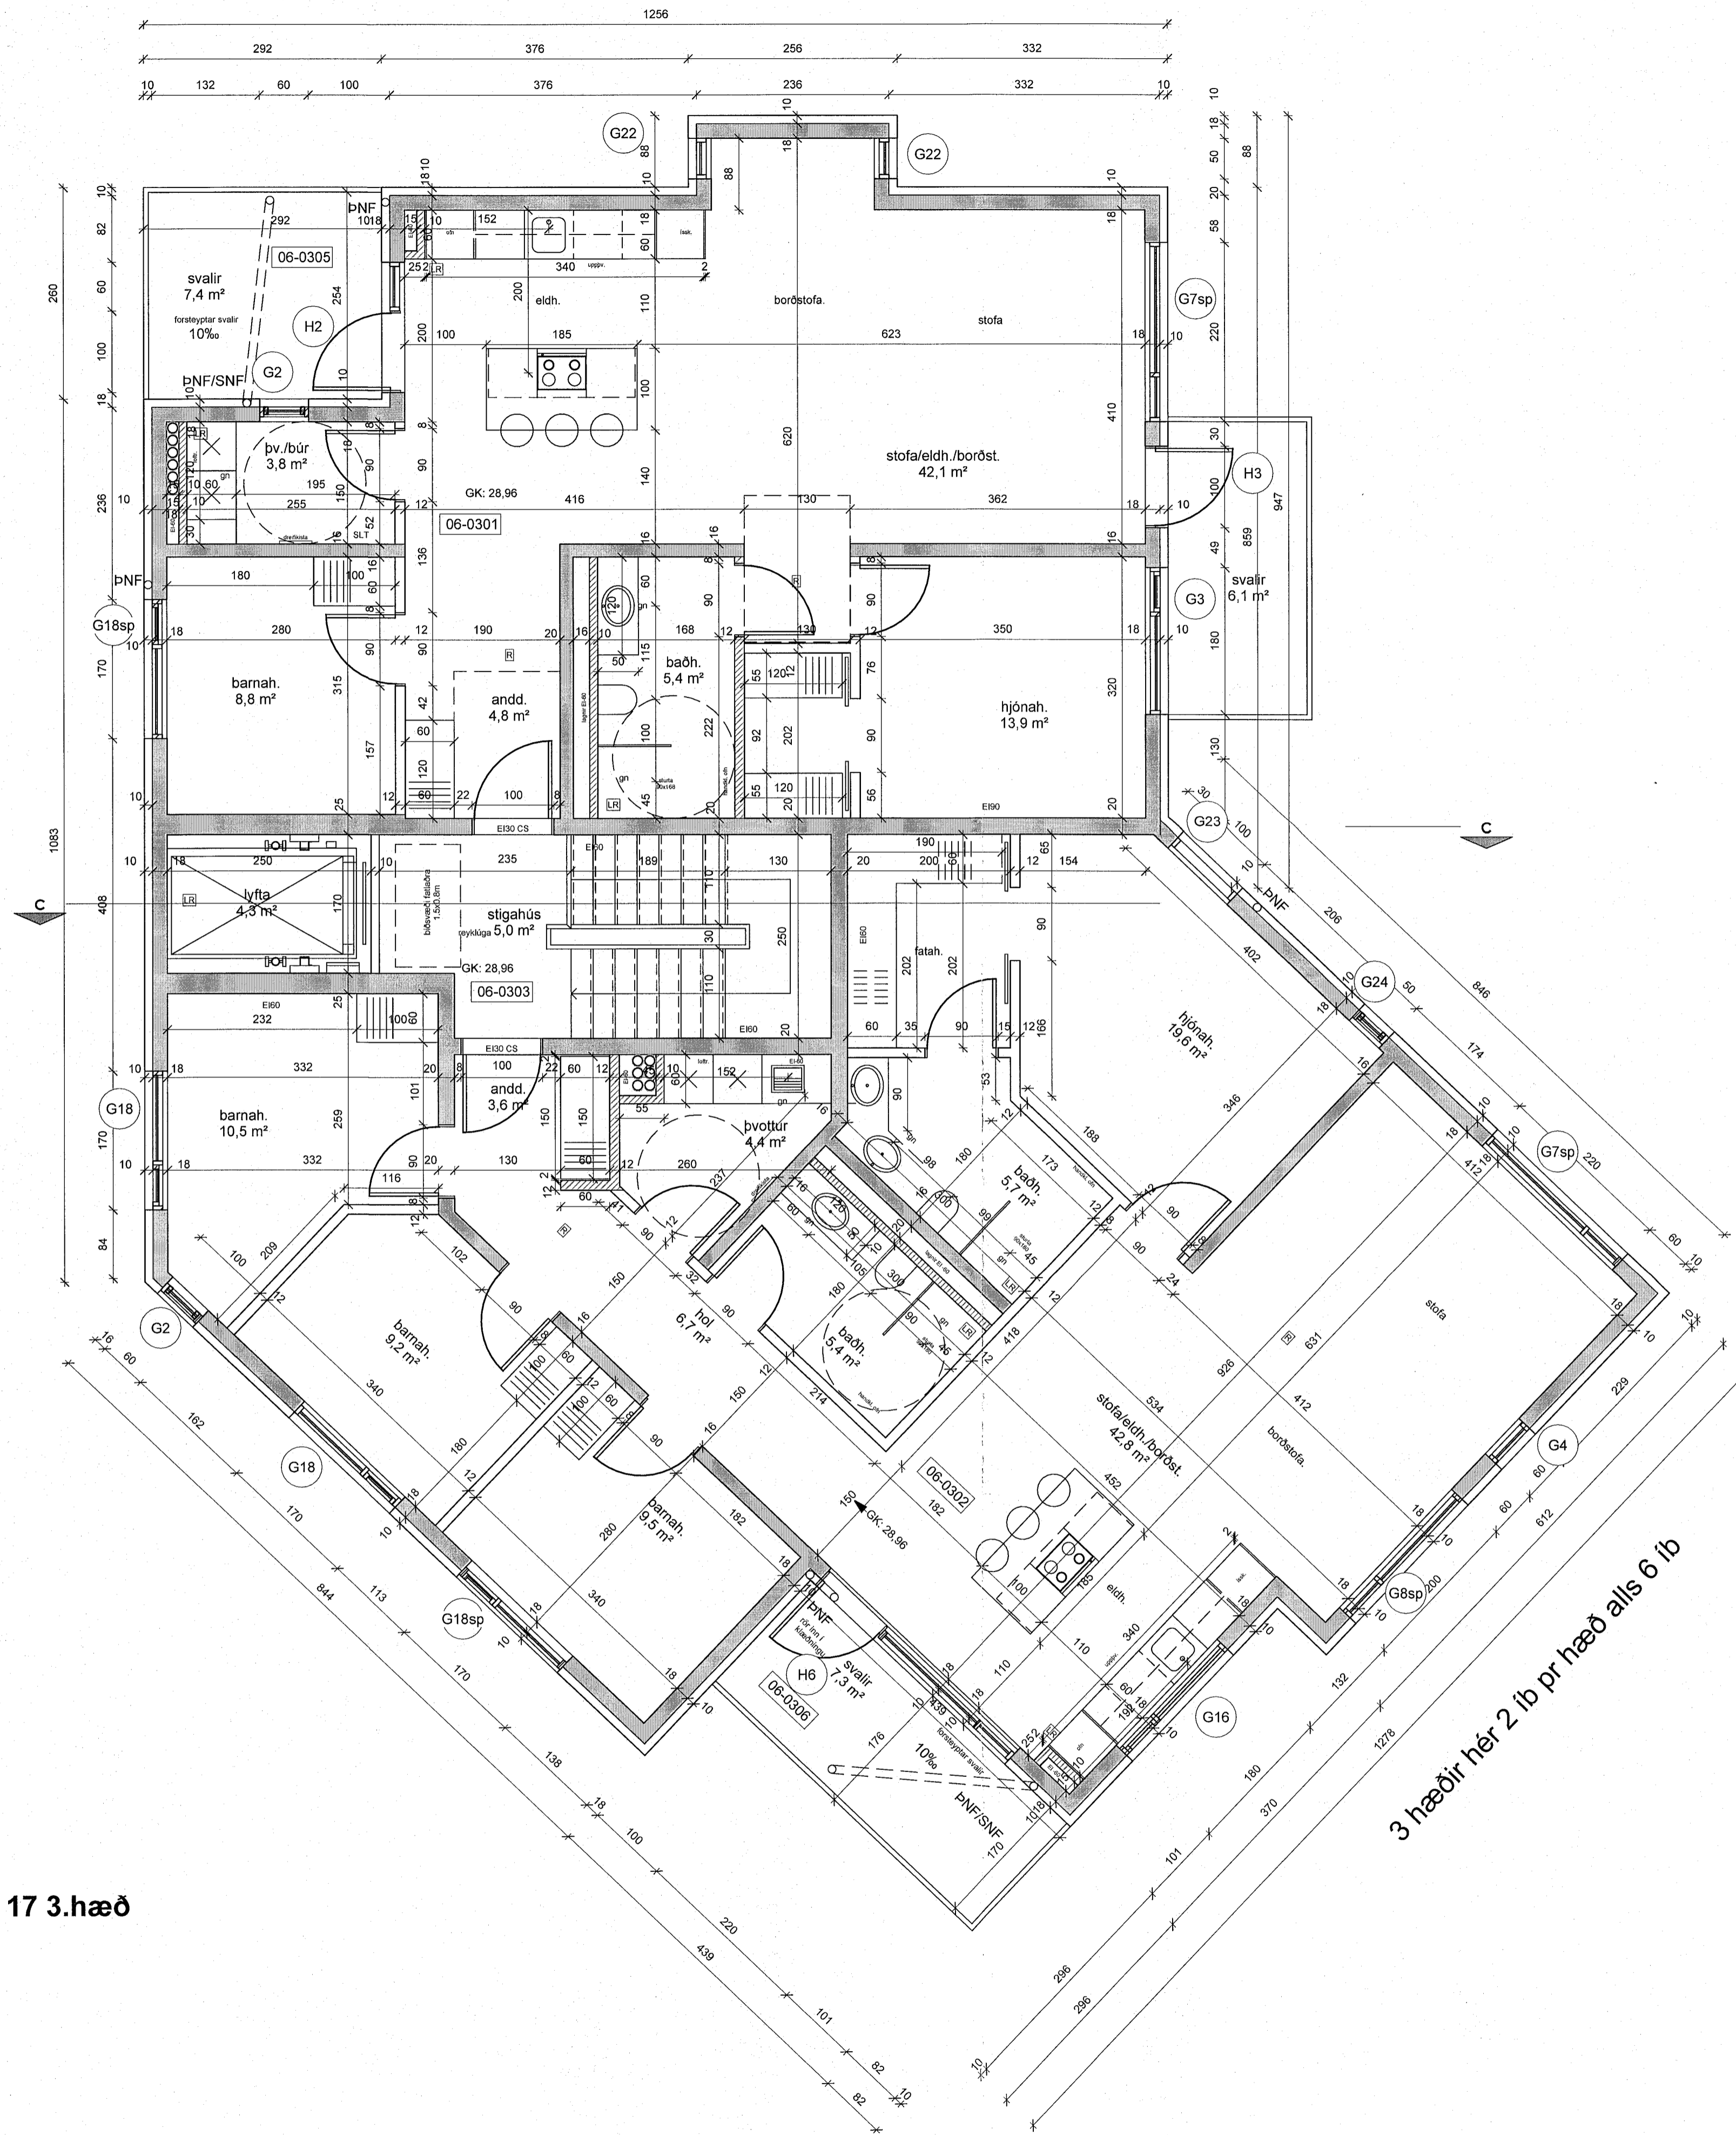

hús 17 3.hæð

breytingar:

Verkhelti:

MHL 06

Ásvellir 3-5

sérteikningar

Grunnmynd 3.hæð hús 17

Hannað af:	GG/AM/AR/NA	Mælikvarði:	1 : 50
Teiknað af:	NA / PRV	Dagsetning:	20.12.2022
Samþykkt:			

ARCHUS arkitektar

Guðmundur Gunnlaugsson, arkitekt FAÍ
kt: 190554-3419
Archus sif, teiknistofa, Stórhöfða 17,
110 Reykjavík. s: 567 7735 gsm: 898 7894
gg@archus.is - www.archus.is