



Hér sýnd 101 almenn bílastæði,
þar af 8 fyrir hreyfihamlaða

blílagæmsla
3371,8 m²
GK: 20,12

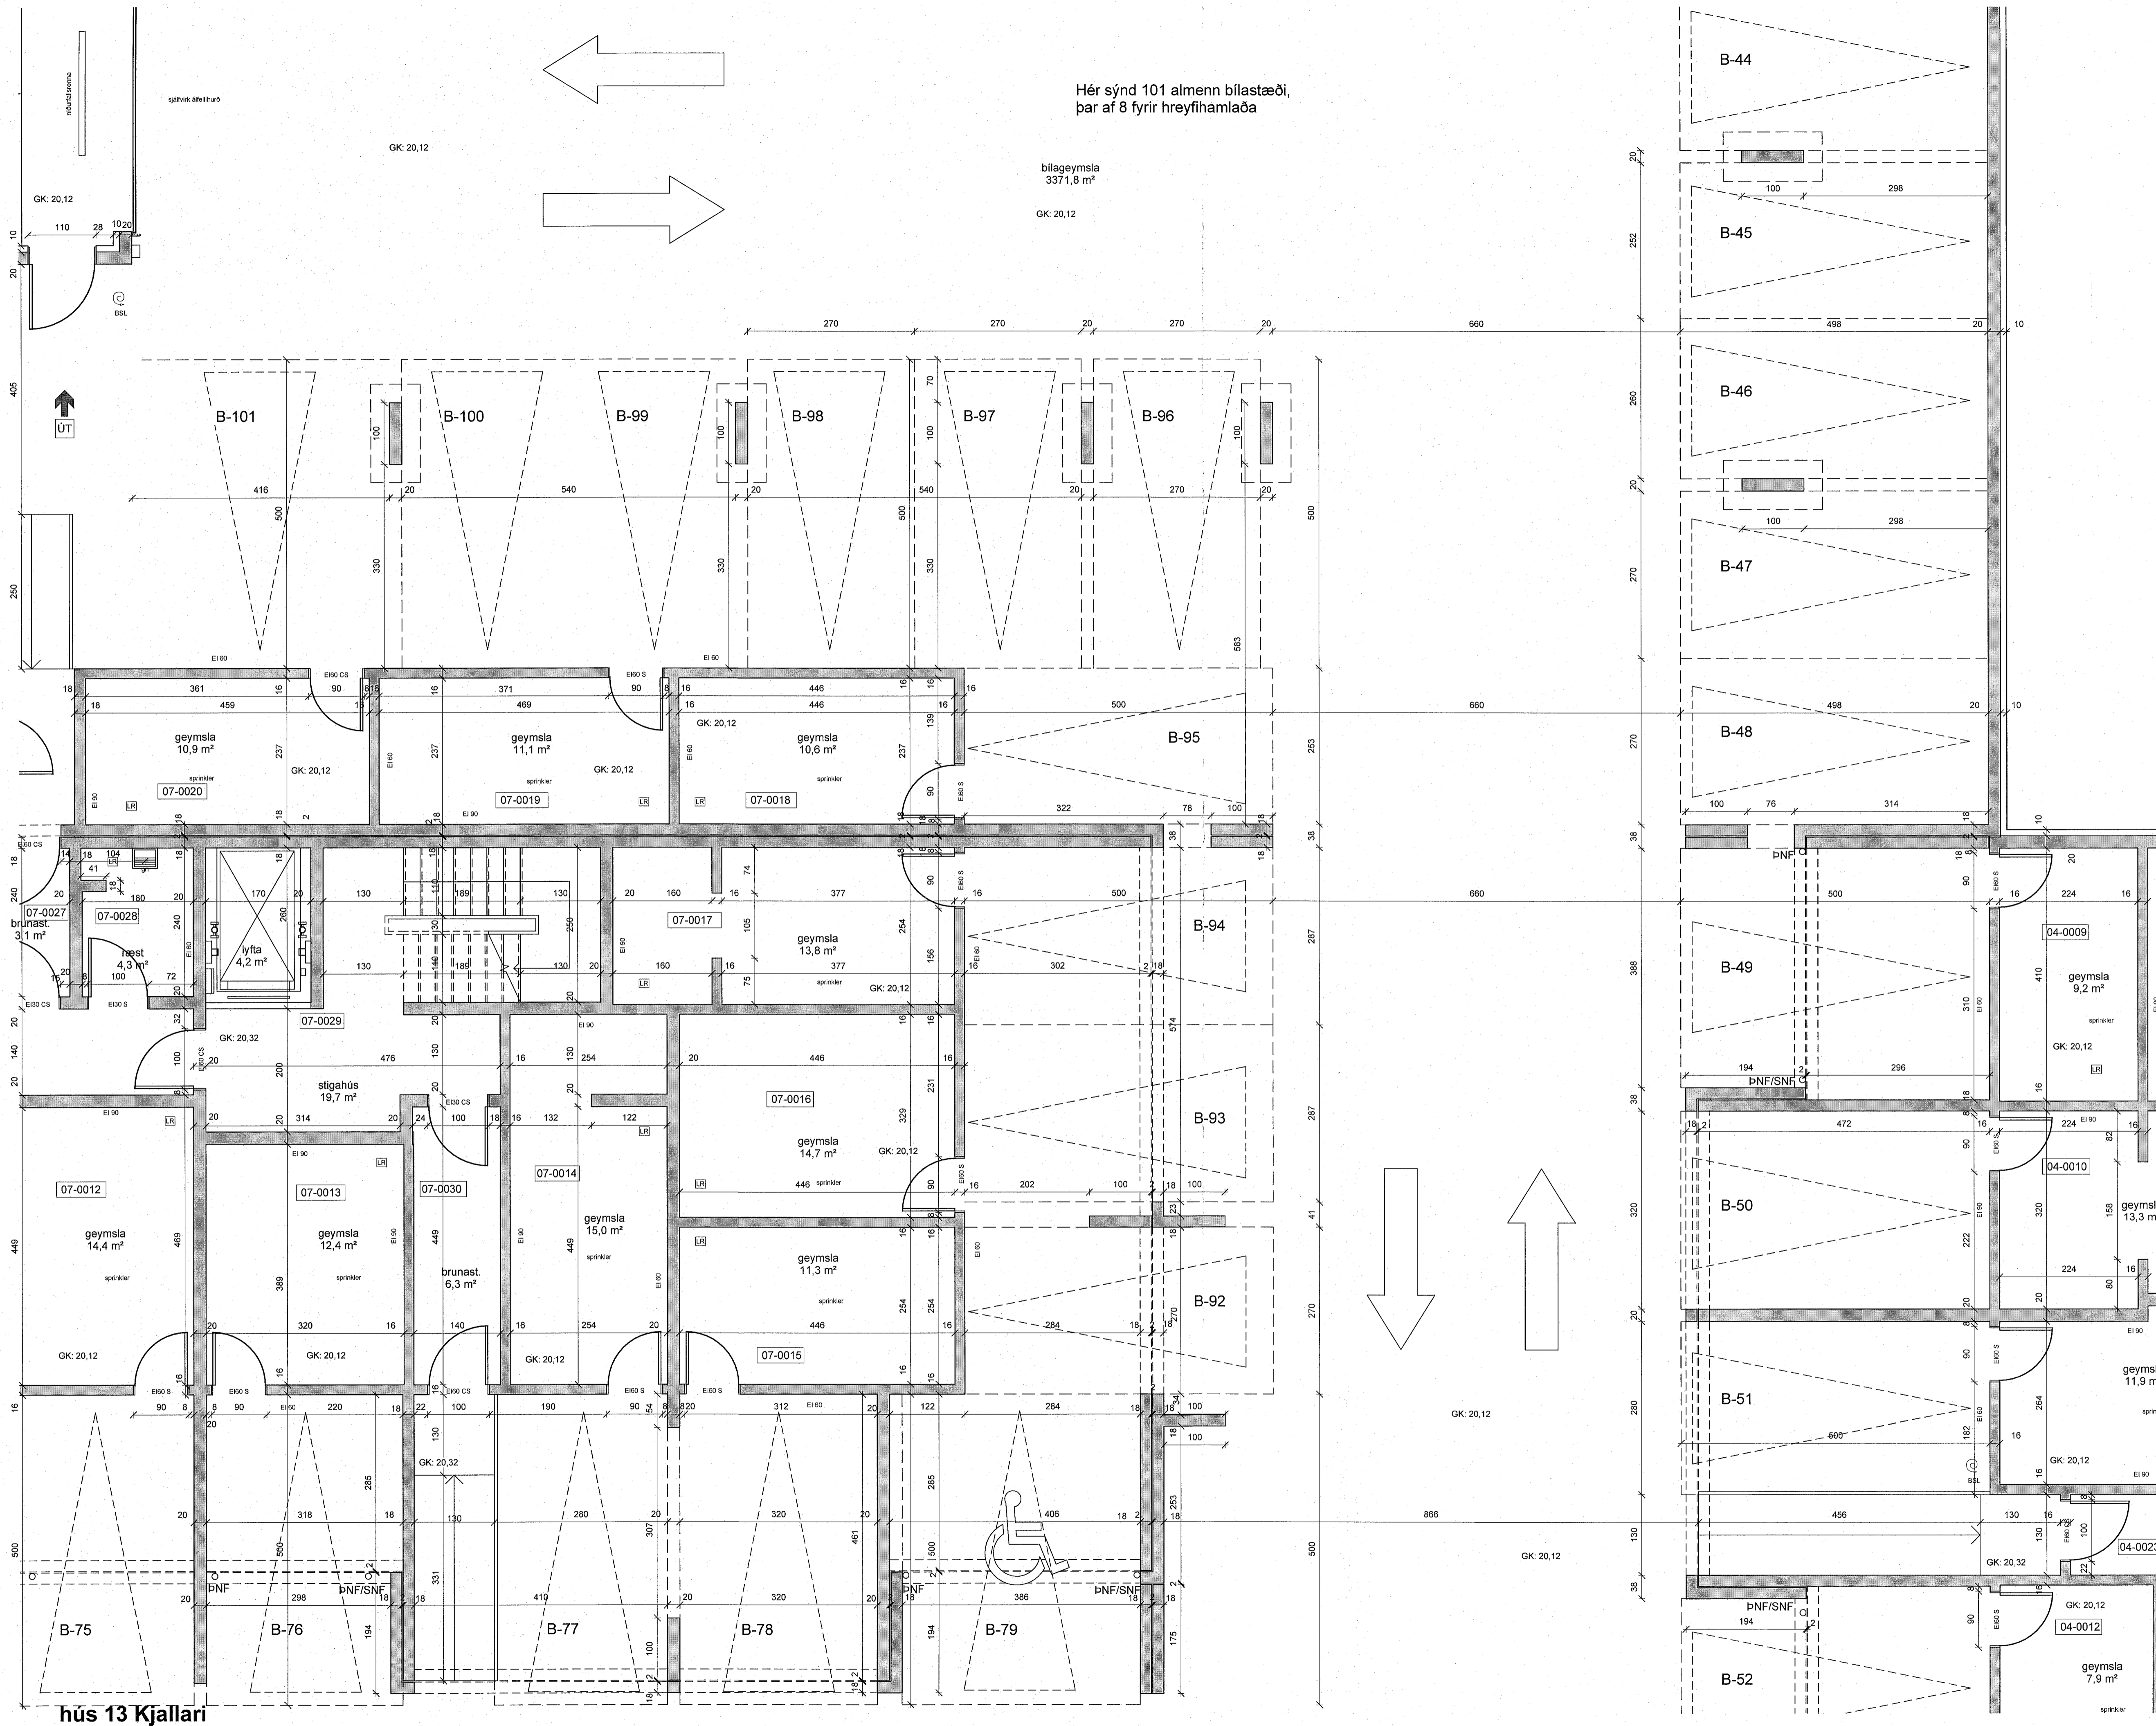

hús 13 Kjallari

skýringar:

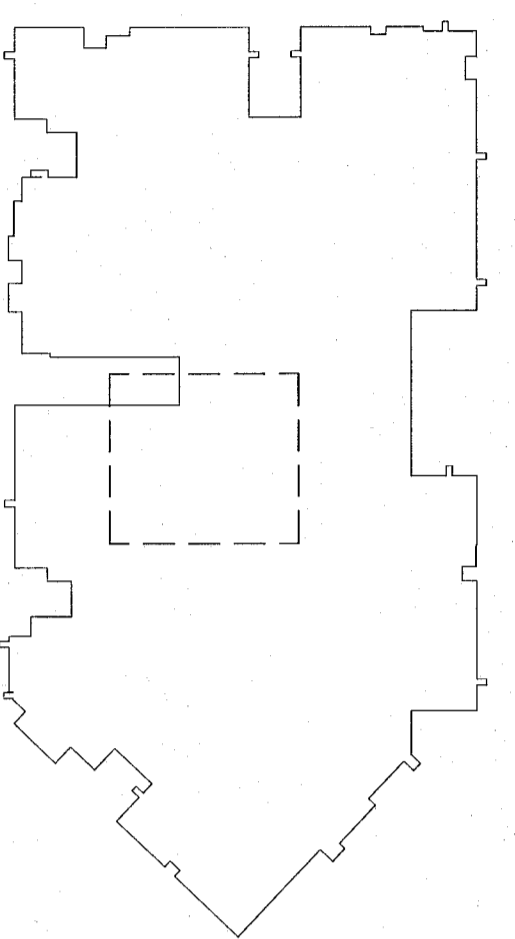

breytingar:

Verkhell:

Ásvellir 3-5

sérteikningar
Grunnmynd 0.kjallari hús 13

Hannað af:	GG/AM/VA/NA	Mælikvarði:	1:50
Teiknað af:	NA/FRV	Dagsetning:	20.12.2022
Samþykkt:			

ARCHUS arkitektar
Guðmundur Gunnlaugsson, arkitekt FAÍ
kt: 190554-3419
Archus sfl, teiknistofa, Stórhófa 17,
110 Reykjavík. s: 567 7735 gsm: 898 7894
gg@archus.is - www.archus.is

Bláskaut: A1
Númer