


skýringar:

4 hæðir hér 5 íb pr hæð alls 20 íb

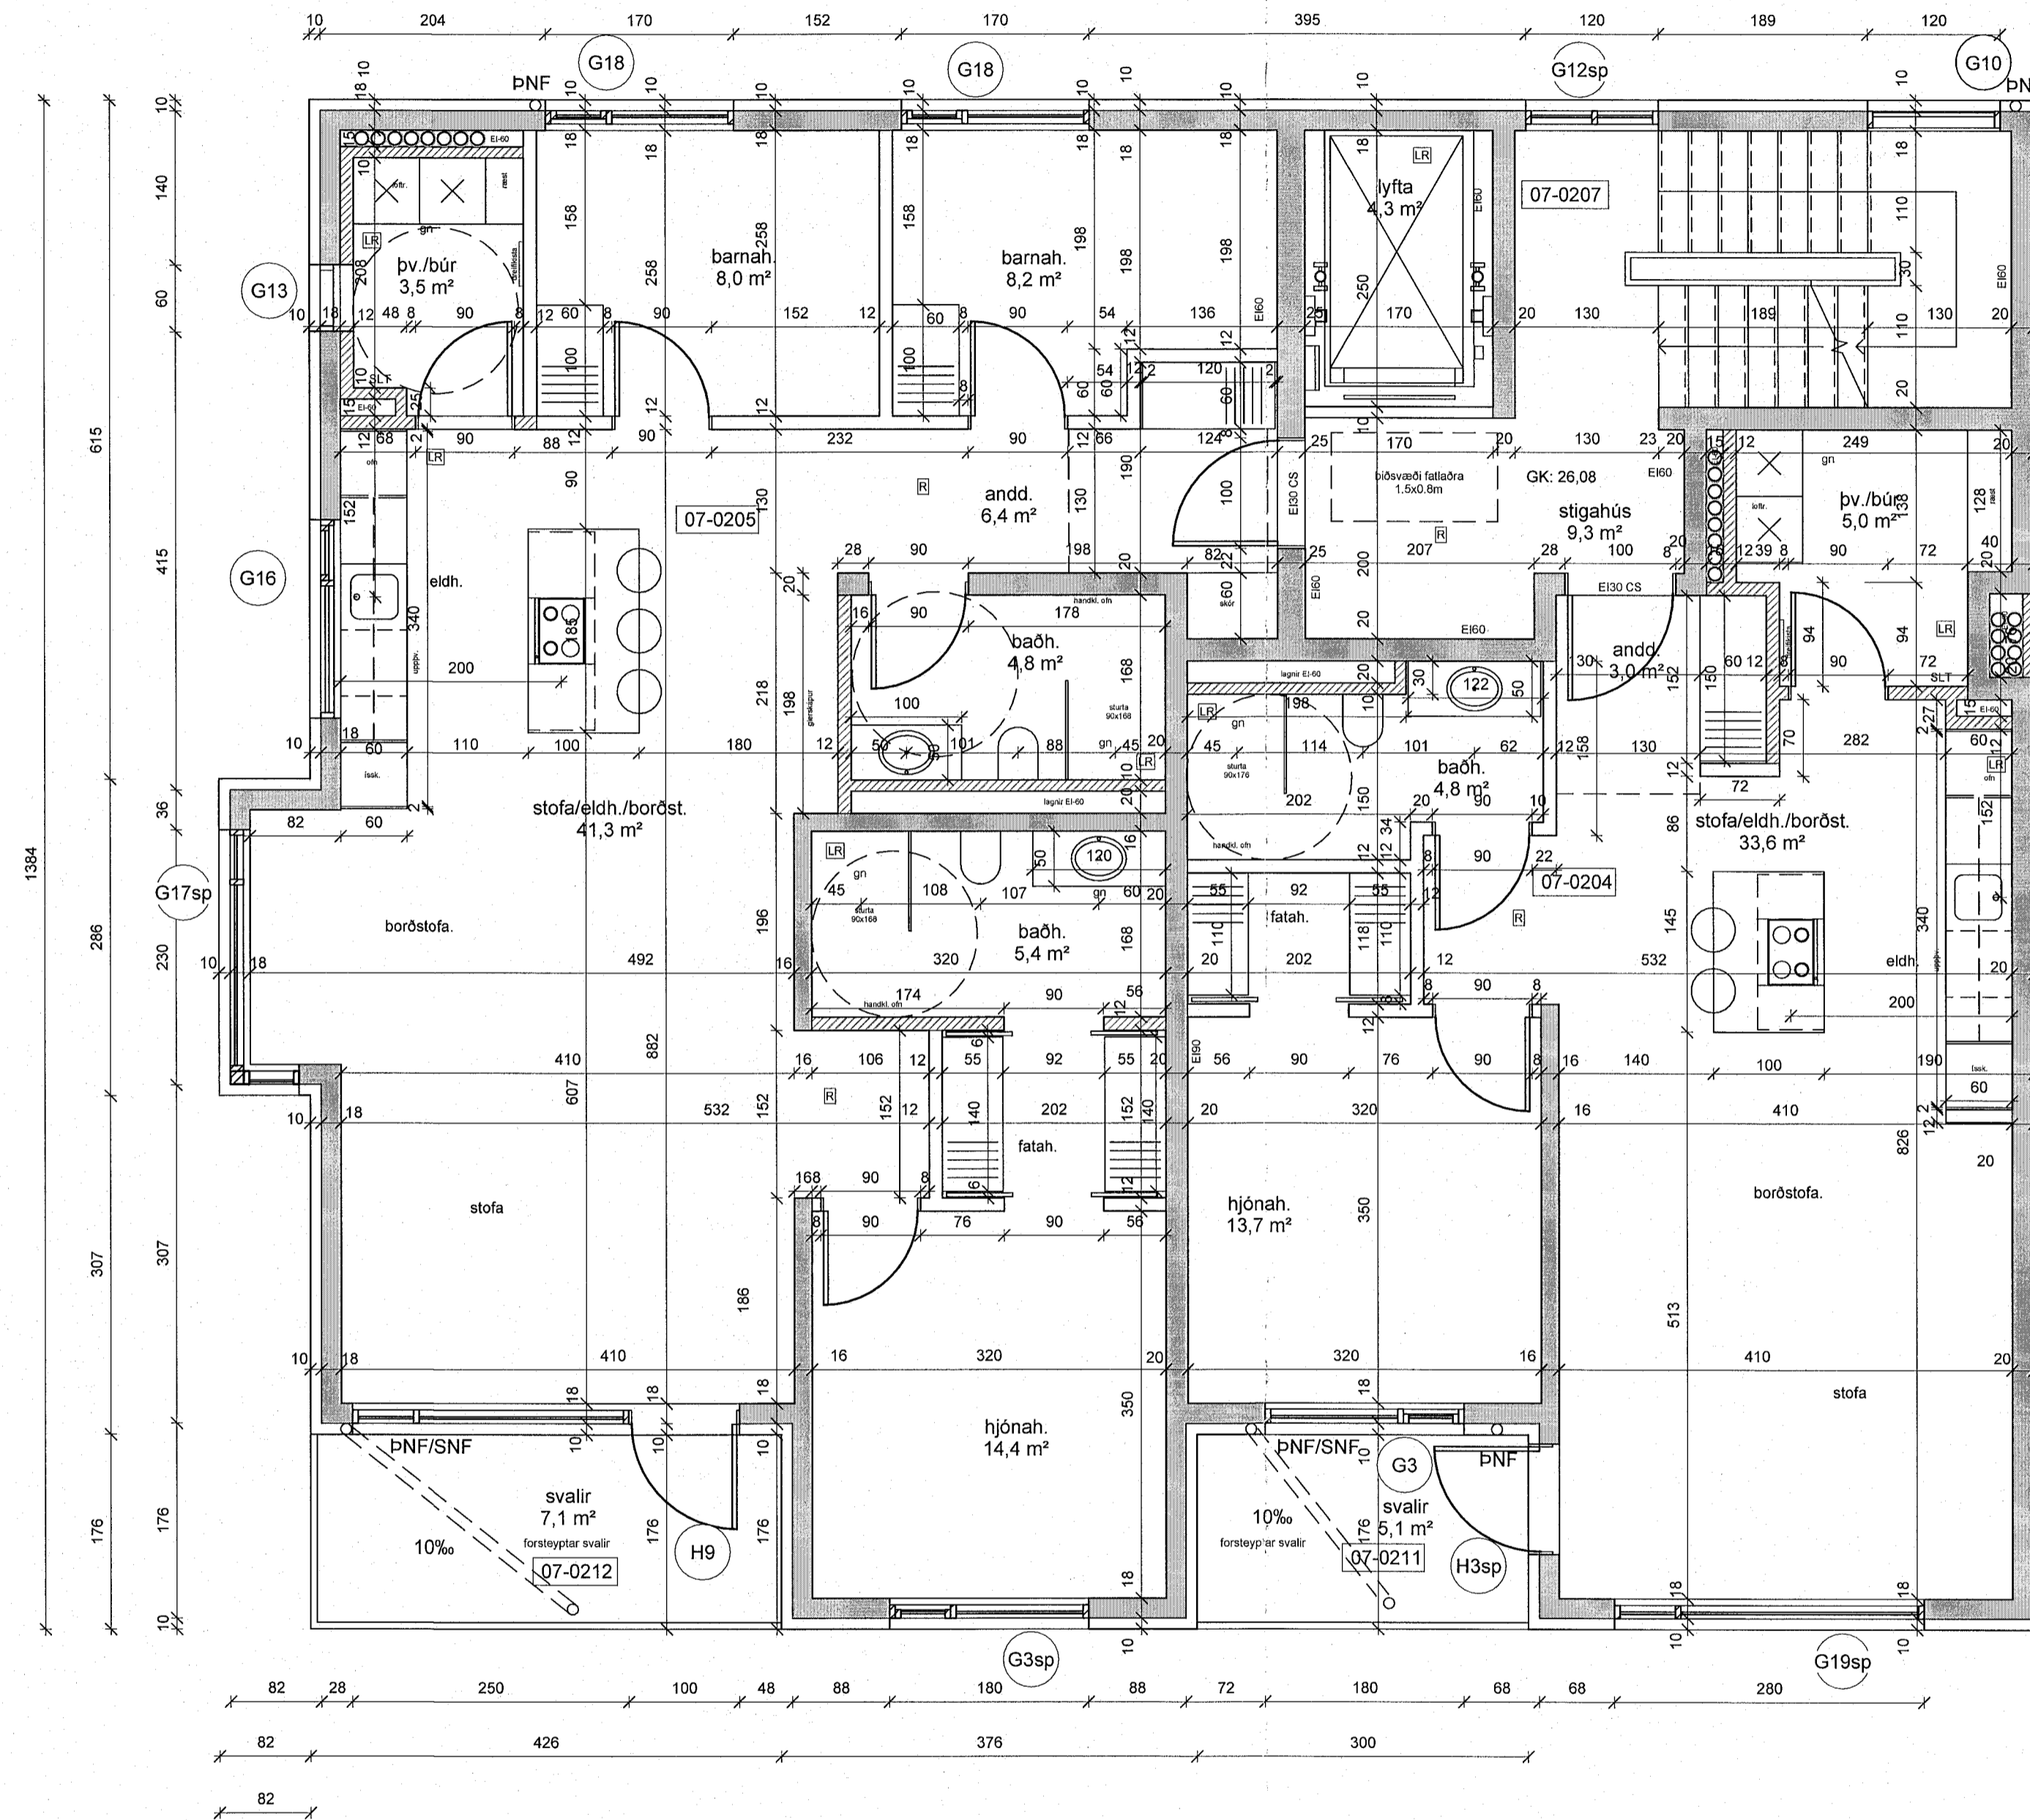

hús 11 2.hæð

breytingar:

Verkefni:

MHL07
Ásvellir 3-5

sérteikningar

Grunnmynd 2.hæð hús 11

Hannað af: GG/AMV/AR/NA Mælikvarði: 1:50

Teiknað af: NA/PRV Dagsetning: 20.12.2022

Samþykkt:

[Signature]

ARCHUS arkitektar

Guðmundur Gunnlaugsson, arkitekt FAÍ
kt: 190554-3419
Archus sfl, teiknistofa, Stórhóða 17,
110 Reykjavík. s: 567 7735 gsm: 898 7894
gg@archus.is - www.archus.is

S25
Númer

Bláskaut: A1