


skýringar:

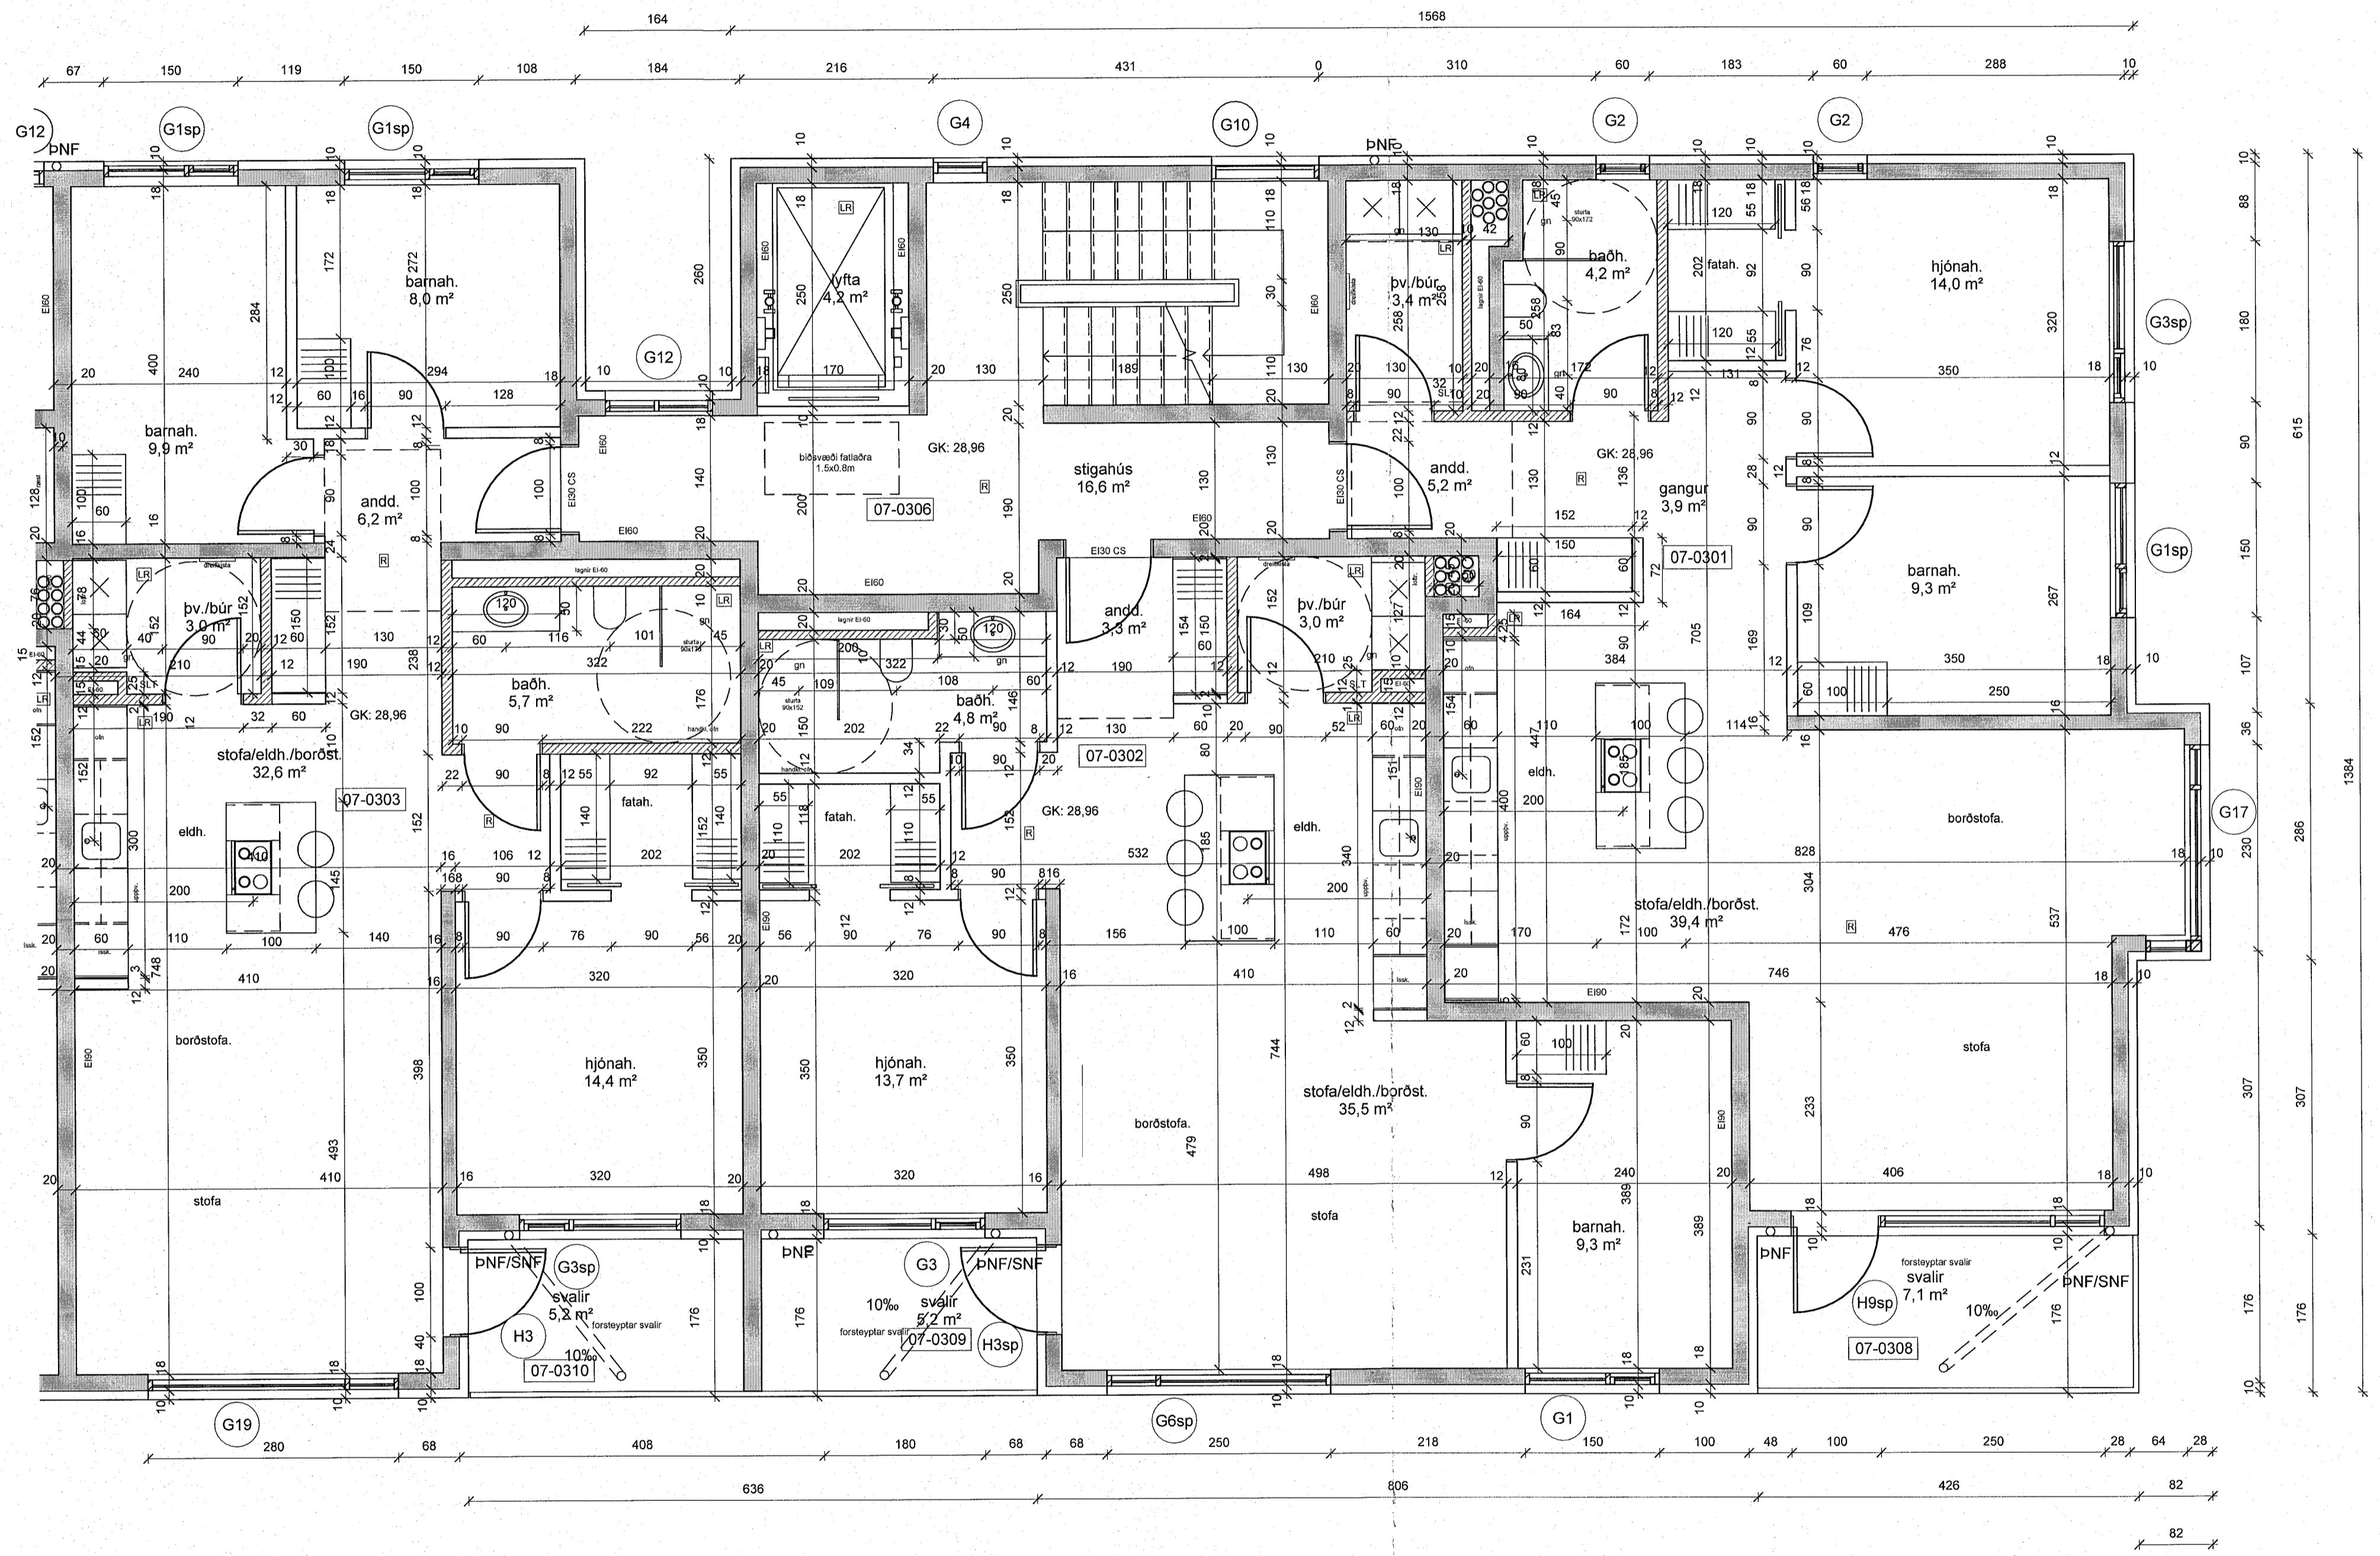

breytingar:

hús 13 3.hæð

MHL 07

Verkhelti: **Ásvellir 3-5**
 sérteikningar
 Grunnmynd 3.hæð hús 13

Hannað af: GGJAMVARNA	Málkvarði: 1:50
Teiknað af: NA/PRV	Dagsetning: 20.12.2022
Samþykkt:	

SS

ARCHUS arkitektar
 Guðmundur Gunnlaugsson, arkitekt FAI
 kt: 190554-3419
 Archus sfl, teiknistofa, Stórhöfða 17,
 110 Reykjavík. s: 567 7735 gsm: 898 7894
 gg@archus.is - www.archus.is

S35
Númer