


skýringar:

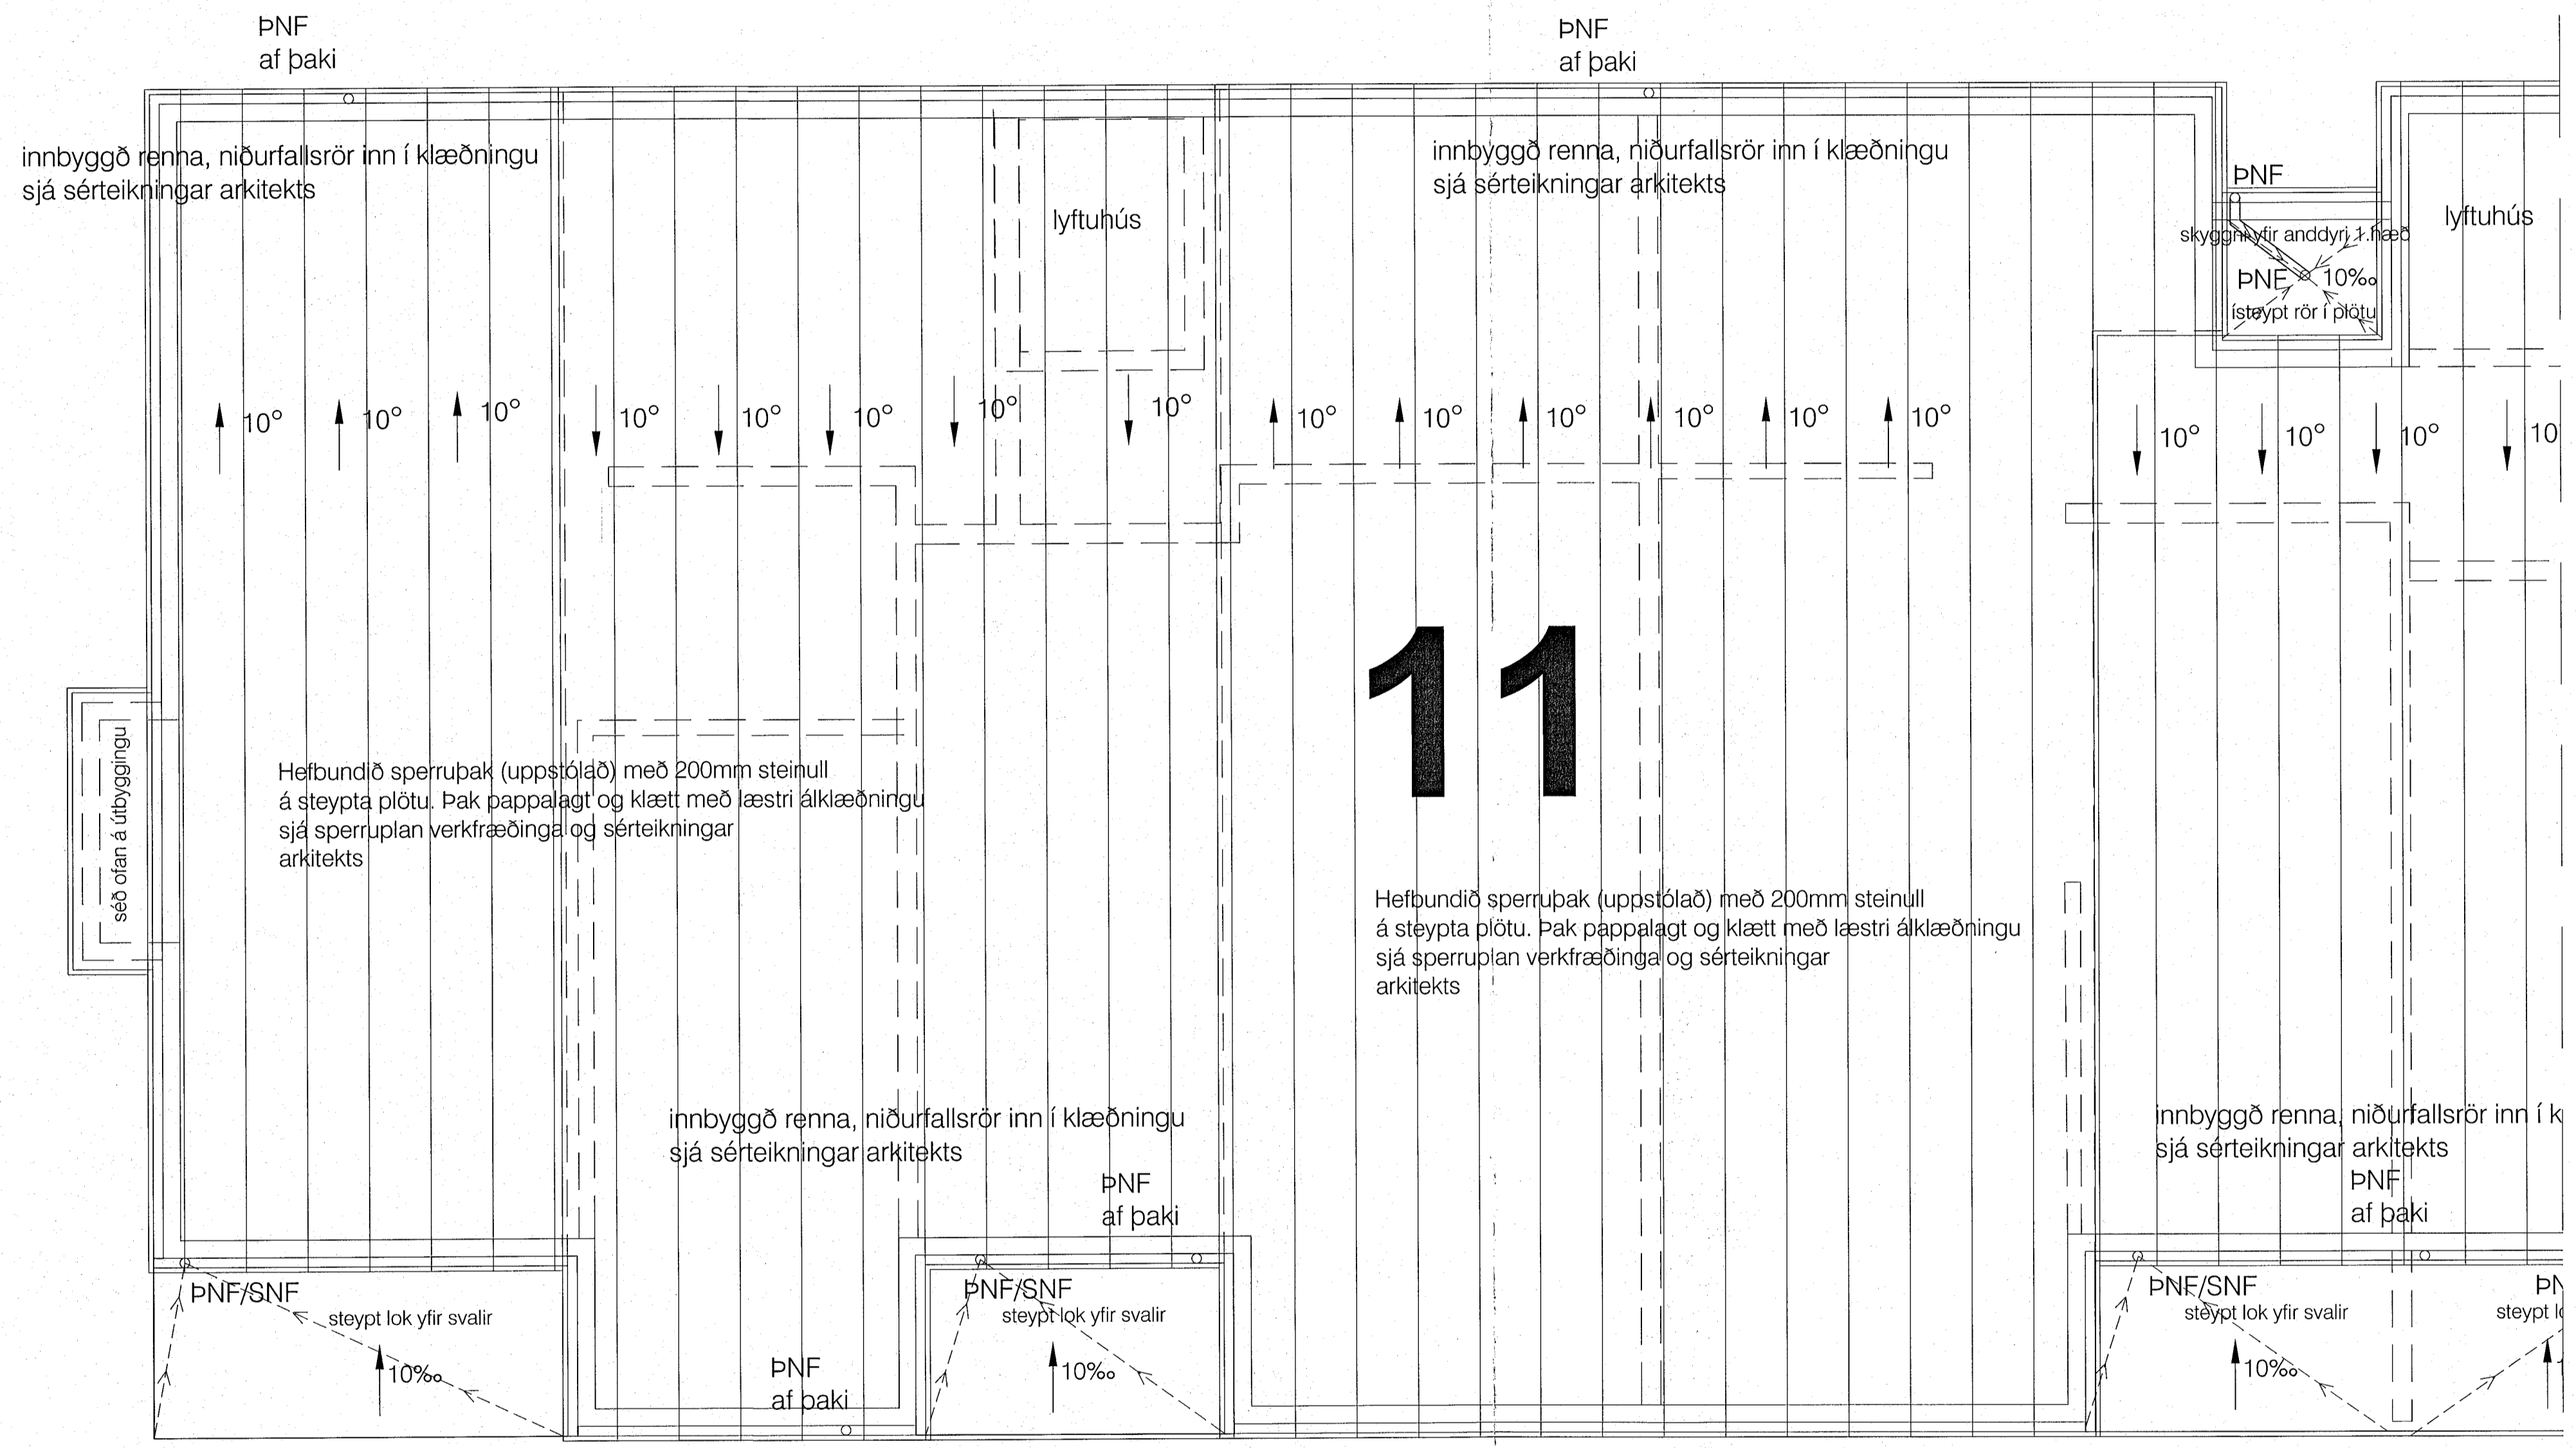

yfirlitsmynd:

breytingar:

br. (a):

br. (b):

br. (c):

br. (d):

br. (e):

br. (f):

br. (g):

br. (h):

br. (i):

br. (j):

Verkefni:

Ásvellir 3-5 MHL 07.
sérteikningar

Þakhallaplan (hús 11)

Hannað af: GG, NA	Mælikvarði: 1 : 50
Teiknað af: NA, PRV	Dagsetning: 20.12.2022

Samþykkt:

ARCHUS arkitektar
Guðmundur Gunnlaugsson, arkitekt FAÍ
kt: 190554-3419
Archus slf, teiknistofa, Stórhöfða 17,
110 Reykjavík. s: 567 7735 gsm: 898 7894
gg@archus.is - www.archus.is

S64
Númer