


Öll mál takist/staðfærís á staðnum áður en smíði hefst. Misræmi í teikningum skal tafarlaust tilkynna hönnuðum. Teikningar arkitekta skal lesa með teikningum meðhönnuða.

- Byggingarreitir
- Lóðarmörk
- Bilastæði
- inn/út akstur
- Rýmismúmer
- ÚT
- Flóttaleið
- st
- bs
- R
- gn
- Stökkvítæki
- Brunaslanga
- Reykskynjari
- Gólf niðurfall

1.hæð
Grunnmynd bygging A - hluti 2
1:100

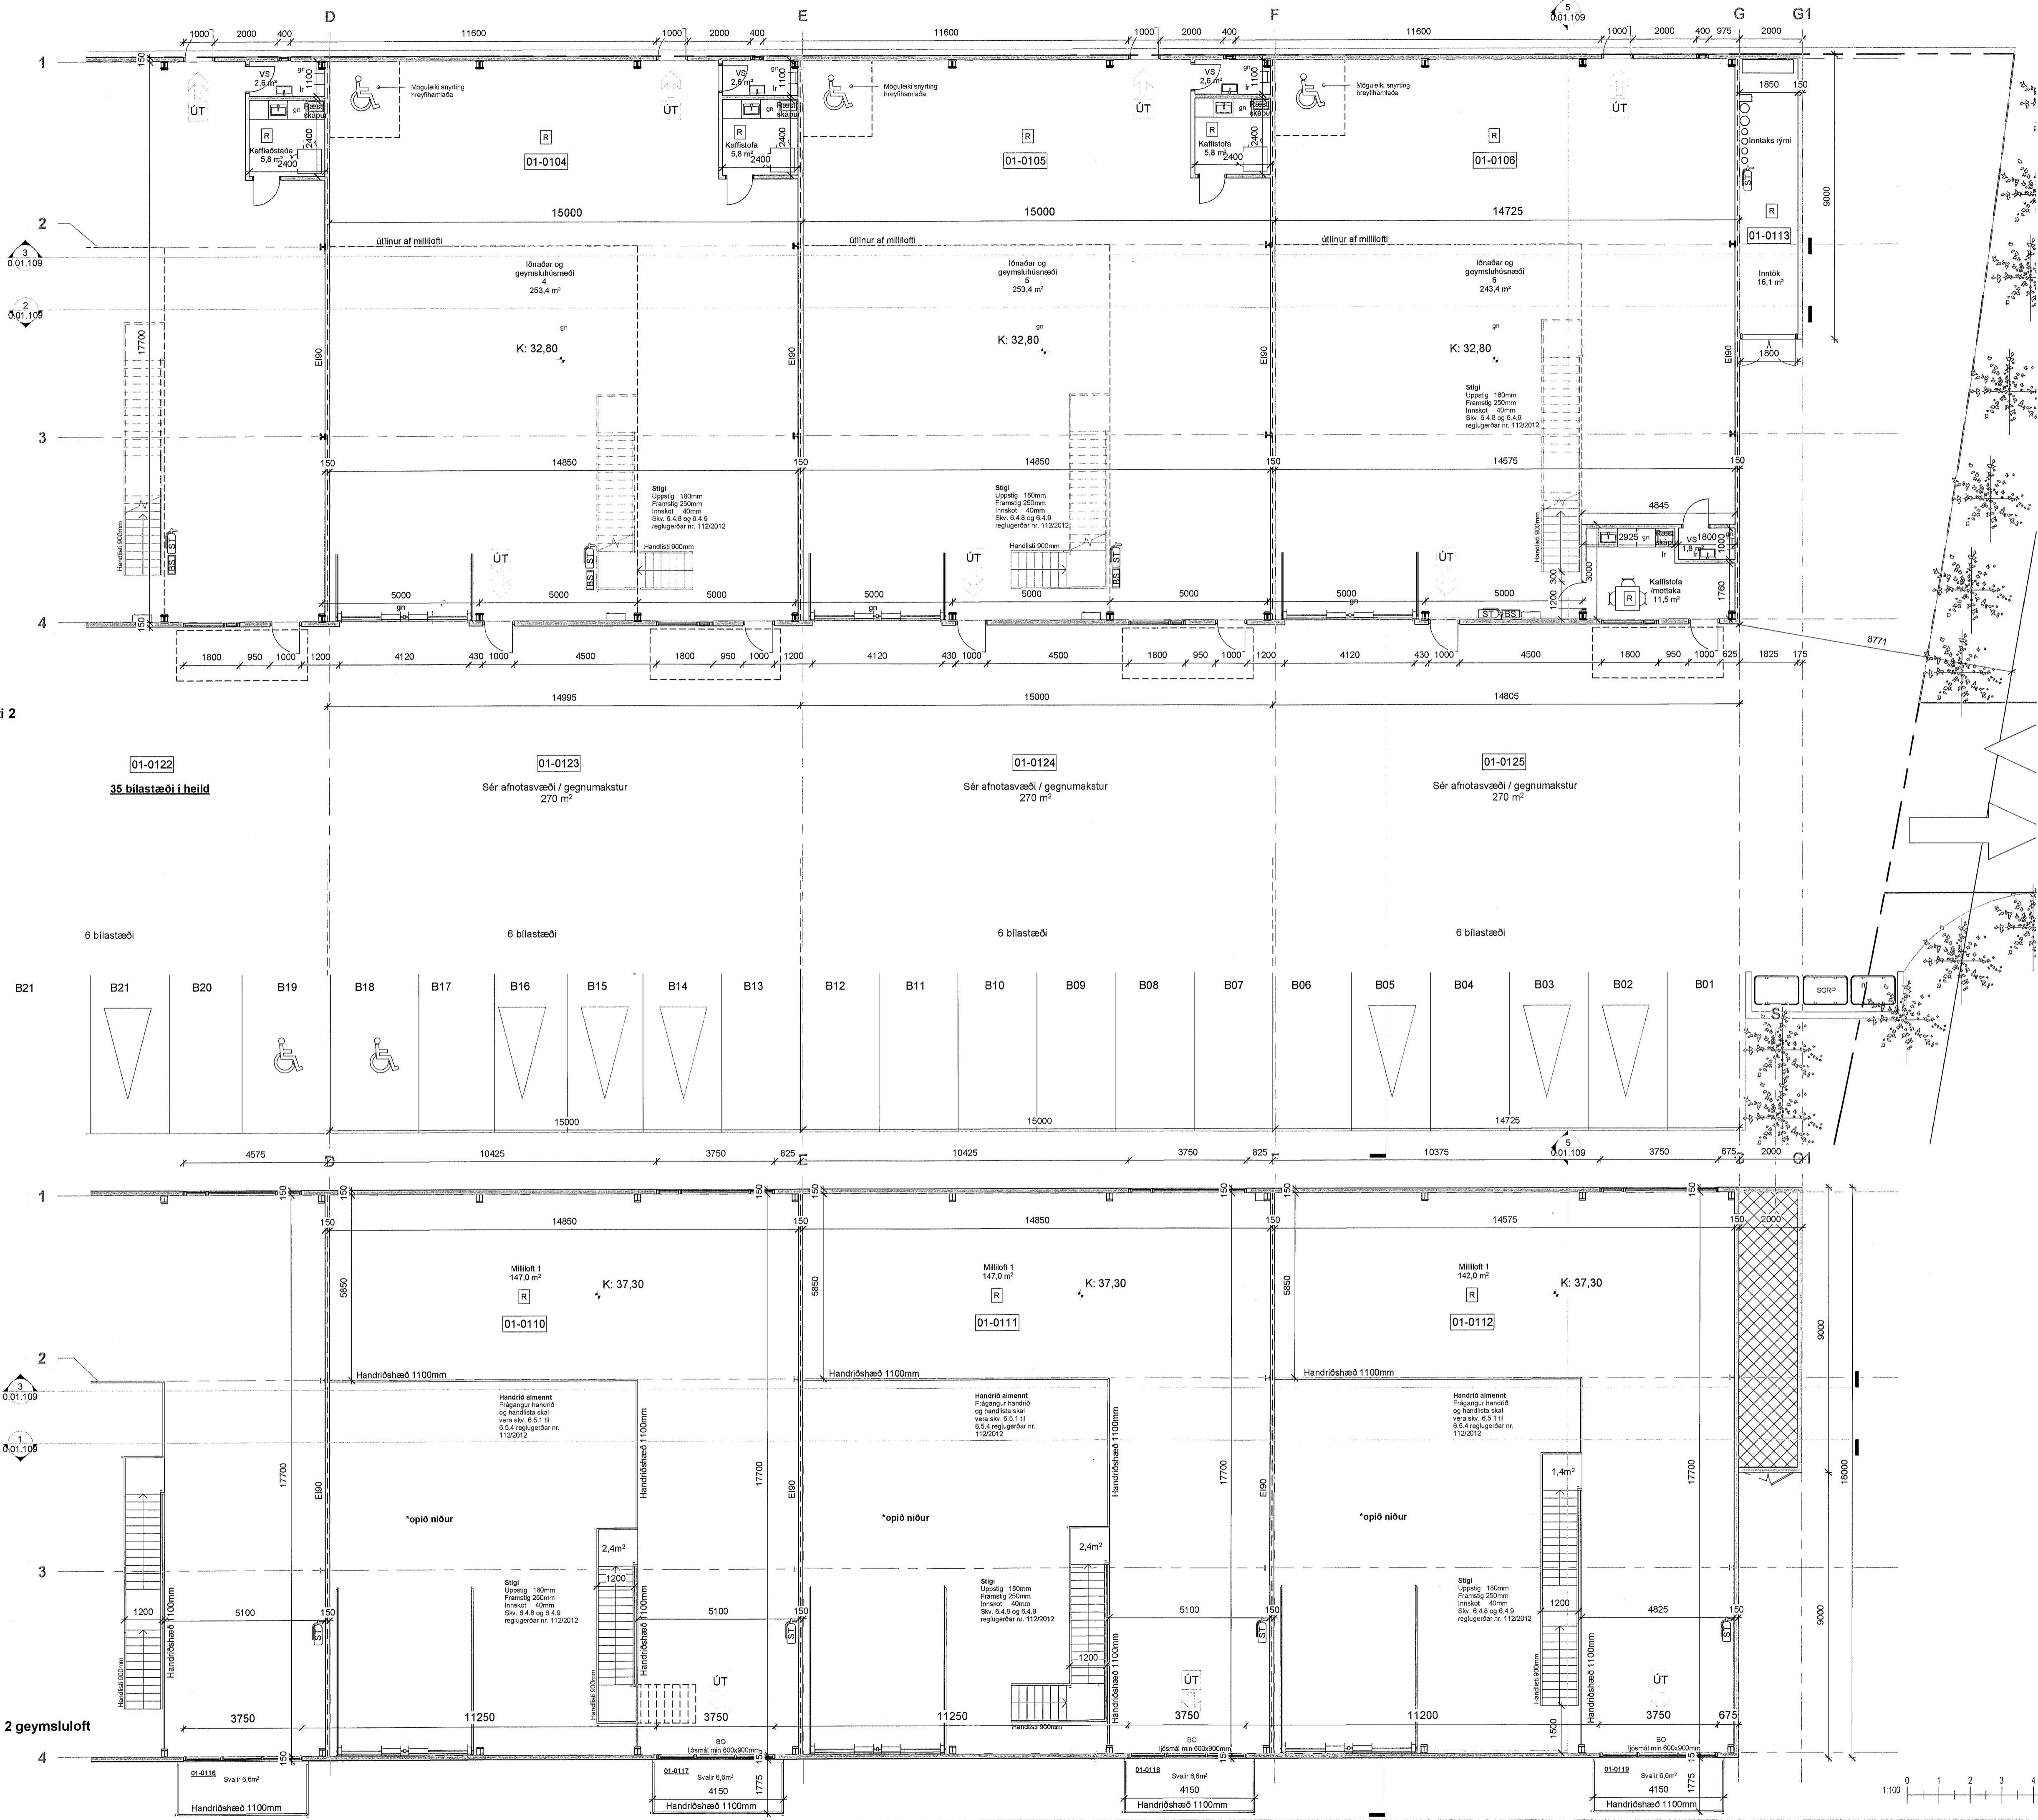

C	05.07.2022	Teikning endurgöfufin: nýtt milli loft í byggingu A og milli loft í byggingu B þessi út	JBB
B	09.02.2021	Teikning endurgöfufin: breyting skv. eignaskiptafylfýsingu auk breyting á kaffistofu	JBB
A	6.5.2020	Teikning göfufin	vhs
Útg.	Dags.	Skýring	Br.af

Verkefni: **Dofrahella 2 - Hafnarfirði**
NÝBYGGING

Verktölu: **Grunnmynd bygging A - hluti 2**

Teiknúmer: **0.01.103**

Verknúmer: **19004**

Staðgreinir: **1400-1-1776020**

Landeignanúmer: **213113**

Matshluti: **01**

Mælikvarði: **As indicated**

Hannað af: **SH**

Teiknað af: **VHS**

Virtaríð af: **C**

Dagsetning: **6.5.2020**

Útgáfa: **C**

ARKING BOLHOLT 8 - REYKJAVÍK
Sími: 570 5700 - FAX: 5705701
arking@arking.is - www.arking.is

SIGURÐUR HALLGRÍMSSON, 170753-3139 ARKTEKT
SIRKUR ÁRNASON, 220387-3159 BYGG.FR.
HALLUR KRISTMUNDSSON, 220573-3859 BYGG.FR.
HELGI MAR HALLGRÍMSSON, 210279-3429 ARKTEKT

HÖNNUNUR ÁSKILUR SÉR ALLAN RETT A TEIKNINGUM - FJÓLFOLDUR ER HÁÐ SÍRRELEGU SAMÞYKTI

Milliloft
Grunnmynd bygging A - hluti 2 geymsluloft
1:100