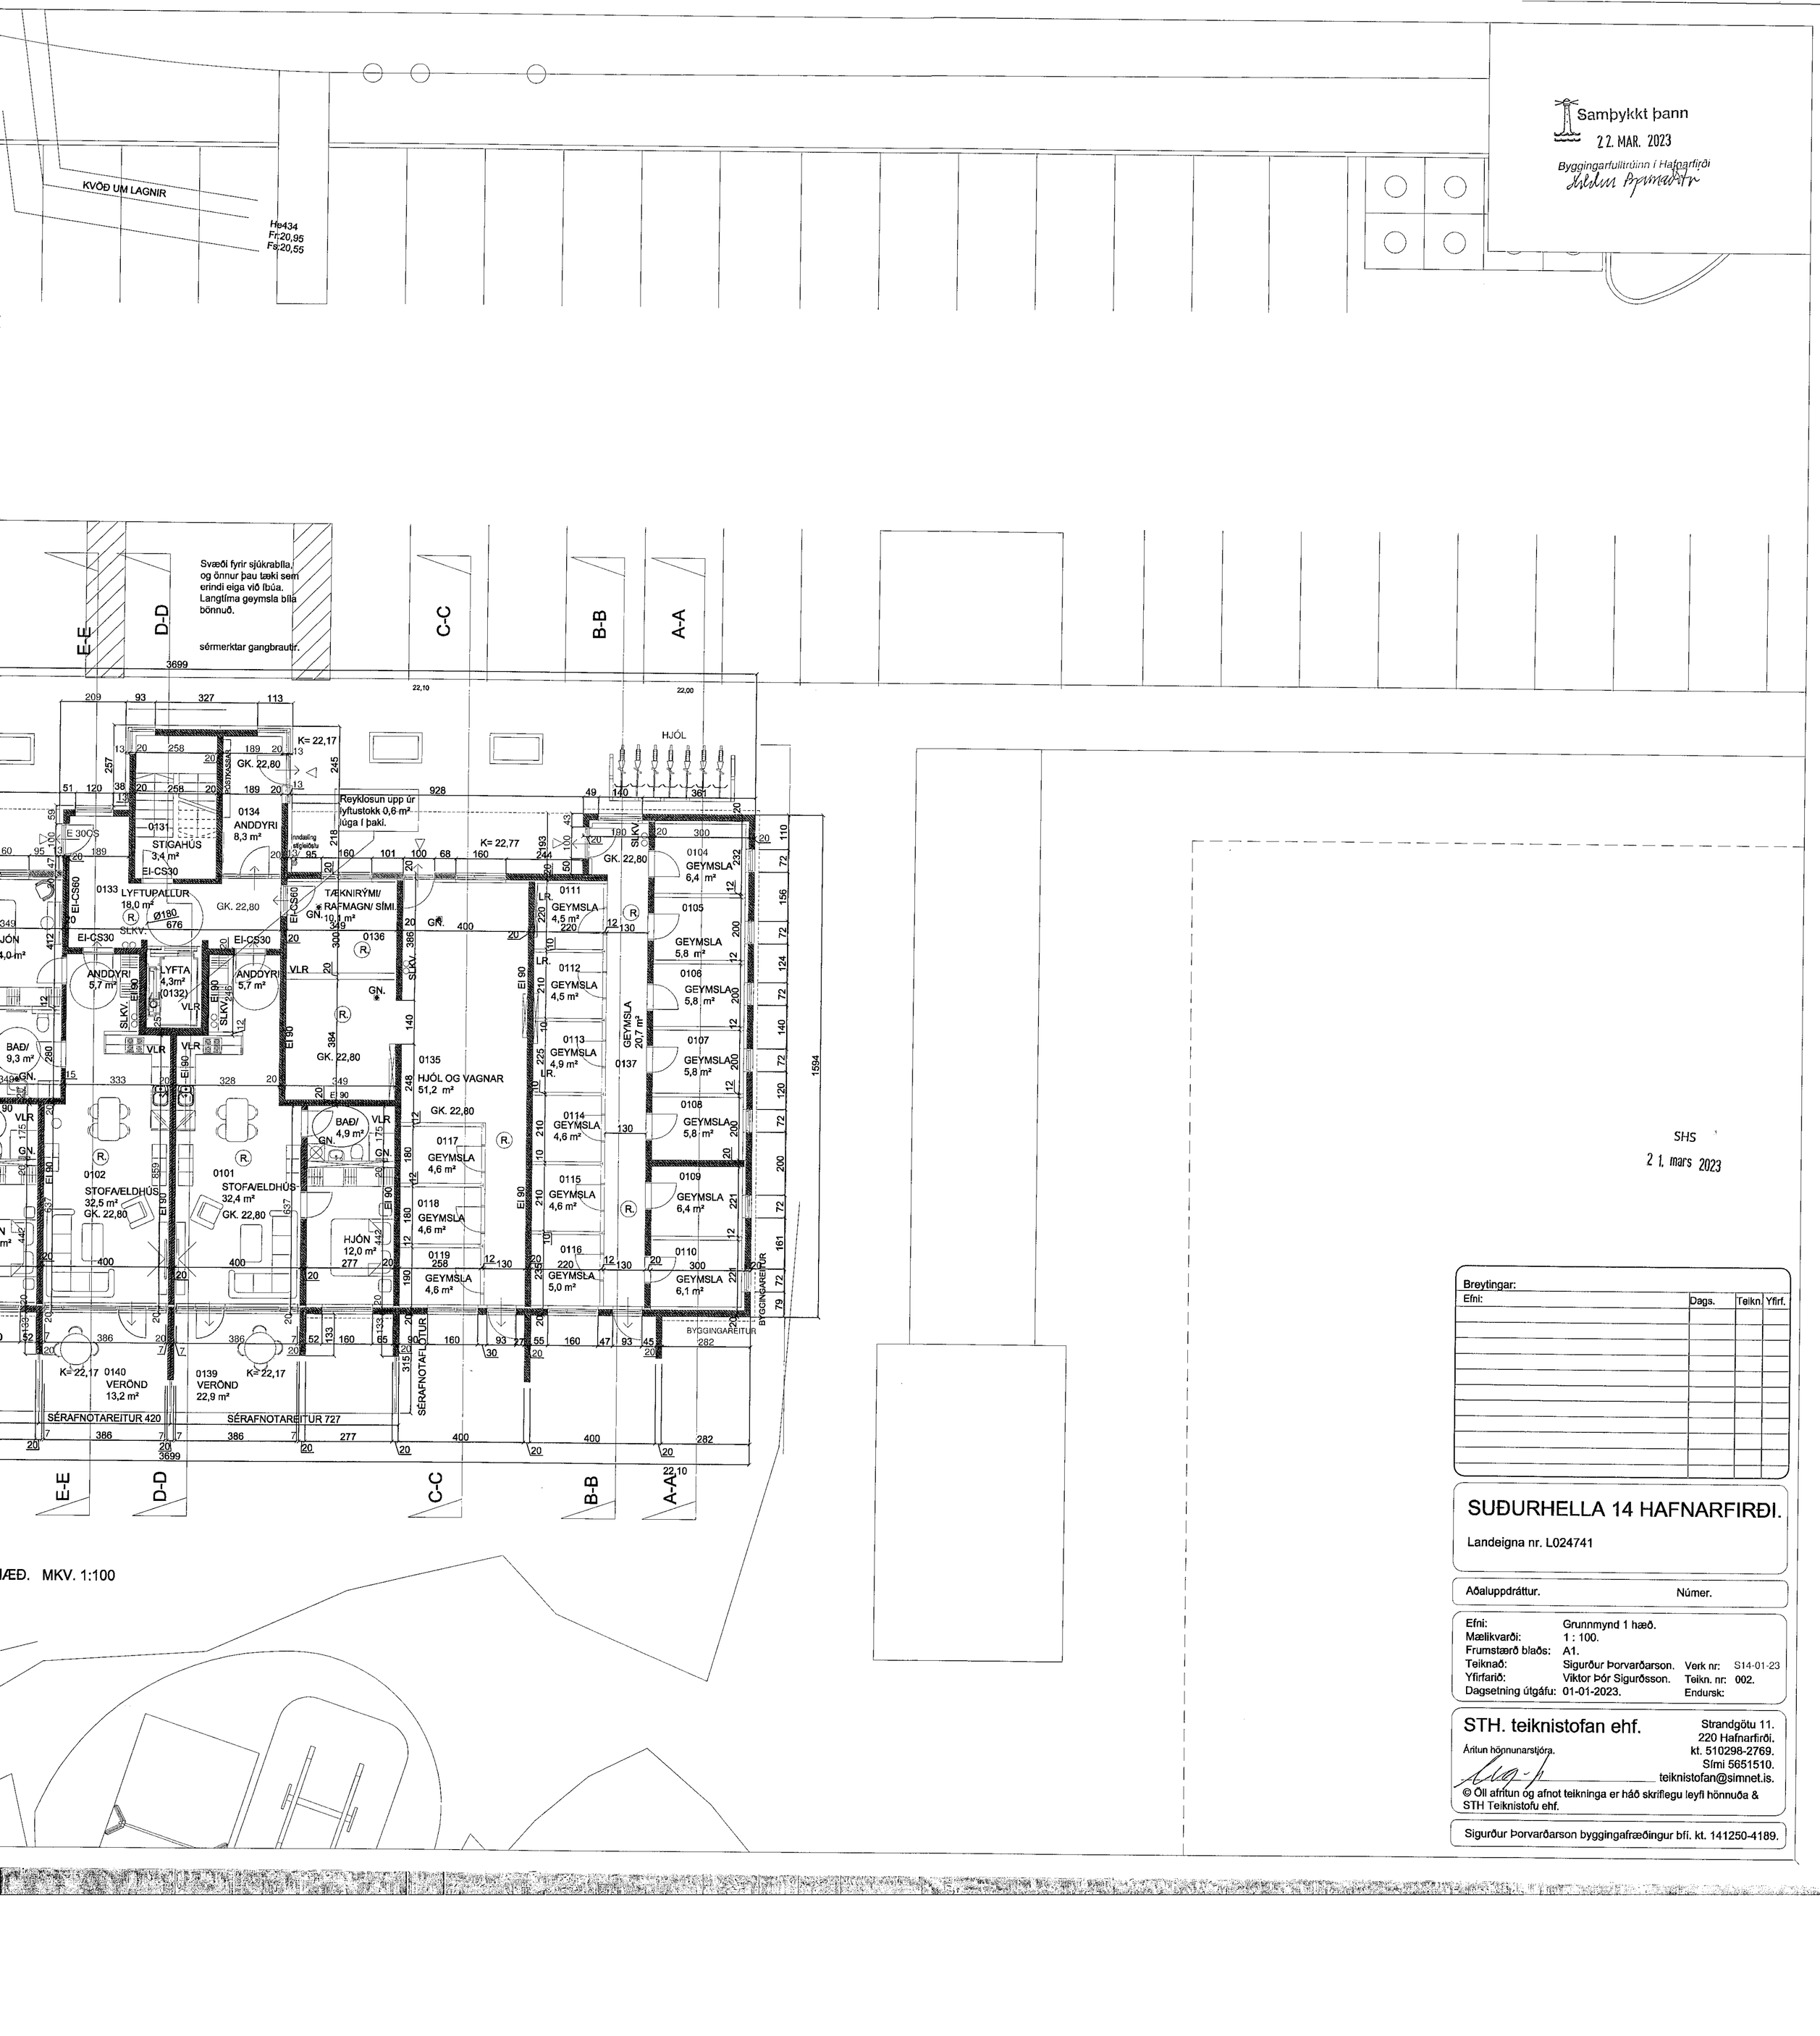

SKÝRINGAR OG HÆÐ. MKV. 1:100

SHS
21. mars 2023

Breytingar:			
Efni:	Dags.	Teikn	Yfirf.

SUÐURHELLA 14 HAFNARFIRÐI.

Landeigna nr. L024741

Aðaluppdráttur. Númer.

Efni:	Grunnmynd 1 hæð.		
Mælikvarði:	1 : 100.		
Frumstærð blaðs:	A1.		
Teiknað:	Sigurður Þorvarðarson.	Verk nr:	S14-01-23
Yfirfarið:	Viktor Þór Sigurðsson.	Teikn. nr:	002.
Dagsetning útgáfu:	01-01-2023.	Endursk:	

STH. teiknistofan ehf.
Strandgötu 11.
220 Hafnarfirði.
kt. 510298-2769.
Sími 5651510.
Áritun hönnunarstjóra.
teiknistofan@simnet.is.

© Öll afritun og afnot teikninga er háð skriflegu leyfi hönnuða & STH Teiknistofu ehf.

Sigurður Þorvarðarson byggingafræðingur bfí. kt. 141250-4189.