


Samþykkt þann
25. MAÍ 2022
Byggingarfulltrúinn í Hafnarfirði
Andri Þjornarson

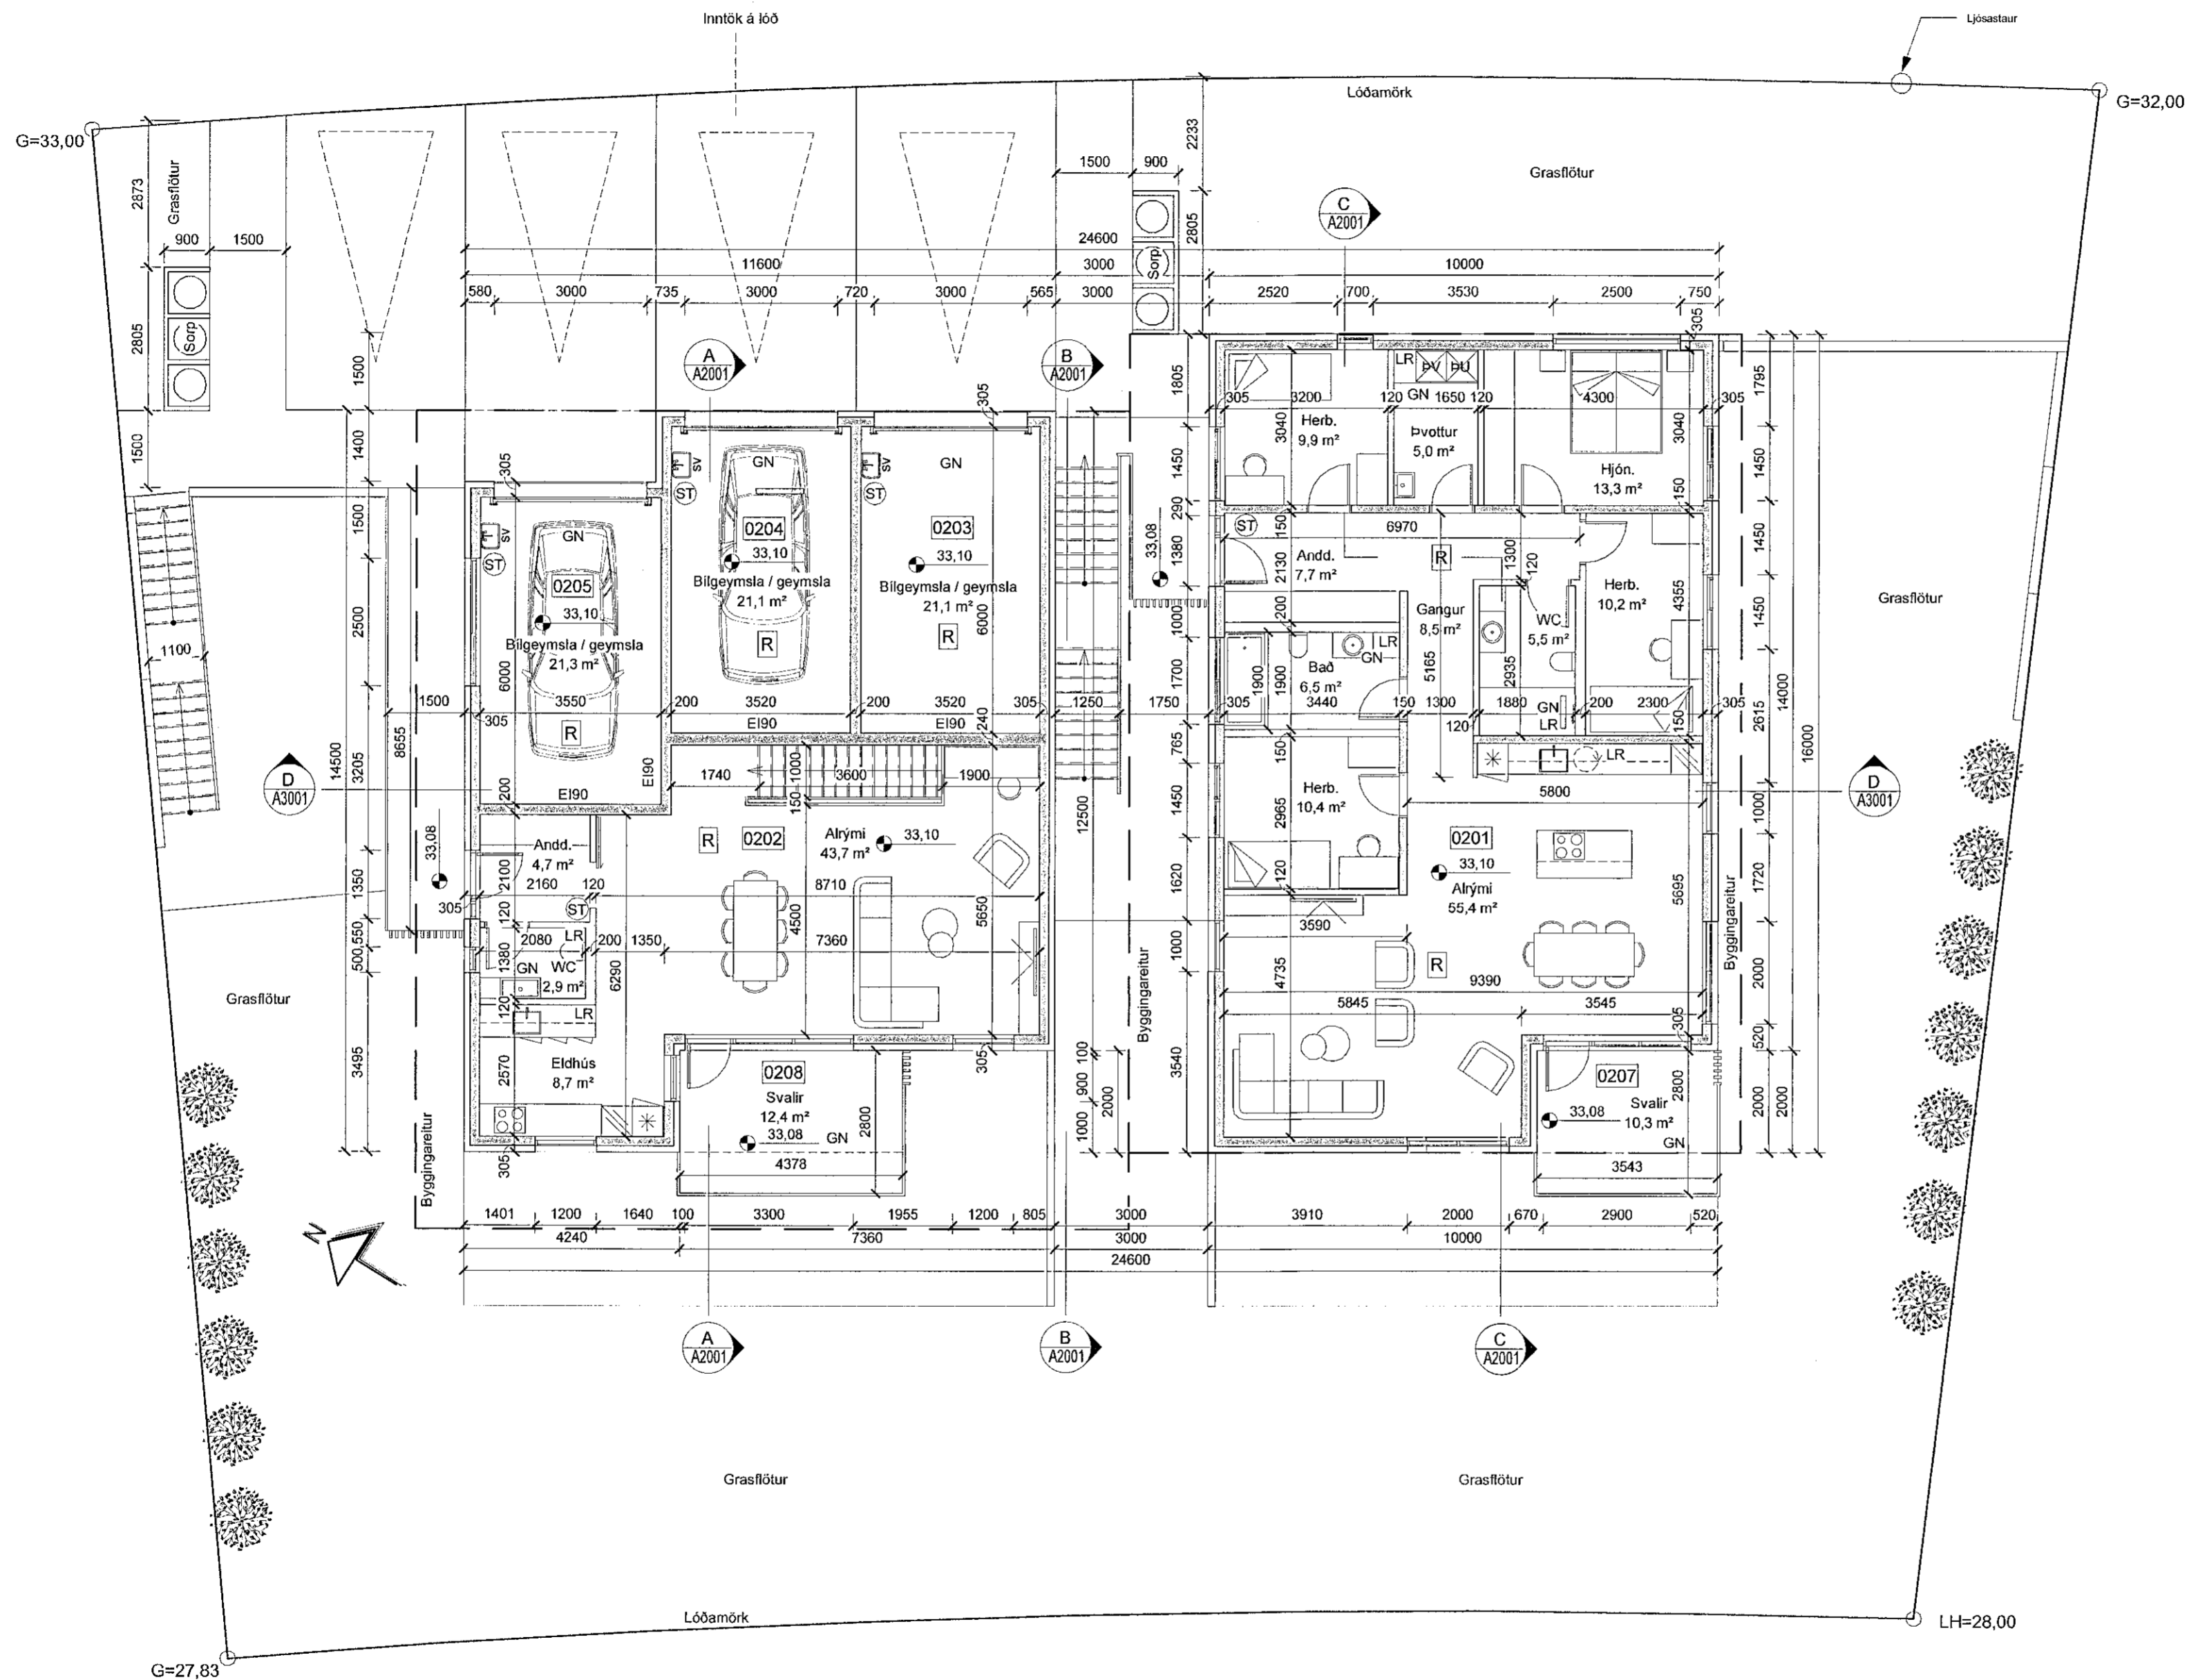

Grunnmynd 2.hæð
mkv: 1 : 100

SKÝRINGAR

BREYTING	DAGSETNING	TEIKN.
e:		
d:		
c:		
b:		
a:		

SHS 27.05.2022
TINNUSKARD 6
221 HAFNARFJÖRÐUR

VERK 21-001
BLAD A1201

ÞALTEIKNING
GRUNNMYND 2. HÆÐ

REYKJAVÍK 12-05-2022

BREYTT	TEIKNAD	YFIRFARIÐ
HANNAÐ HB	HB	JEJ
KVARÐI 1:100	BLAÐSTÆRÐ A2	
SAMÞYKKT ÁR ÞJORNARSON		HÖNNUNARSTJÓRI
Kt. 090982-3549		

**TEIKNISTOFA
ARKITEKTA**
GYLFI GUÐJÓNSSON
OG FÉLAGAR ehf.
arkitektar faí

VEGMÚLA 2 108 REYKJAVÍK SÍMI 552 8740
KAUFANGI VIÐ MÝRARVEG 600 AKUREYRI SÍMI 461 5508
NETFÖNG: gylfi@teikna.is, ami@teikna.is VEFANG: teikna.is