

2.2x2.2
Ei.60Csm
GN
LR


Brunalokanir
Gólfniðurfall
Loftræsting

2021.06.07

MANVIT
T. Þark

SÁHS
16.06.2021

A 07.06.2021 HI Br.v.aths.bygg.fulltr.
BREYTINGAR

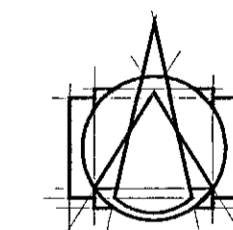

T.ark
ARKITEKTAR
HÁFURNI 20 - 105 REYKJAVÍK
Sími: 540 5700
tark@tark.is - www.tark.is


VERGJEFJI
Hringhamar 2, 221 Hafnarfj.
Fjölbýlishús, mhl 01
Aðaluppdrættir

VERK
Grunnmynd kjallari

MÁL:
1 : 100
HÁSNÁÐ:
AA
TEIKNAD:
HI/L

VERKJEMER
753-16
FL
04
TEIKNINGANUMER
1.1-01
GTG
A

SÁMÞ. Ásgeirsson Ásgeir MAA SAMMÁRK KL 060161-5429

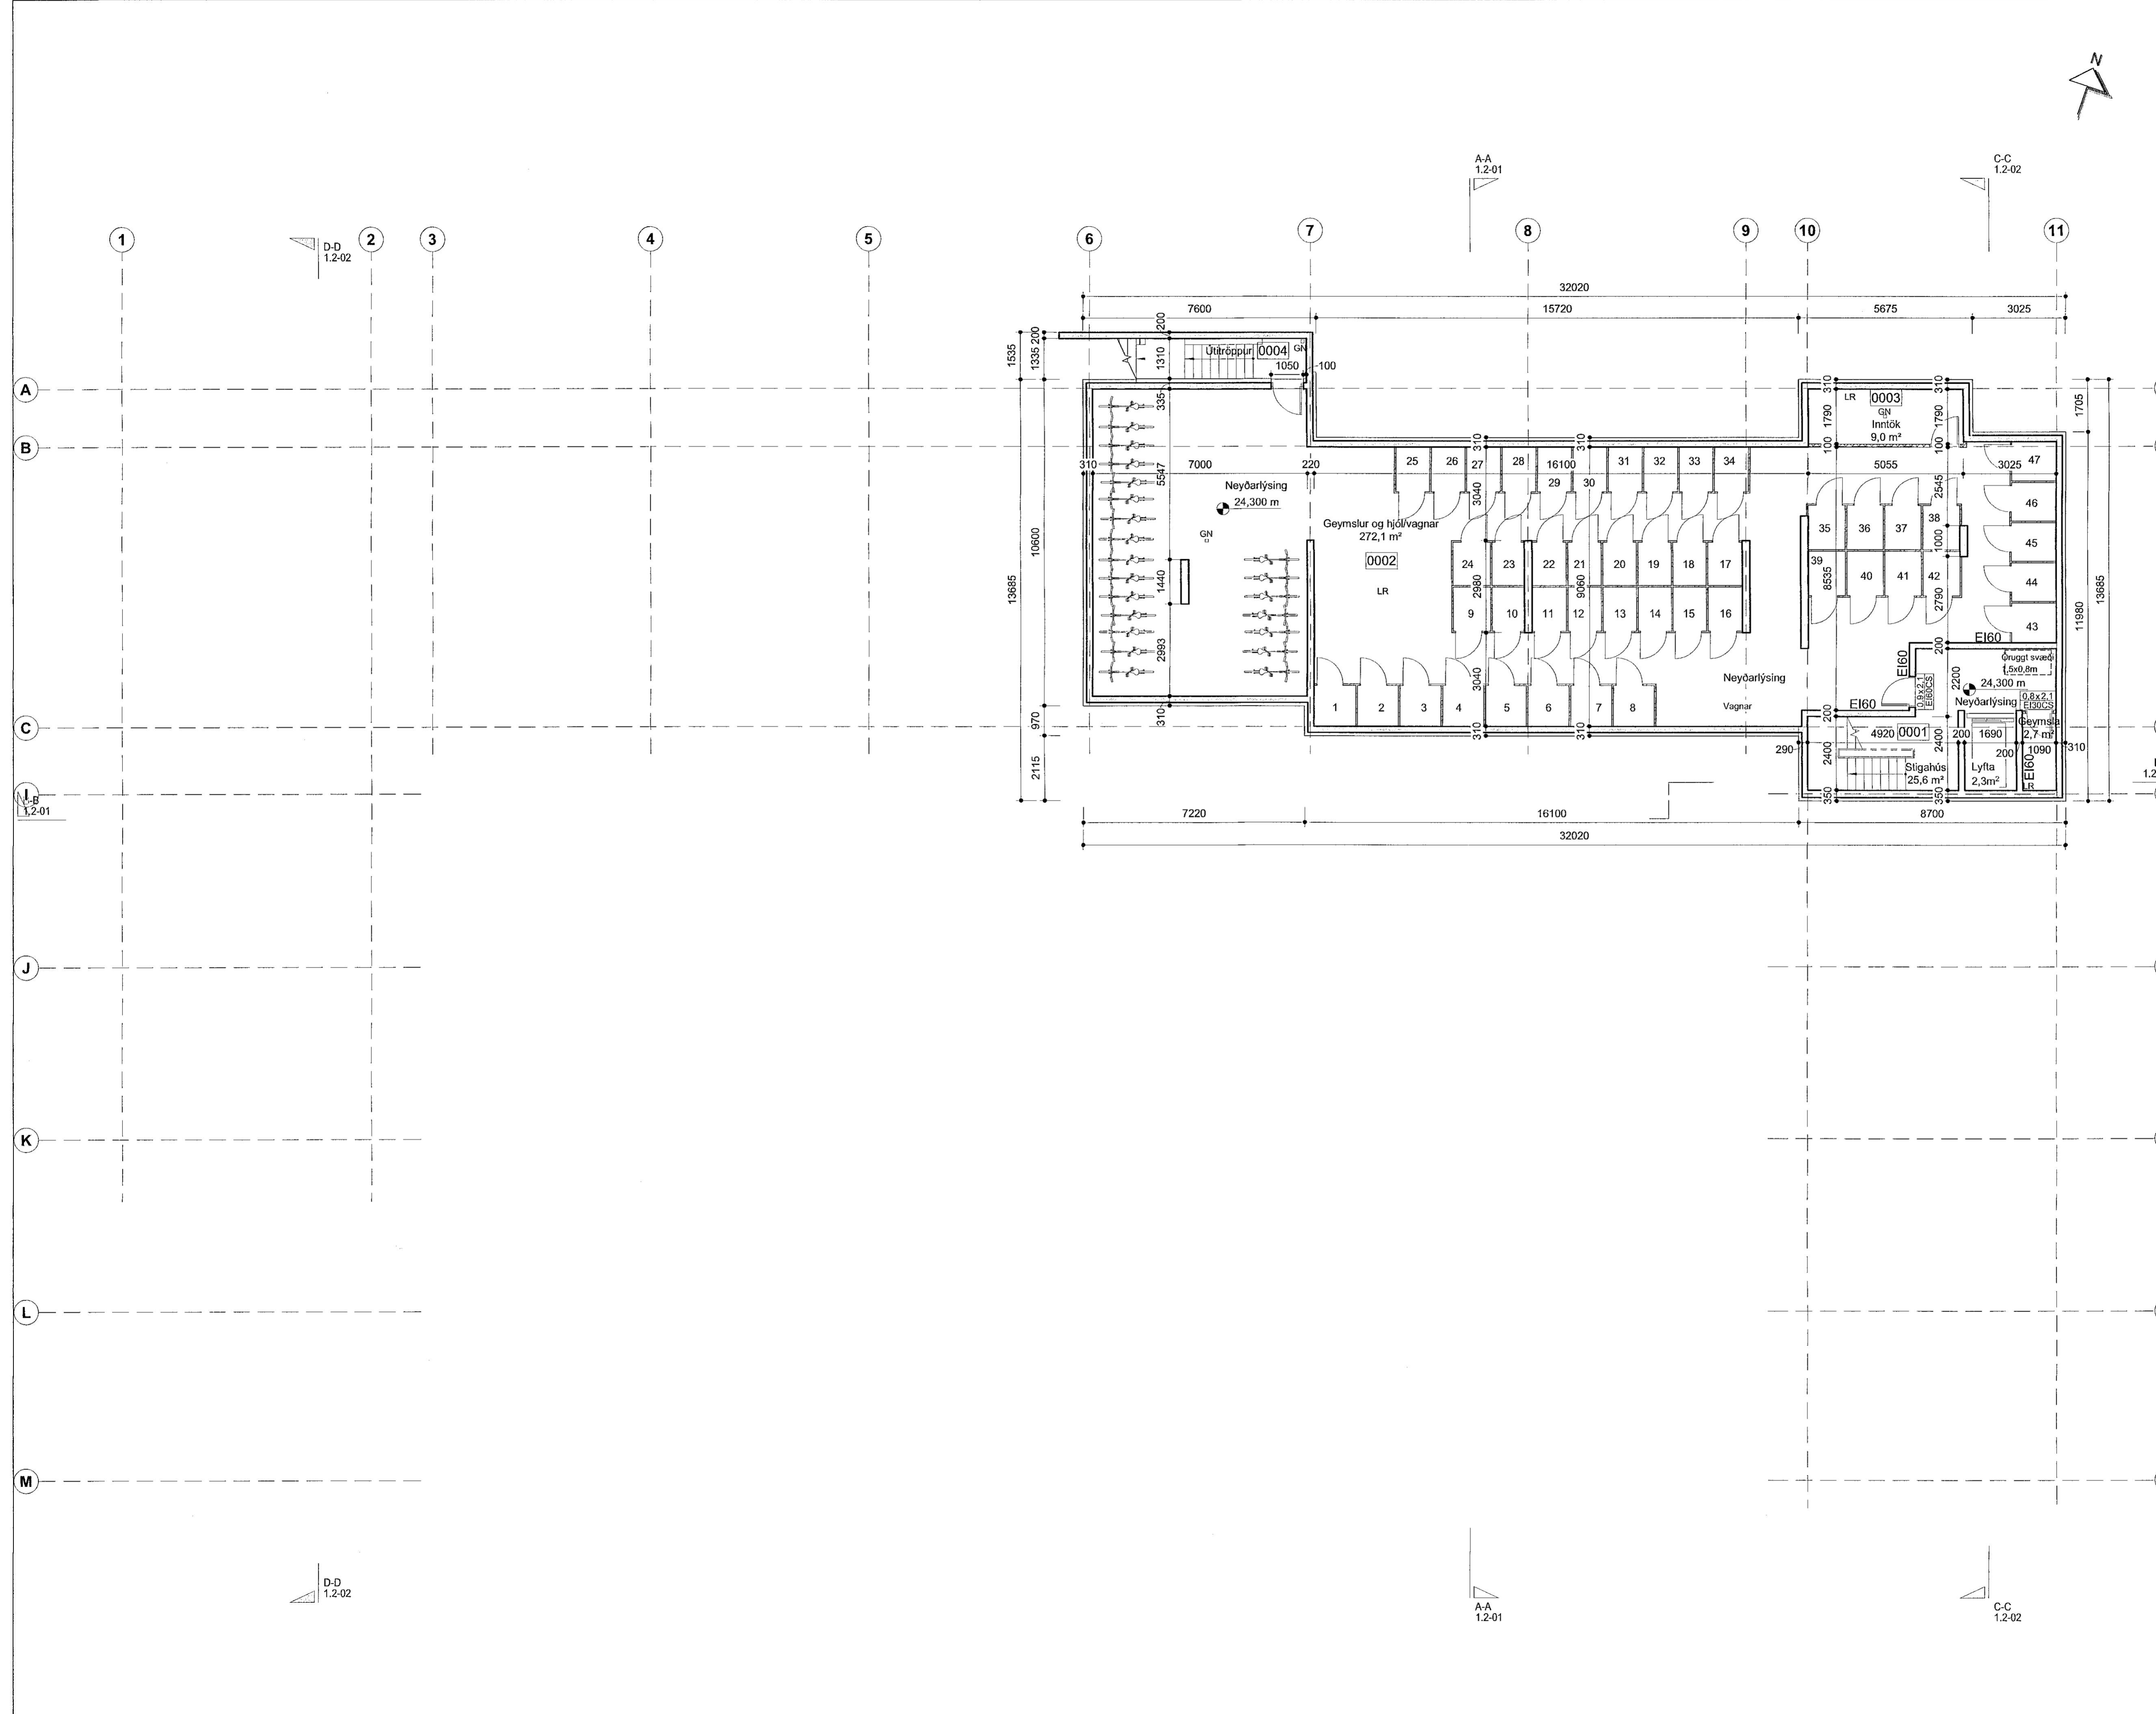

Öll áttor og áttir tekið á sig. Öll hluta eða hluti, er það samþykkt höfunda, skv. ákvæðum höfundasaga.