

2.2x2.2  
Ei60Csm  
GN  
LR


Brunalokanir  
Gólfniðurfall  
Loftræsting

2021.06.07

MANNVIT  
E. Þorlák

SHS  
16.06.2021

A 07.06.2021 HI Br.v.aths.bygg.fulltr.

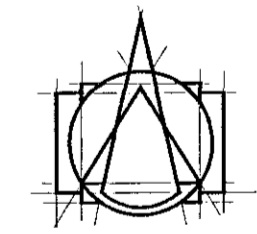


**T.ark**  
ARKITEKTAR  
HÁTUNÍ 20 - 105 REYKJAVÍK  
SÍM. 540 5700  
tark@tark.is - www.tark.is

VERKNEIÐI  
**Hringhamar 2, 221 Hafnarfj.**  
Fjölbýlishús, mh1 01  
Aðaluppdrættir  
VERK  
Grunnmynd 2.hæð

MÁL: 1 : 100  
HANAÐ: AA  
YFIRVAÐ: ISC  
VERKNEIÐER: FL  
DAGS: 28.05.2021  
TEKNIÐ: H/IL  
FL. TEKNIÐANGMÉR: 01G  
753-16 04 1.1-21 A

SAMR. Asgeir Asgeirsson / Aðalráðgjafi  
Aðalráðgjafi MAA SAMARK KL.060161-5429

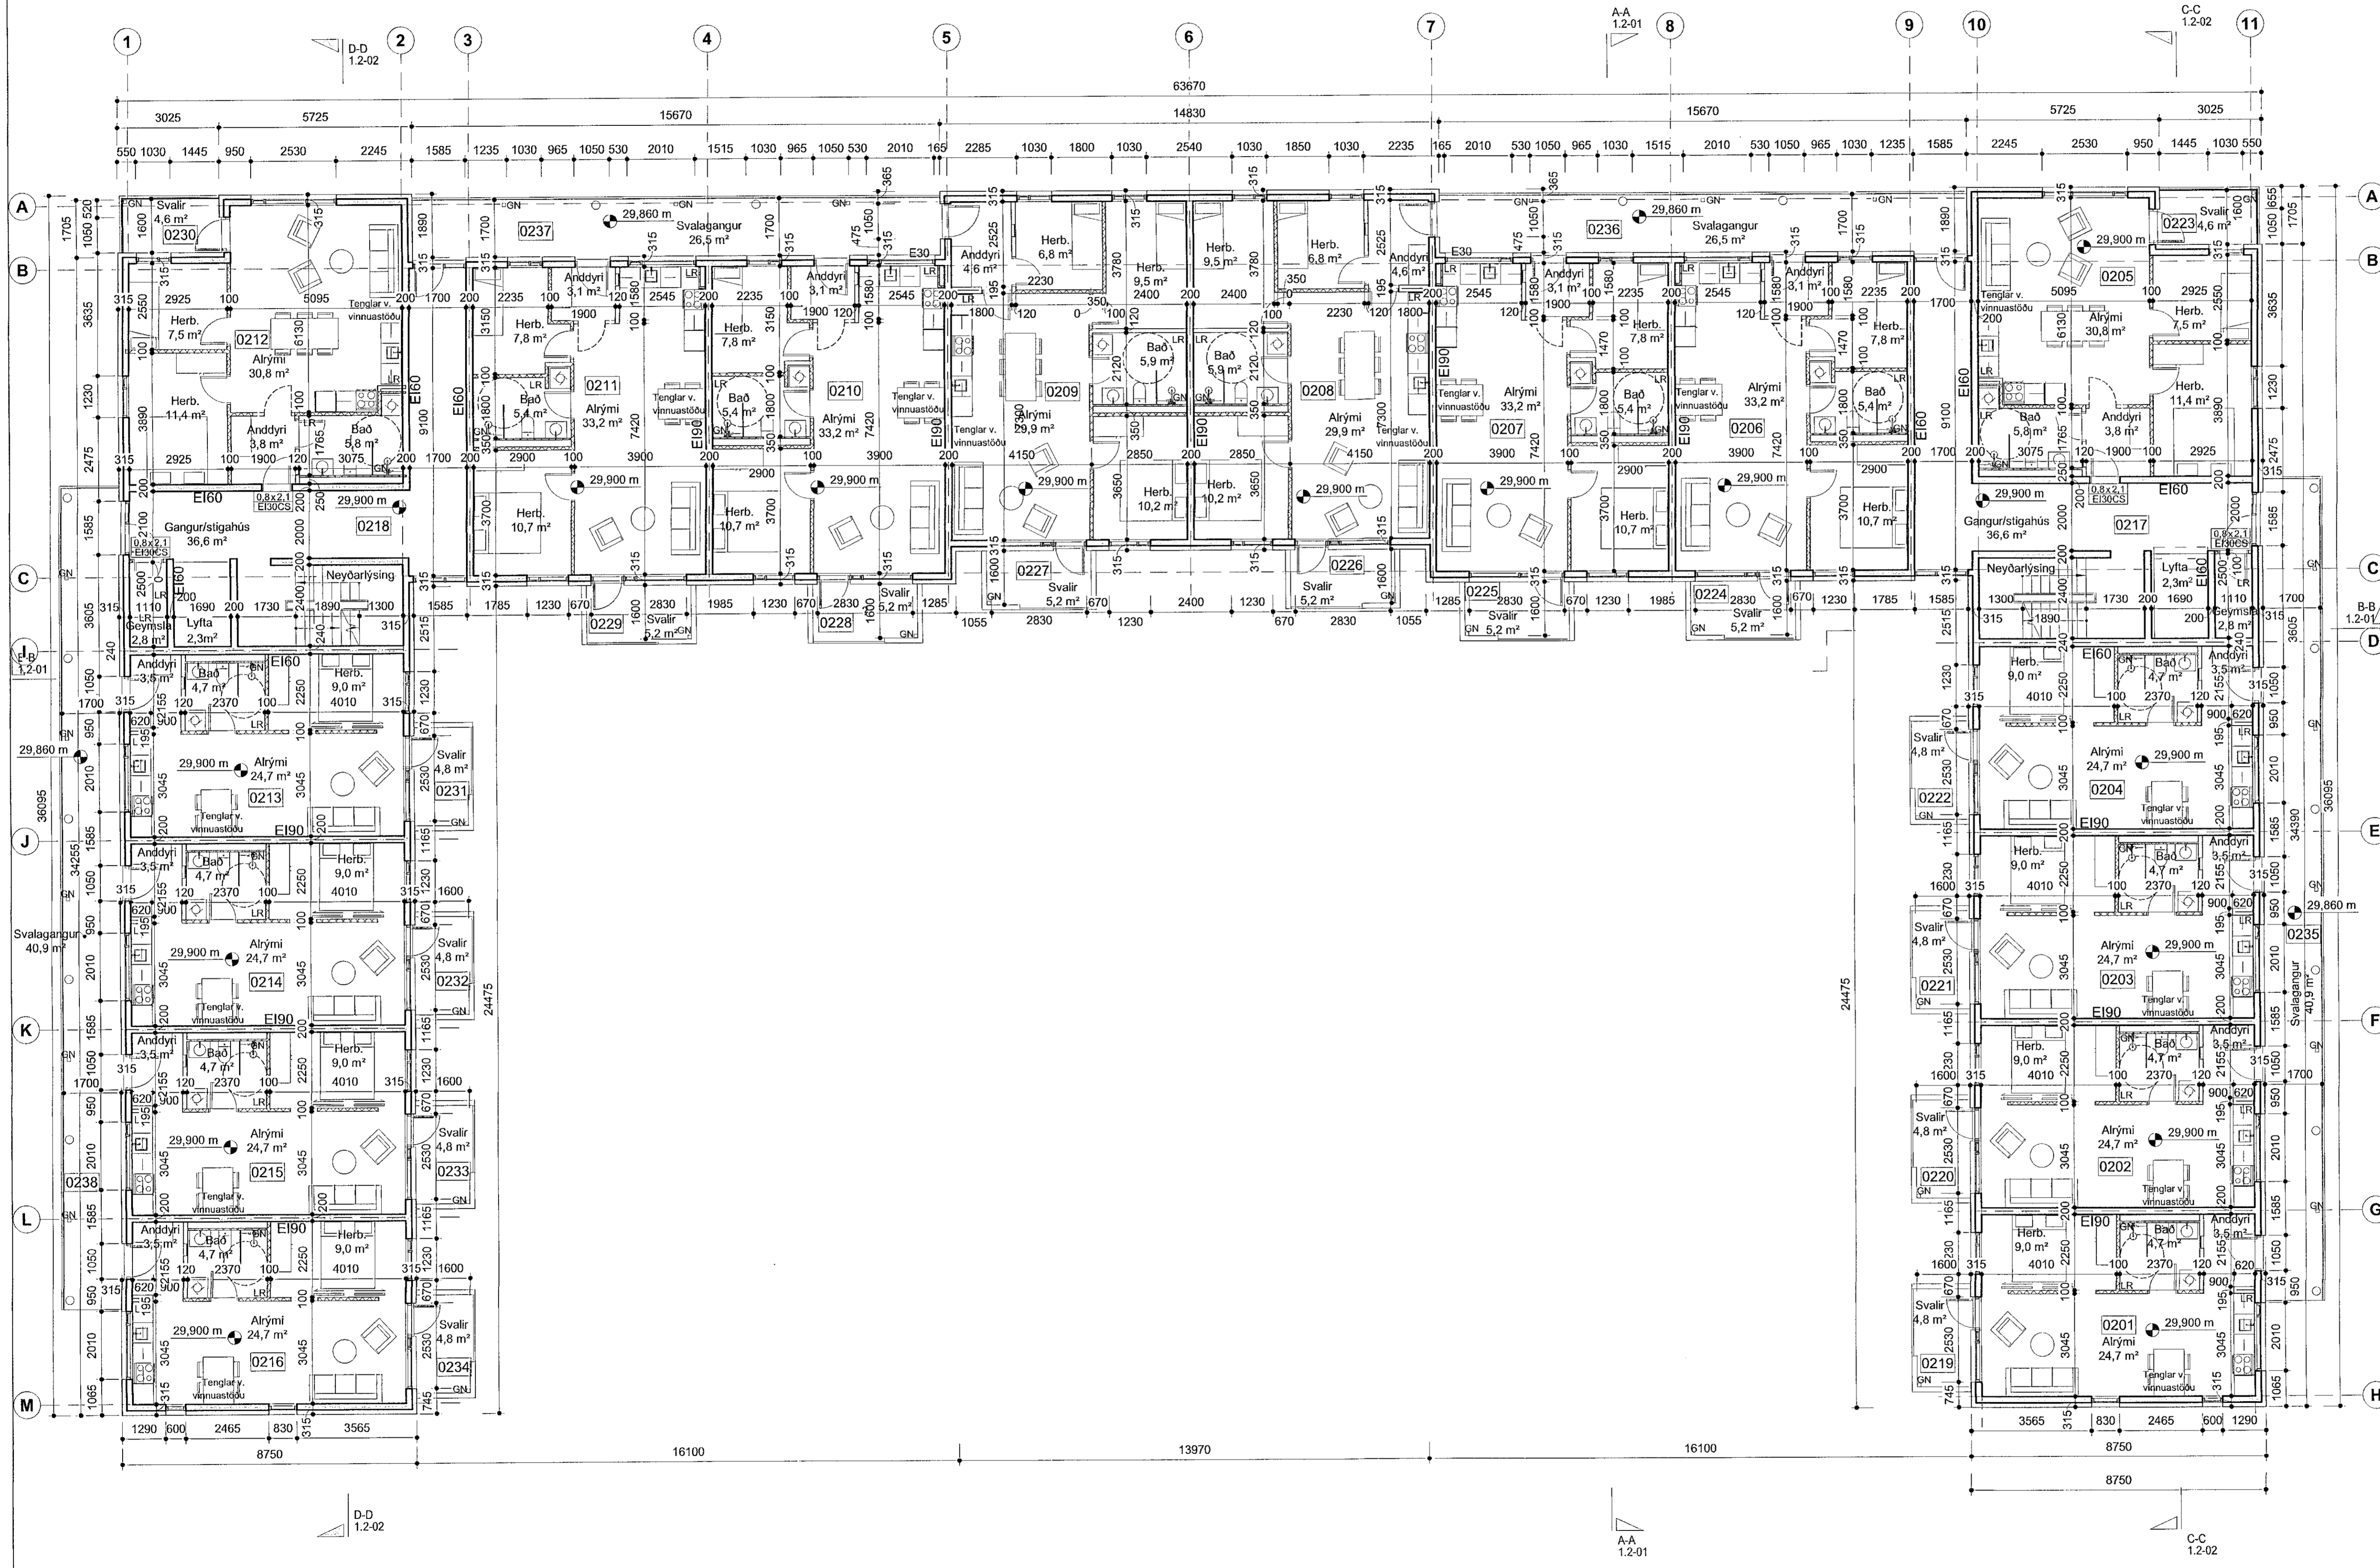

Orð af höfðingja. að hluta eða heild, er það samþykkt höfðingja, skv. ákveðnum höfðingja.