


2.2x2.2	Brunatokanir
EI.60Csm	
GN	Gölfniðurfall
LR	Loftræsting

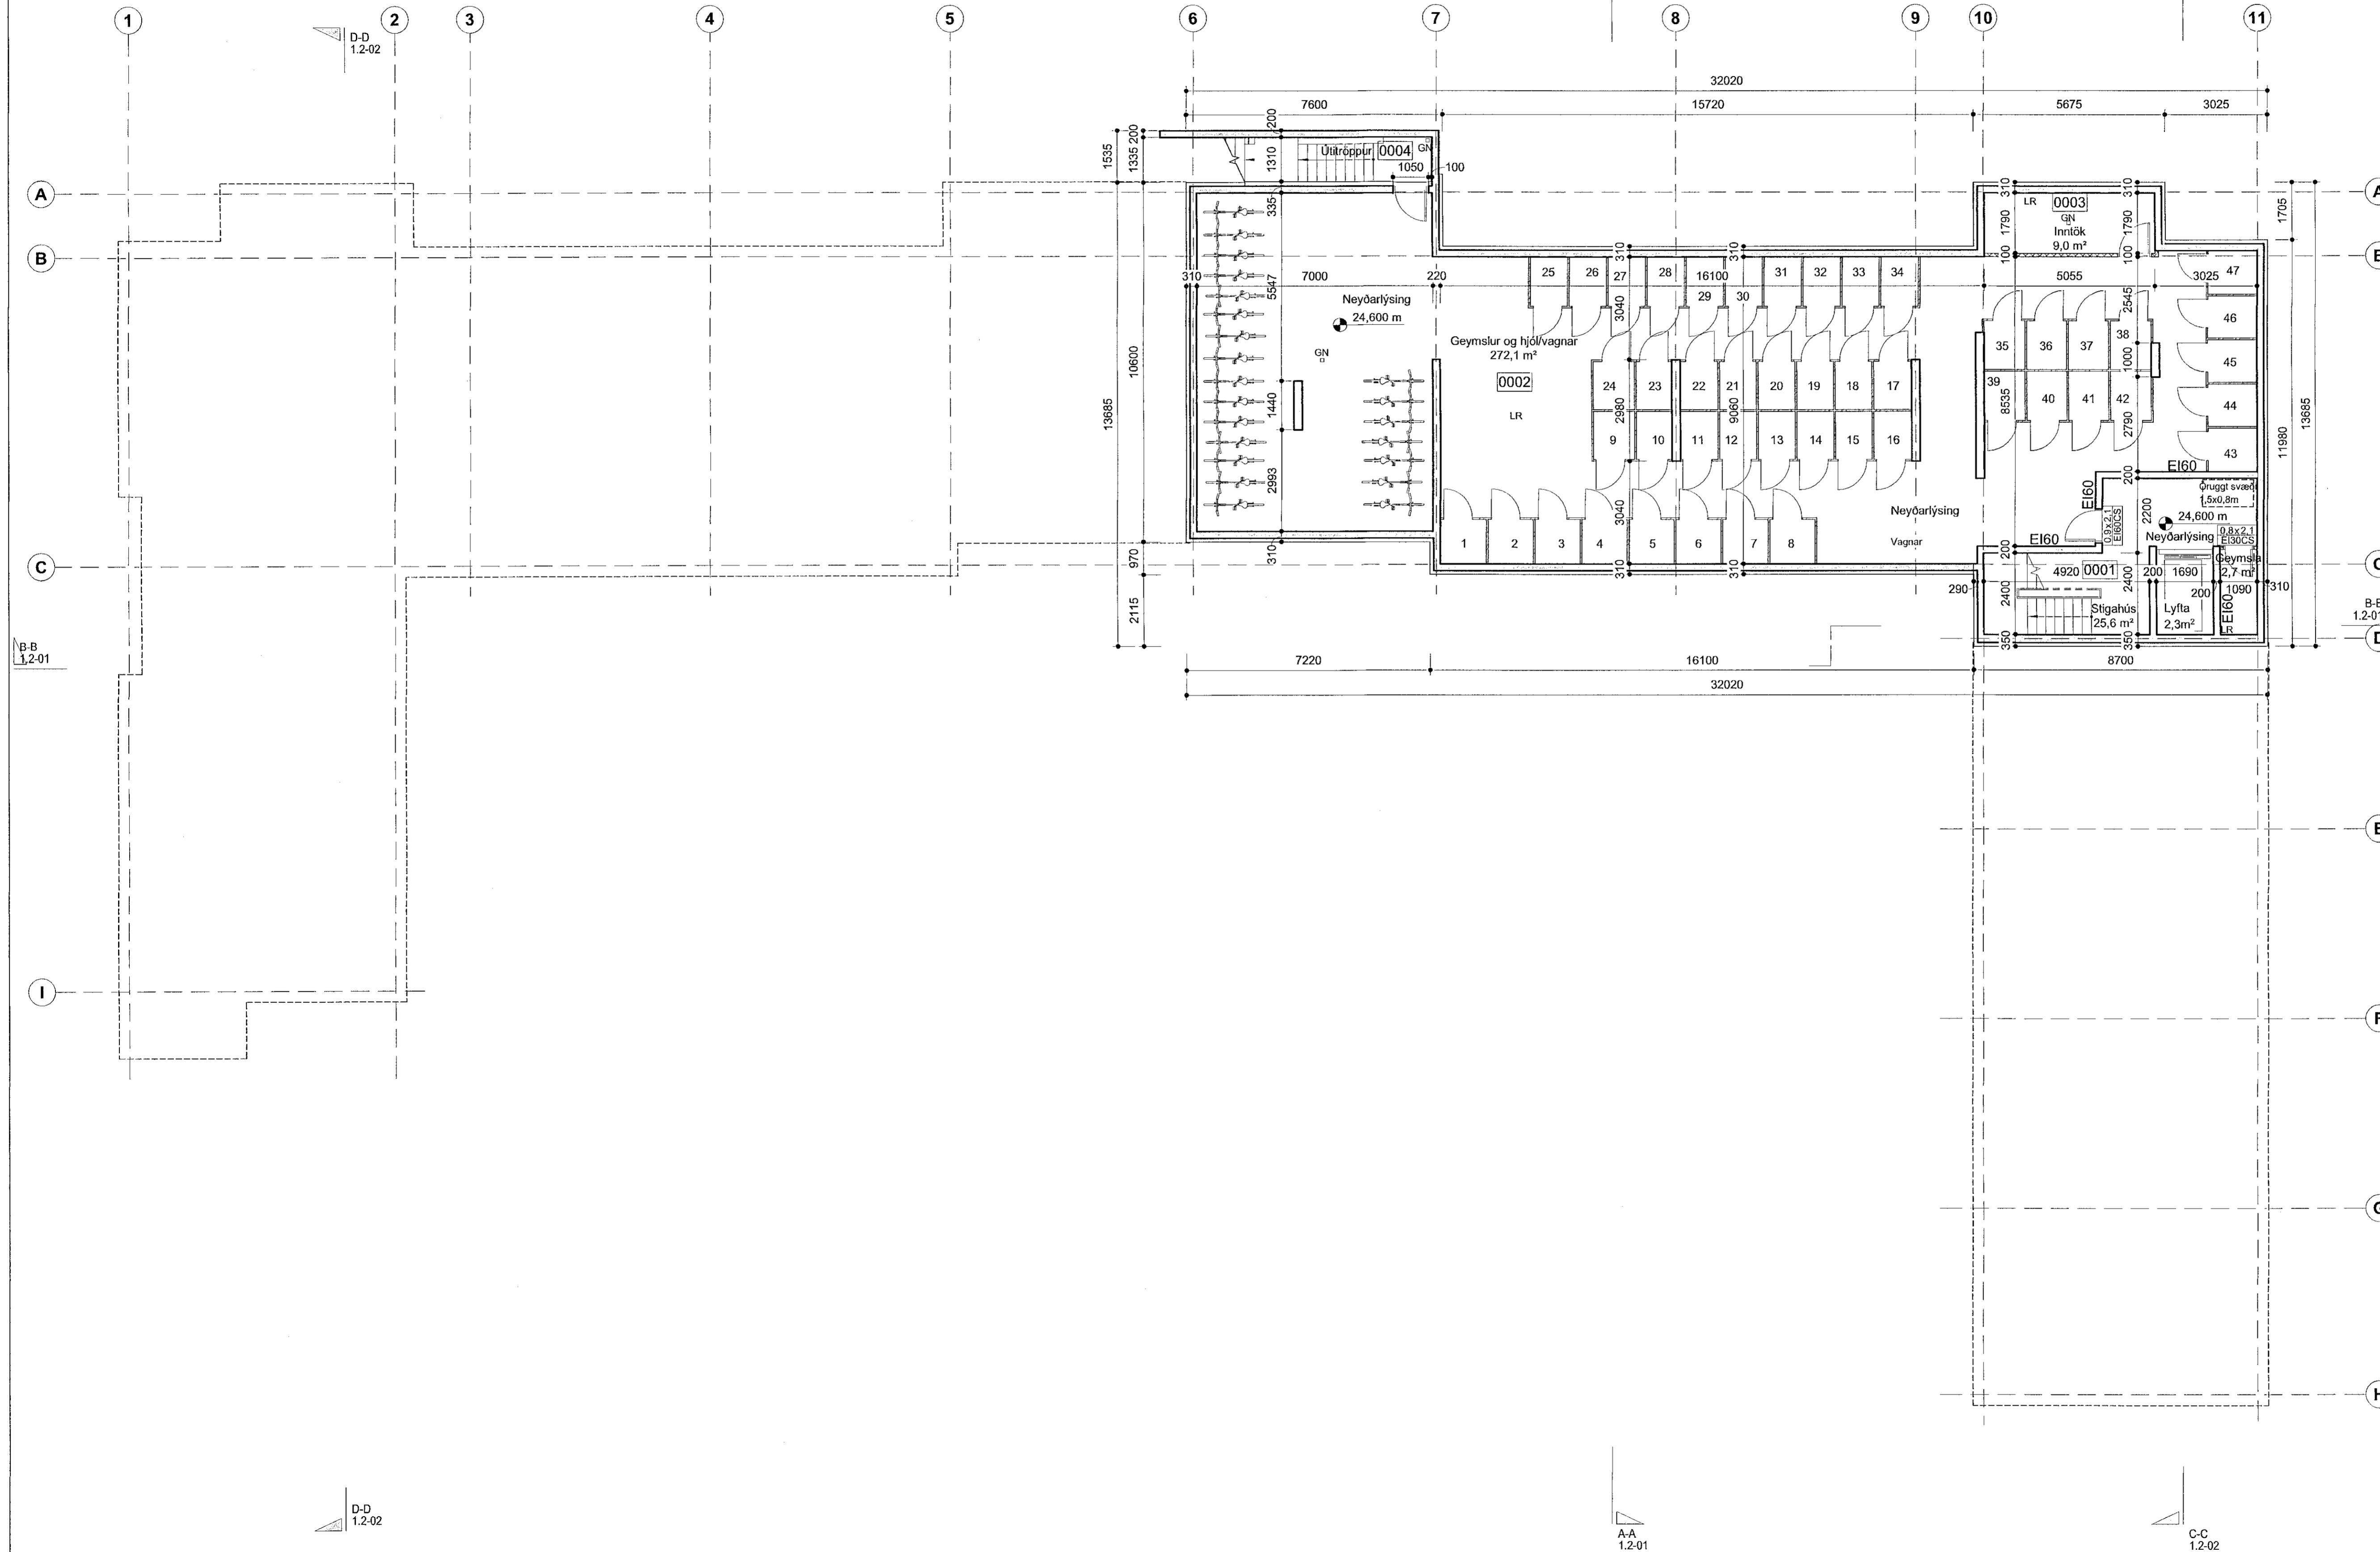


2021.05.31

MANNVIT
MANNVIT
MANNVIT

SAS
15.06.2021

A 31.05.2021 HI Br.v.athugas.b.fulltrúa
BREYTINGAR

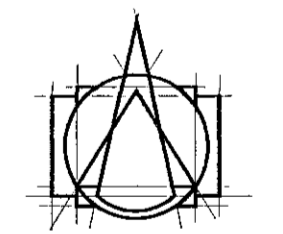

T.ark
ARKITEKTAR
HÁTUNÍ 2b - 105 KEYKJAVÍK
Sími: 540 5700
tark@tark.is - www.tark.is

VERKHEITI
Nónhamar 1-3, 221 Hafnarfj.
Fjölbýlishús, mhl 01
Aðaluppdrættir

VERK
Grunnmynd kjallari

MÁL: 1 : 100
HANNAD: AA
YFIRFARAD: ISC
VERKINGVER: FL

DAGSI: 07.05.2021
TEKNAÐ: HI/IL

TEKNIINGANUMER: 010

753-16 04 1.1-01 A

SAMP. Asgeir Asgeirsson Arkitekt MAA SAMARK KL:060161-6429

Öll athof og atrið tekið á sig. Öll hafa eða hafa tekið á sig. Öll hafa eða hafa tekið á sig. Öll hafa eða hafa tekið á sig.