



2021.05.31

WANNVYR
S. P. Arnar

SAS
15.06.2021

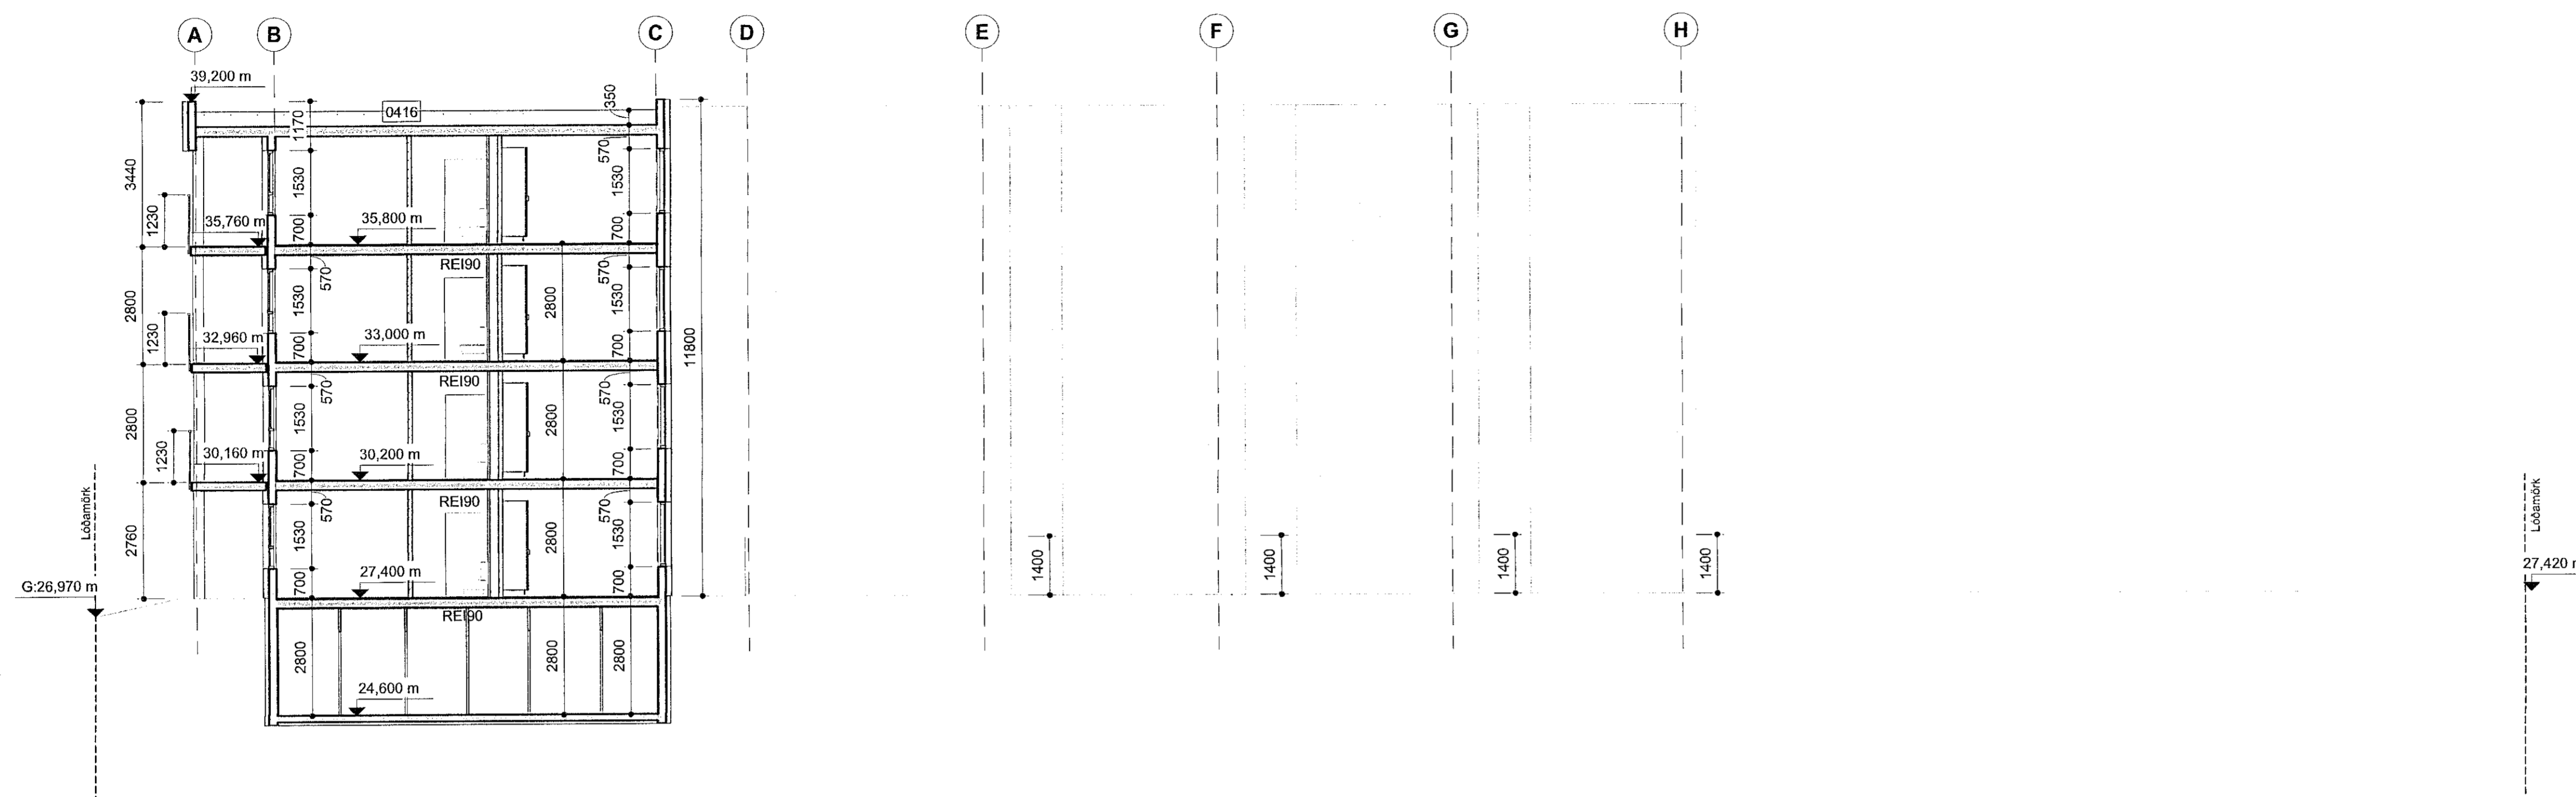


Snið A-A

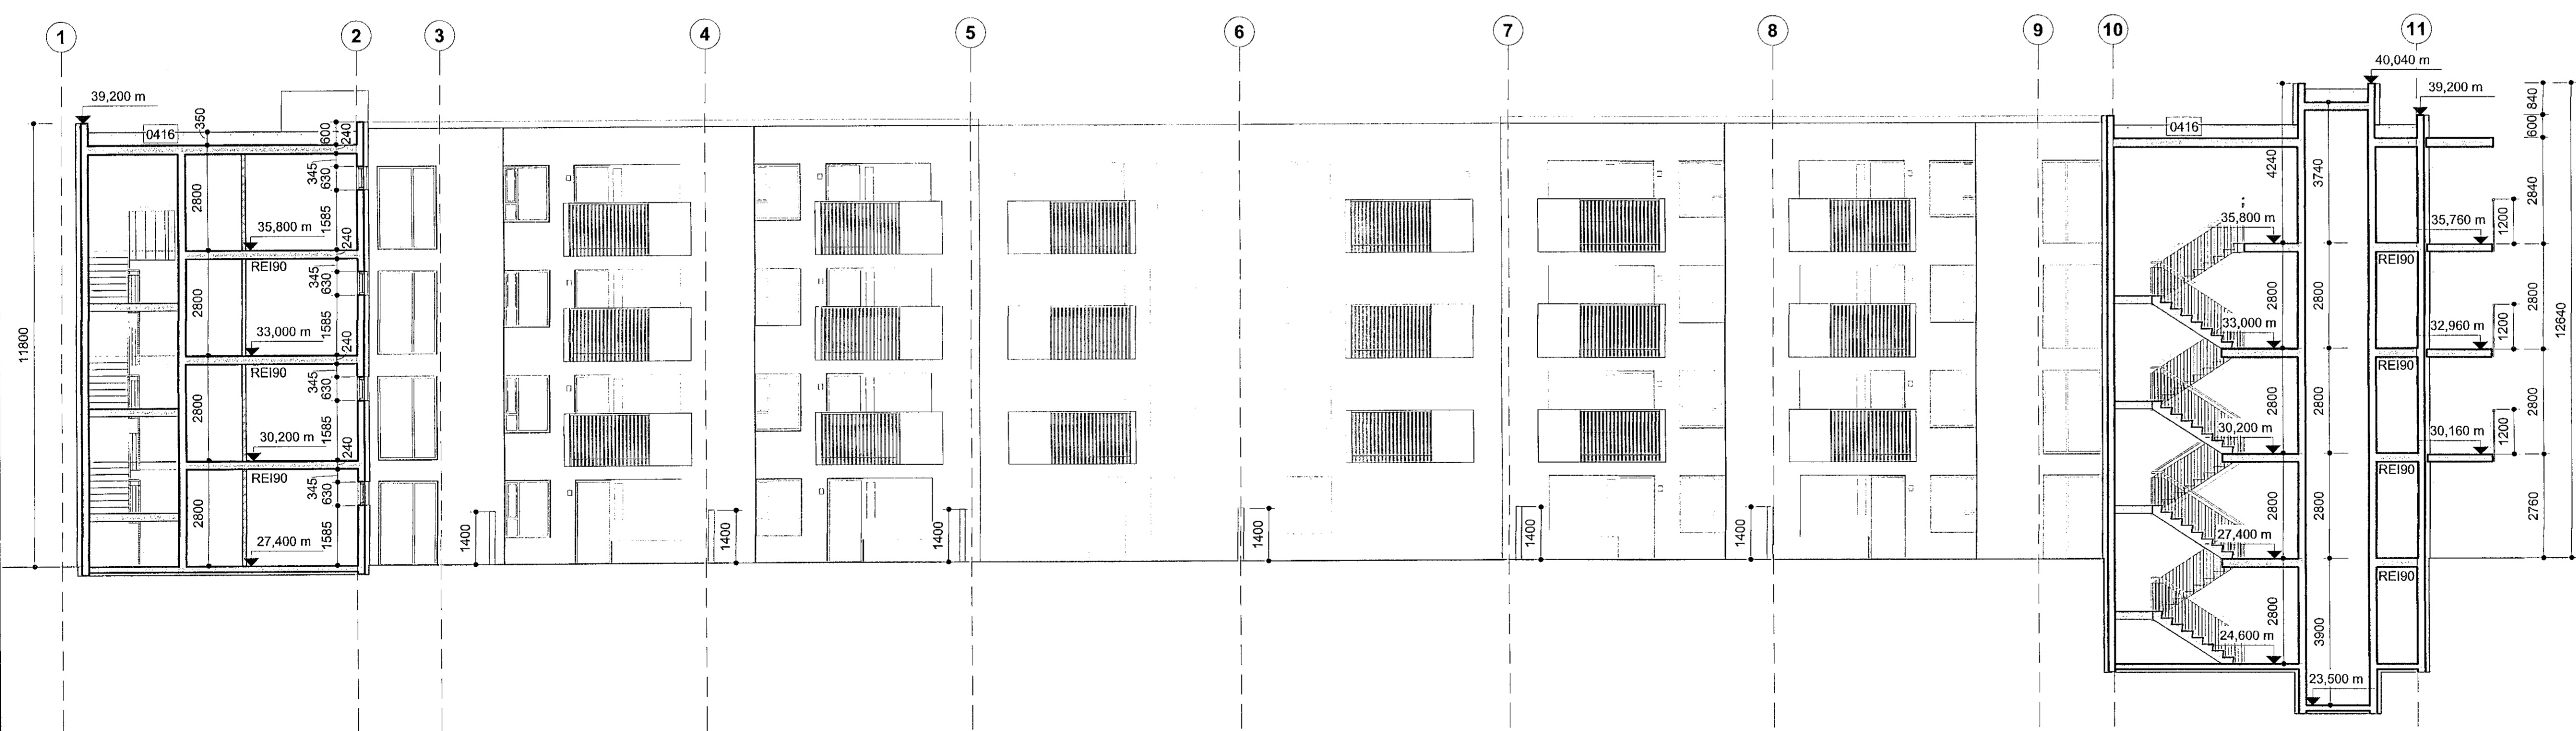

Snið B-B

A 31.05.2021 HI Br.v.athugas.b.fulltrúa

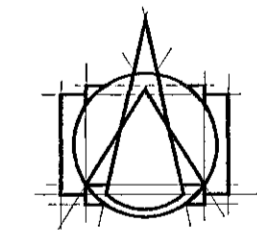

T.ark
ARKITEKTAR
HÁÚNI 25 - 105 REYKJAVÍK
Sími: 540 5700
tark@tark.is - www.tark.is

VERBODIÐ
Nónhamar 1-3, 221 Hafnarfj.
Fjölbýlishús, mhl 01
Aðaluppdrættir

VERK
Sneiðingar A/B

MÁL:	DACS:	
1 : 100	07.05.2021	
FRANNAÐ:	TEIKNAD:	
ÁÁ	HI/IL	
YFIRFARND:		
ISC		
VERKINGIEMER:	FL. TEIKNINGANÖMÉR	ÖTC
753-16	04 1.2-01	A

SAMP. Ásgeir Ásgeirsson ARKITEKT MAA SAMARK KL 060161-5429

Öll áhald og afrit þakkinga, að hluta eða heild, er háð samþykkt hlutur, skv. skværum höfundalaga.