


Snið C-C

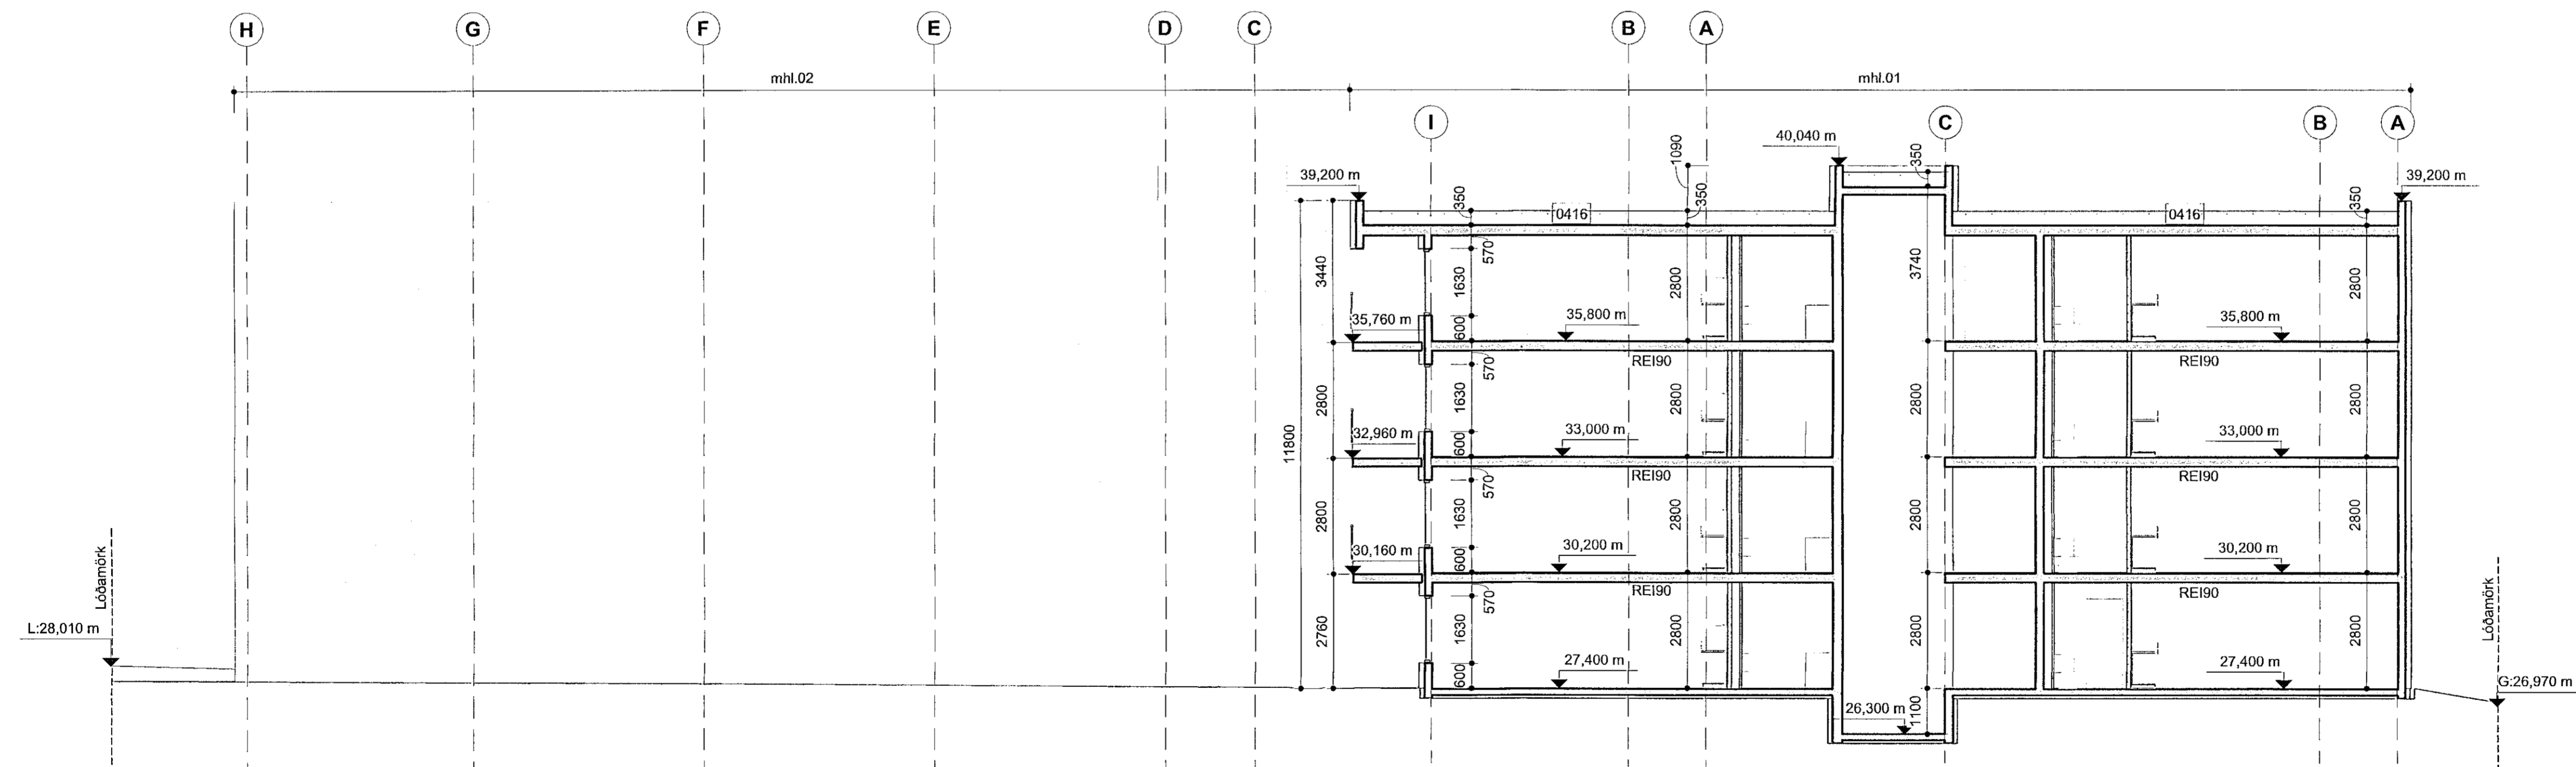

Snið D-D

2021.05.31
MANNVIT
R. Þjornadóttir

SHTS
15.06.2021

A 31.05.2021 HI Br.v.athugas.b.fulltrúa
BREYTINGAR



VERKHEITI
**Nónhamar 1-3, 221 Hafnarfj.
Fjölbýlishús, mhl 01
Aðaluppdrættir**

VERK
Sneiðing C/D

MÁL:
1 : 100
FLANNAÐ:
AA
YFIRFÁRÐ:
ISC
VERKINGMER:
753-16

DAGS:
07.05.2021
TEKNAÐ:
HI/IL
FL
TEKNAINGMÉR
010
04 1.2-02 A

SAMP. Ásgeir Ásgeirsson Arkitekt MAA SAMARR KL.060161-5429