


YFIRLITSMYND ÚR DEILISKIPULAGI

MÓTTEKIÐ
 16. JÚNÍ 2021
 Byggingarfulltrúinn í Hafnarfirði

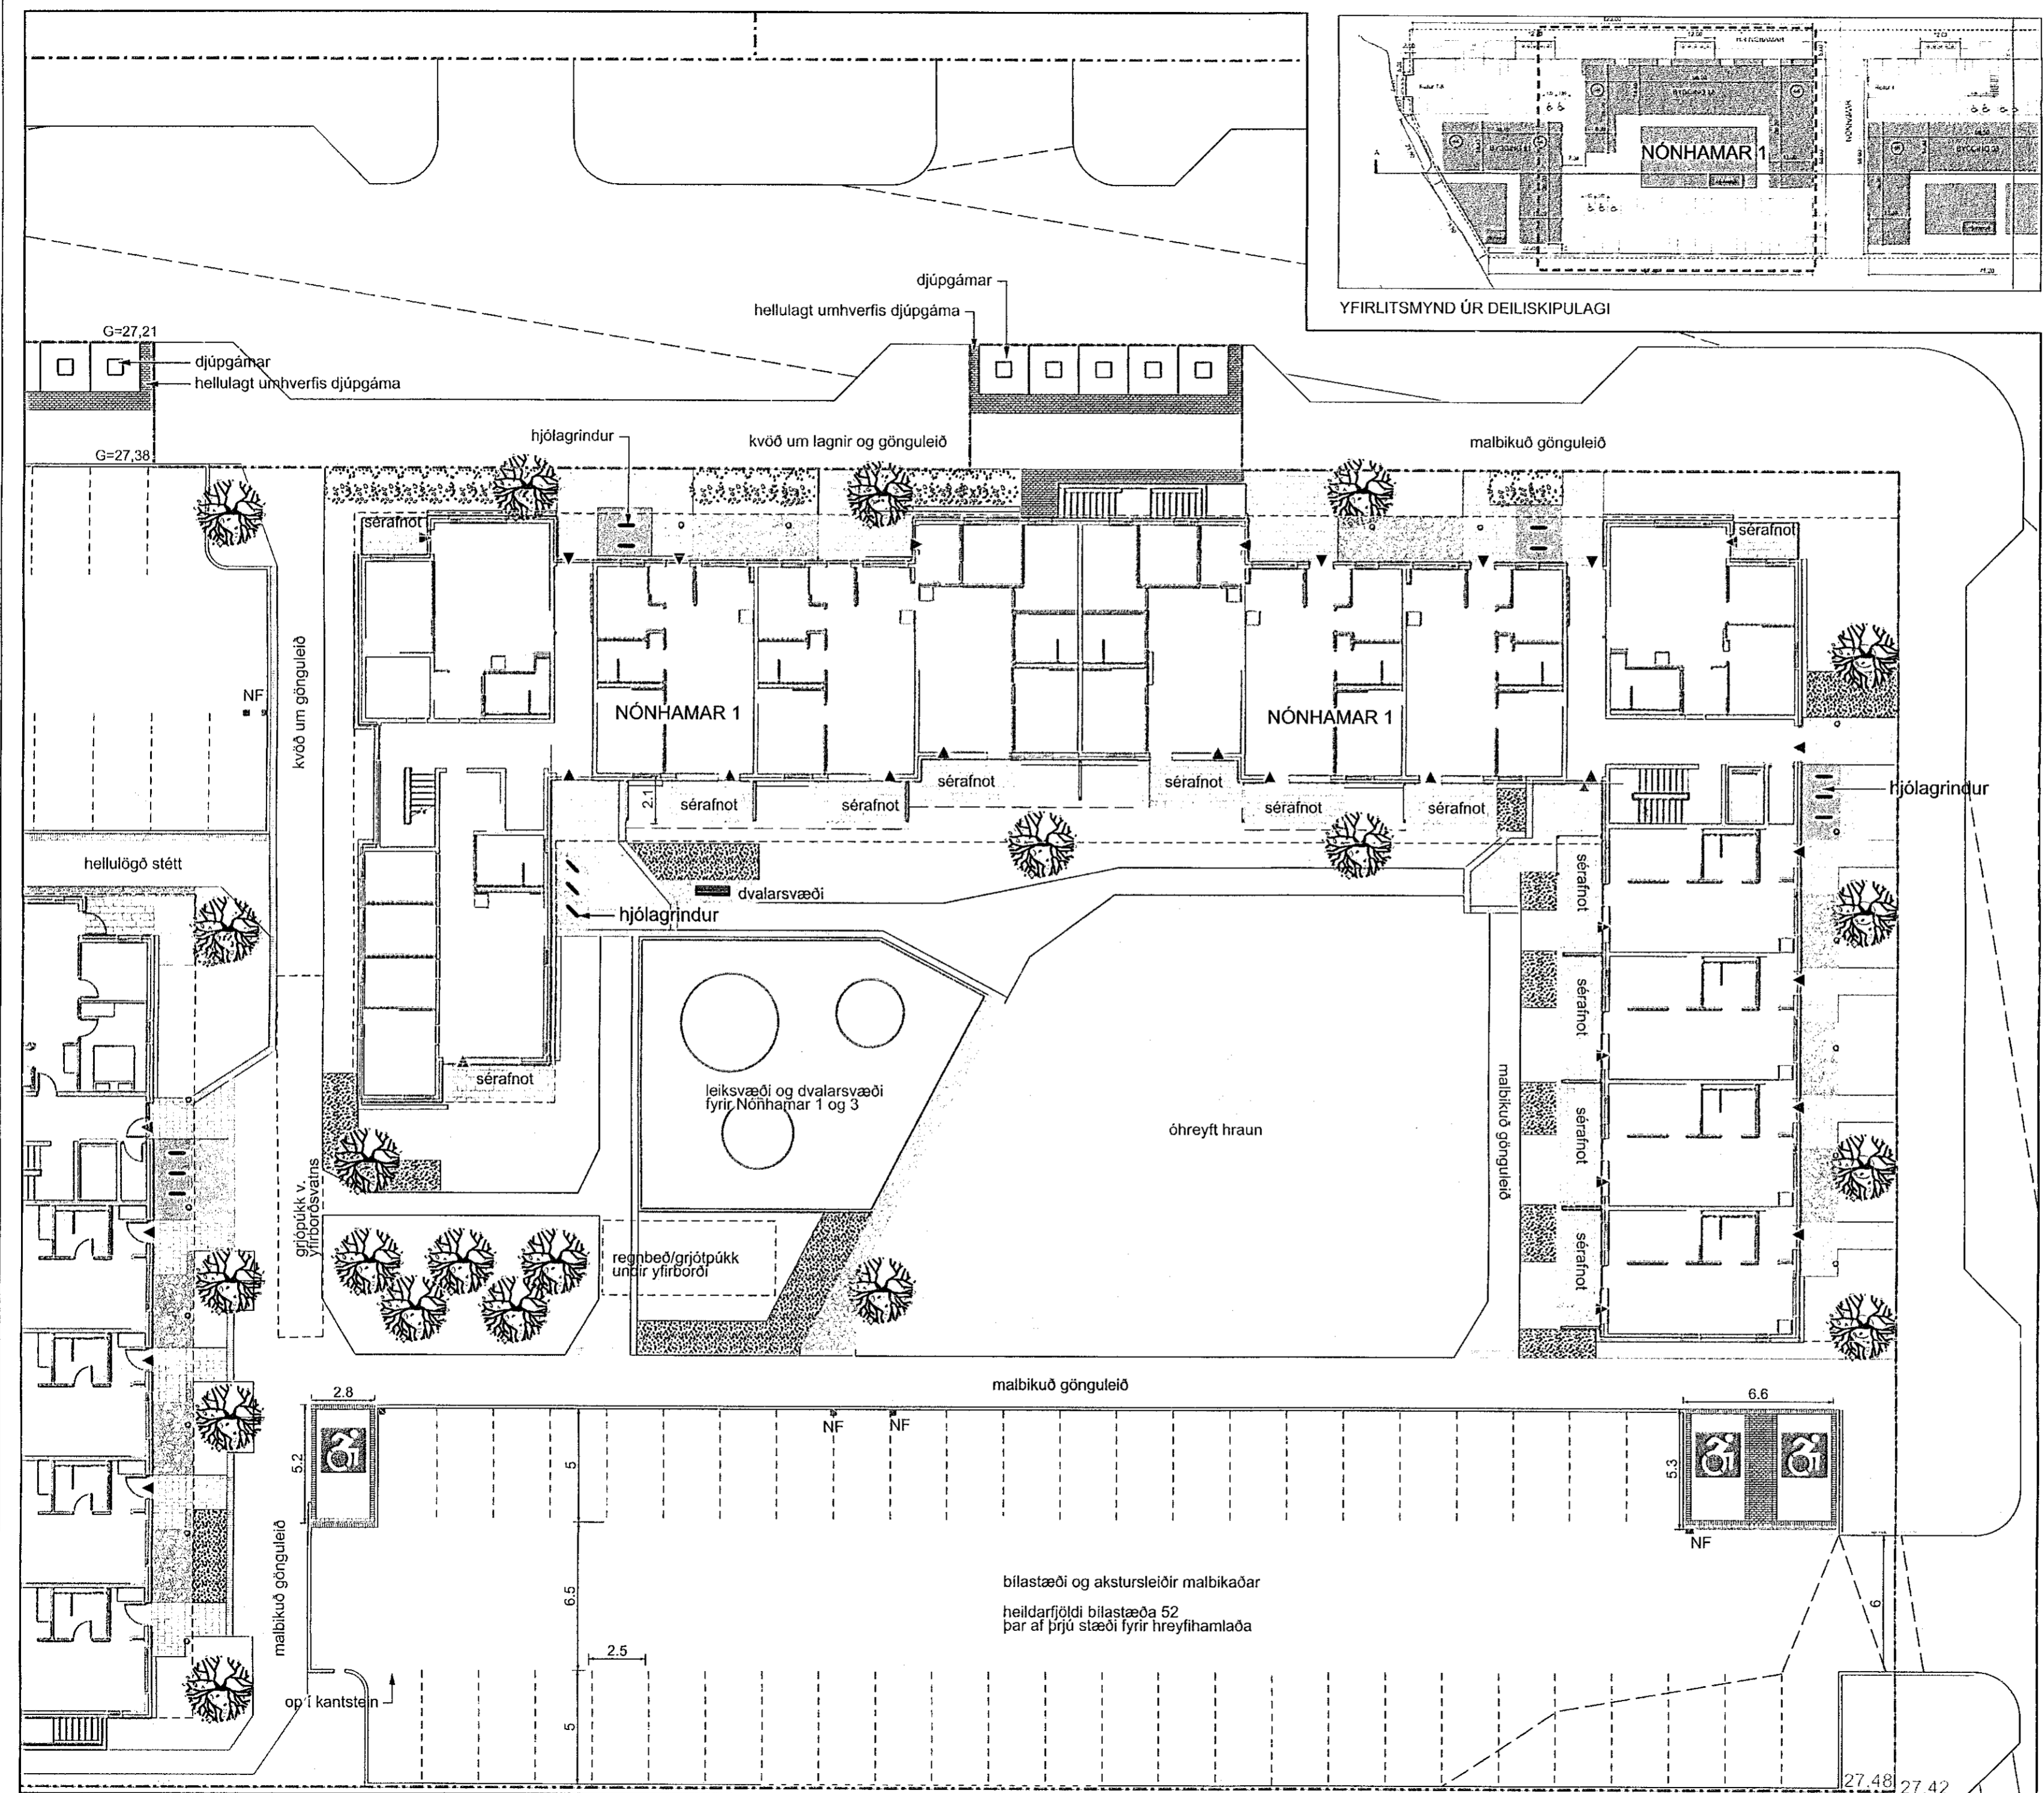

SKÝRINGAR

- Hellulögð gangstétt
- Sérafnotareitur við íbúðir
- Tré og runnagróður
- Lóðamörk
- Byggingareitur
- Þökulögn
- Óhreyft hraun útlínur áælaðar

LÝSING Á LÓÐ

Sameiginleg lóð er fyrir Nónhamar 1 og 3. Heildar stærð lóðar er 6.661,3m².

Bilastæði eru sameiginleg. Bilastæði við Nónhamar 1 eru 52, þar af eru þrjú stæði merkt fyrir hreyfihamlaða, staðsett í sitthvorum enda bilastæðis. Bilastæði hreyfihamlaðra eru í sama plani og aðliggjandi stéttar að inngangi. Megin gönguleiðir eru snjóbræddar. Yfirborð akstursvæða og bilastæða er malbikað.

Megin stéttar og gönguleiðir eru með föstu yfirborði, ýmist hellulagðar eða malbikaðar. Gert er ráð fyrir djúpgámum norðan við byggingu út við gangstétt. Snjóbrædd gönguleið er að djúpgámum. Hjólastatif fyrir 6 hjól eru staðsett í göðum tengslum við aðal innganga.

Við íbúðir á fyrstu hæð eru hellulagðir sérafnotareitir. Timburveggur afmarkar sérafnotareiti milli íbúða. Hæð á skjólvegg er 1.4 m. Lengd á vegg er 1.6m út frá húsi.

Á lóðinni eru notaðar blágrænar ofanvatnslausnir við meðhöndluð regnvatns af lóð og þökum. Vatn af þökum er ýmist leitt út í siturmannvirki lóðinni með drenlögnum eða að gengndræðum yfirborðum. Þaðan rennur það að grænum svæðum eða í regnbæð með yfirfalli. Yfirfall í grjópúkki og drenlagnir eru tengdar regnvatnslögnum í götu. Einnig er gert ráð fyrir því að leiða þakvant í regnbæð/púkk innan lóðar.

Gert er ráð fyrir sameiginlegu leik- og dvalarsvæði í inngarði, og er leiksvæði sameiginlegt með lóð nr. 3. Leitast er við að halda hrauni óhreyfðu í austurhluta inngarðs og er land aðlagð að hrauni. Þökulagt er að hraunjaðri með úthagatori. Heimilt er að staðsetja tvo molutkassa inn á lóð og er staðsetning þeirra sýnd til skýringar. Gert er ráð fyrir fjölbreyttum runnagróðri innan lóðar auk þess sem gert er ráð fyrir stofntrjám við gangstétt og megin gönguleið milli bygginga.

VERKKAUPI: Bjarg lóðarfélag kt.=490916-0670
 Aðalhönnuður: Ásgeir Ásgeirsson MAA SAMARK kt. 060161-5429

VERKEFNI:
Nónhamar 1

SKÝRINGAR Á VERKEFNI:
SÉRTEIKNING LÓÐAR

Grunnmynd lóðar

KVARDI 1:260 A2 DAGS. 07.05.2021 Hannað: AEK
 Tökun: AEK

VERKNR. HE2102 TEIKN nr. A02

Landmótun st. Hamraborg 12, s: 575 5300 www.landmotun.is
 200 Kópavogur f: 554 5360 Netfang landmotun@landmotun.is
 Aðalheiður E. Kristjánsdóttir kt. 230164-7469