GRUNNMYND
Mkv. 1:100

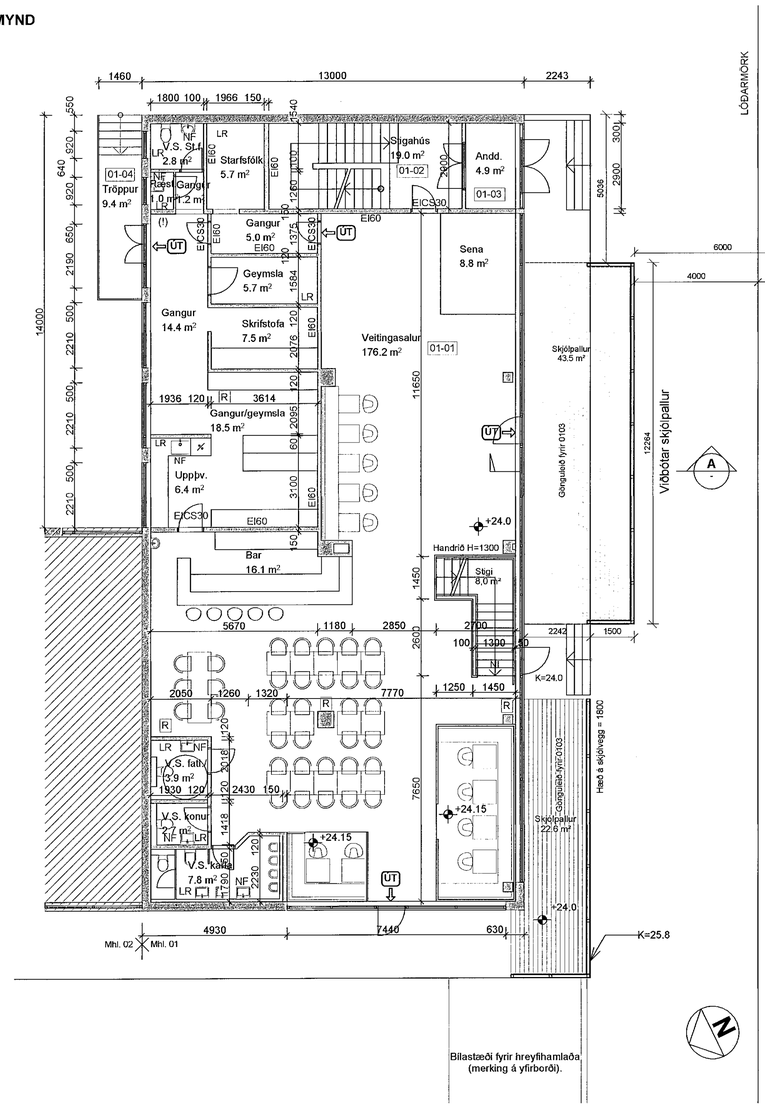

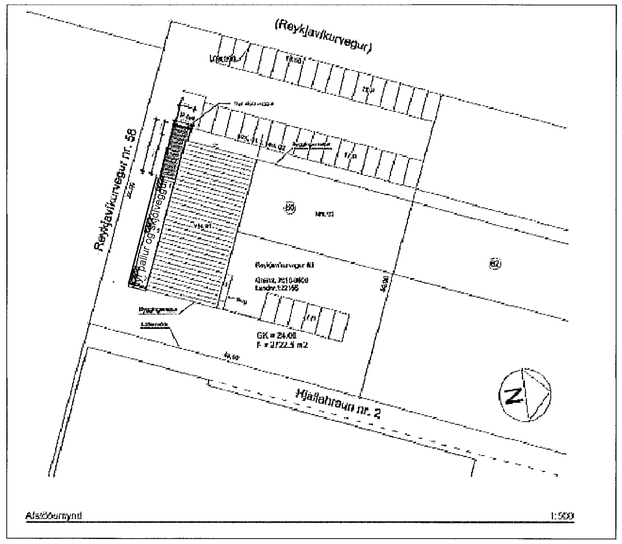

SKÝRINGAR

Sótt er um að byggja timburpall með u.þ.b. 1,8m háum stoðvegg.

Skjólveggir eru með 75mm borðum grámáluð.

Fastanúmer: 207-8640
Matshluti: 01
Landeignarnúmer: 122155

ÁSÝND - NORÐUR/VESTUR
Mkv. 1:100

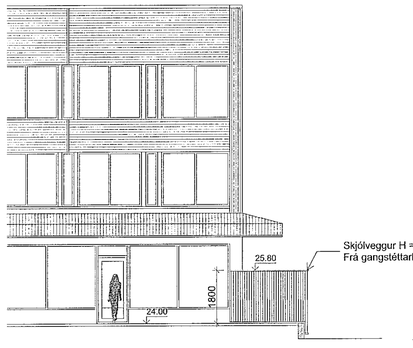

ÁSÝND - SUÐUR/AUSTUR
Mkv. 1:100

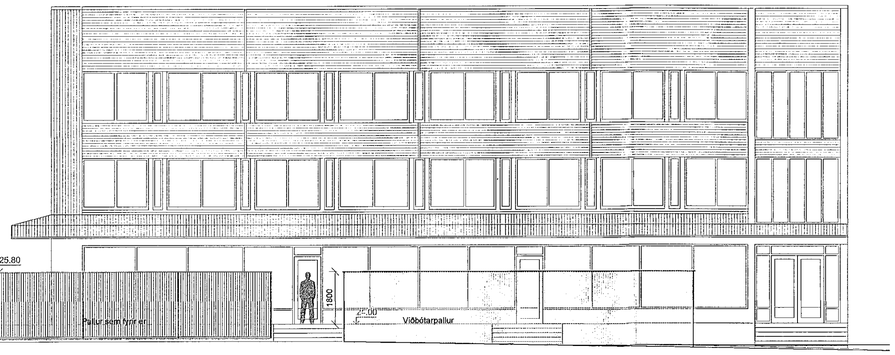

SNIÐ A
1:100

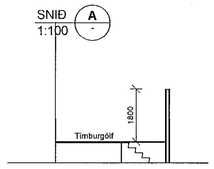

Tilkynnt framkvæmd
Samþykkt þann
1 6. júní 2021
Byggingarfulltrúinn í Hafnarfirði
Hildur Bjarnadóttir

Áritun hönnunarstjóra

Dagsetning aðaluppdráttar

Útg.	Dags.	Skýring	Hannað/Yfirfarið

VSB VERKFRÆÐISTOFA
Bæjarhrauni 20 / 220 Hafnarfjörður
Kennitala 710796-2899
Sími 585 8600
vsb@vsb.is / www.vsb.is

Áritun sérhönnuðar
Hannes Örn Jónsson
Kt: 060262 4469 • hannes@vsb.is

Verkheiti
Ólhúsið - Reykjavíkurvegi 60
220 Hafnarfirði

Verkhluti
Skipulag
Skjólpallur - Stækkun
Grunnmynd og snið

Hannað	Teiknað	Yfirfarið	Kvarði	Síða
HÖJ	HÖJ	-	1:100 / A1	-
Dags.		Verkefni	Teikning	Útgáfa
07.06.2021		1854	B2 005	

E:\OneDrive - VSB Verkfræðistofa\Ólhuað\VSB-Teikningar\1854 - B2 005.dwg