


MHL 03

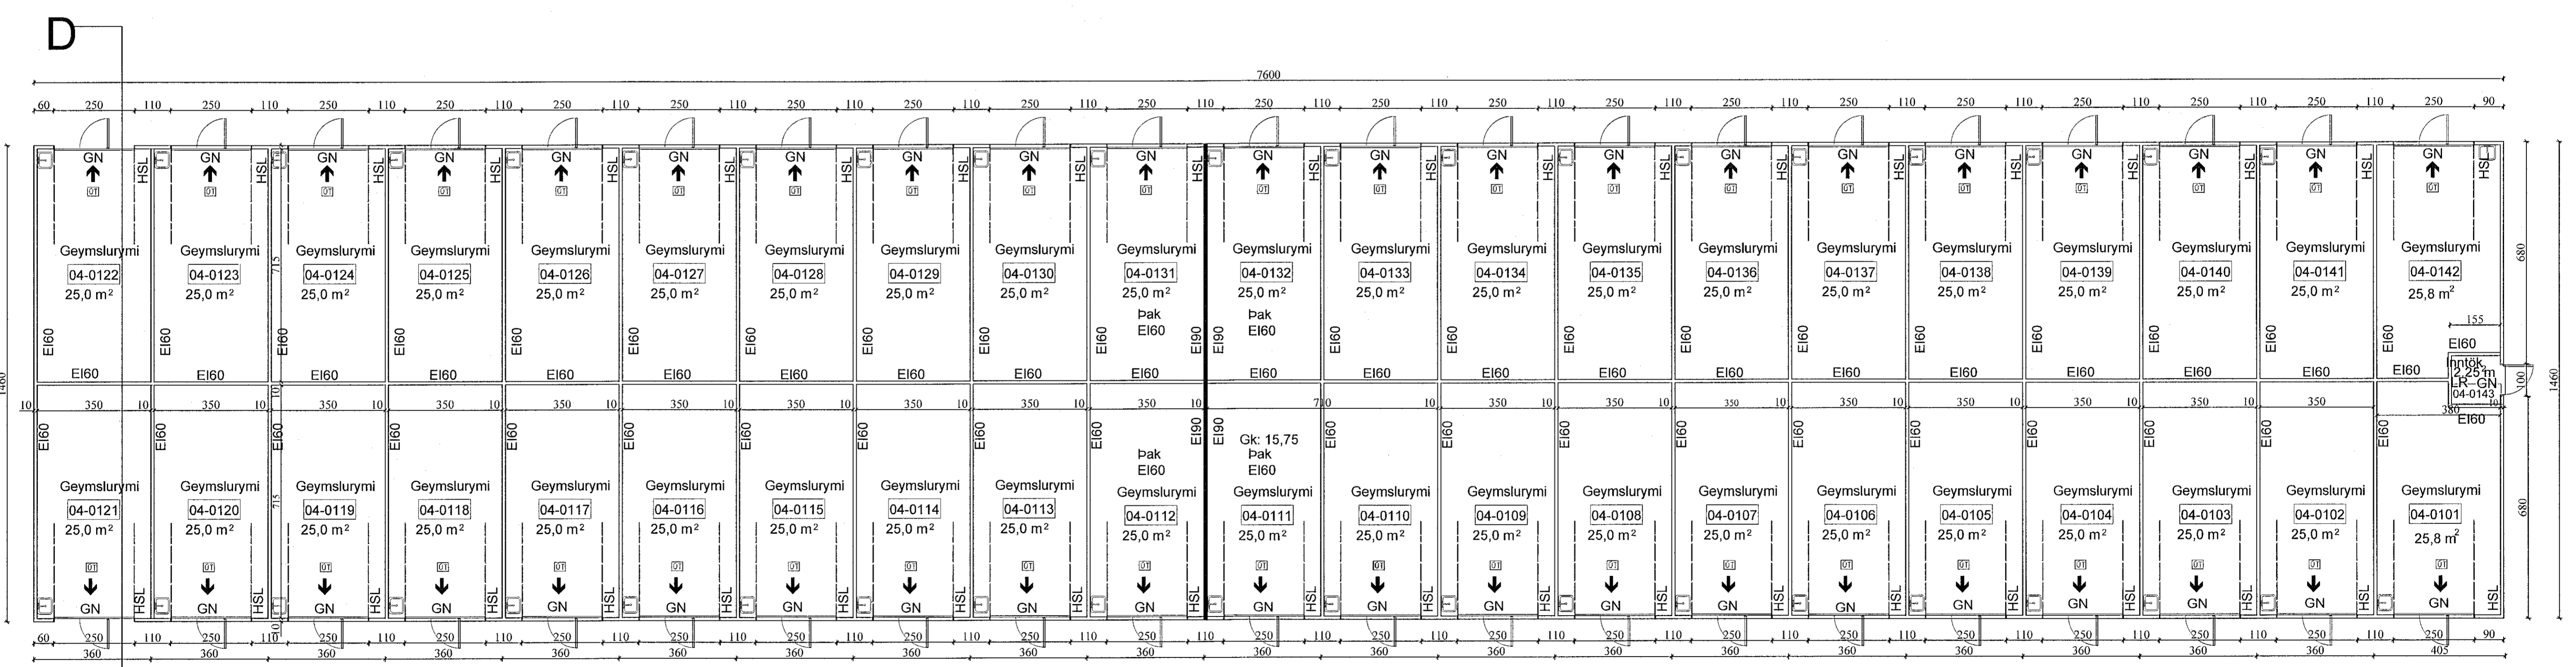

MHL 04

SHS
16.06.2021

HEILBRIGDISEFTIRLIT
HAFNARFIJARDAR-
OG KÖPAVOGSSVÆÐIS
Gæðastjóri 5 - 00 Gardabæ
16.06.2021

Digitally signed by
Gunnar H. Kristjánsson
DN: cn=Gunnar H.
Kristjánsson, o=IS
Island, ou=IS
Kristjánsson, email=
gkristjan@simnet.is

Breyting: -
BREYTT
EGGERT GUÐMUNDSSON BFI.
Kl. 230156-2399
Norðurgata 10, 801 Árborg
Sími 7774057 e-mail: isport@simnet.is

Verkhöf: Áhella 14
Verkhöf: Grunnmyndir af matshluta 03 og 04
Bláðstærð: A1
Hannað KS.YK.EG
Teiknað YK.EG
Skv. 1:100
Dag: DES 2020