


Kvð um girðingu

Kvð um girðingu

Löðamörk - 59,74m

L = 36,30m

L = 36,15m

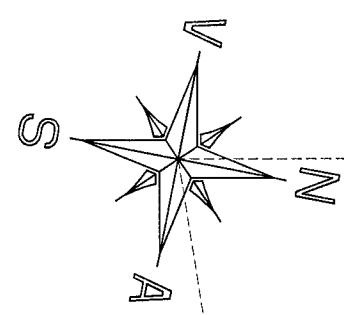

Samþykkt þann
19. APR. 2023

Byggingarfulltrúinn í Hafnarfirði
Sibbi Þorvaldur

Einstakir byggingahlutar skulu uppfylla eftirfarandi U-gildi samkvæmt byggingarreglugerð. Reiknuð gildi eru í sviga fyrir aftan reglugerðargildin.

| | U-gildi (W/m²K) | |
|--|-------------------|--------|
| | 18°C > Ti ≥ 10°C: | |
| Þak | 0,30 | (0,18) |
| Útvegur (léttur) | 0,40 | (0,23) |
| Gluggar (karmar og gler) | 3,0 | (1,3) |
| Hurðir | 3,0 | (1,3) |
| Gólf (á fyllingu með gólfhita) | 0,40 | (0,30) |
| Útveggir, vegð meðaltal (veggfletir gluggar og hurðir) | Engin krafa | |

(Ti þýðir hitastig inni)

SHS
21. des. 2022

Digitally signed by
Gunnar H Kristjánsson
DN: cn=Gunnar H
Kristjánsson, o=Gunnar
H Kristjánsson, ou=IS
Ísland, email=Gunnar.H.
Kristjan@brunahonnun.is
Reason: I have reviewed
this document
Location:
Date: 2023-06-08 13:02Z

- TÁKN Á TEIKNINGUM:
- [R] Reykskynjari
 - [SL] Slökkvitæki
 - [BO] Björgunarop
 - [LR] Loftrásing
 - [FS] Fellistigi
 - [GK] Gólfkötur
 - [GN] Gólfniðurfall
 - [GSN] Gegnumstremisniðurfall
 - [01-01.01] Matshluta og notefninganúmer
 - [←] Rýmingarleið og neyðarlýsing
 - [↙] Hæðarkötur
 - [BRS] Brunaslanga

| | | | |
|---------|----------|-----|---------------------------------|
| Ú3 | 06.06.23 | GRG | Húsnúmer lagfaerð |
| Ú2 | 15.03.23 | GRG | Stærðum bila breytt. Hús hækkad |
| Ú1 | 10.10.22 | GRG | Frumútgáfa |
| Útgáfa: | Dagsetn: | Af: | Skýring: |

CEDRUS EHF.
TEIKNI- OG VERKFRÆÐIÞJÓNUSTA
MEYRUM 2D, 800 SELFOSS, S. 482-1166
WWW.CEDRUS.IS SIMNET.IS S. 863-3004

DOFRAHELLA 8
221 Hafnarfirði
Atvinnuhúsnæði

Teiknúmer:
100-01

Aðaluppdrættir: Mælikvarði:
Grunnmynd 1:100
Skýringar

| | | | |
|------------------|---------------------|-----------------------|-------------|
| Teiknað: | Gísli Rafn Gylfason | Frumstærð teikningar: | A1 |
| Hönnunarstjóri: | Valur Arnarson | | 051073-5099 |
| Dagsetning: | 10.10.2022 | Verknúmer: | 22 008 |
| Áritun hönnuðar: | Valur Arnarson | | 051073-5099 |

DOFRAHELLA

