

# SUÐURHELLA 12 HAFNARFIRÐI.


G=23.35

Samþykkt þann  
22. FEB. 2023  
Byggingarfulltrúinn í Hafnarfirði  
*Sigrún Þorvarðarson*

38 stæði.

G=21.61

gras

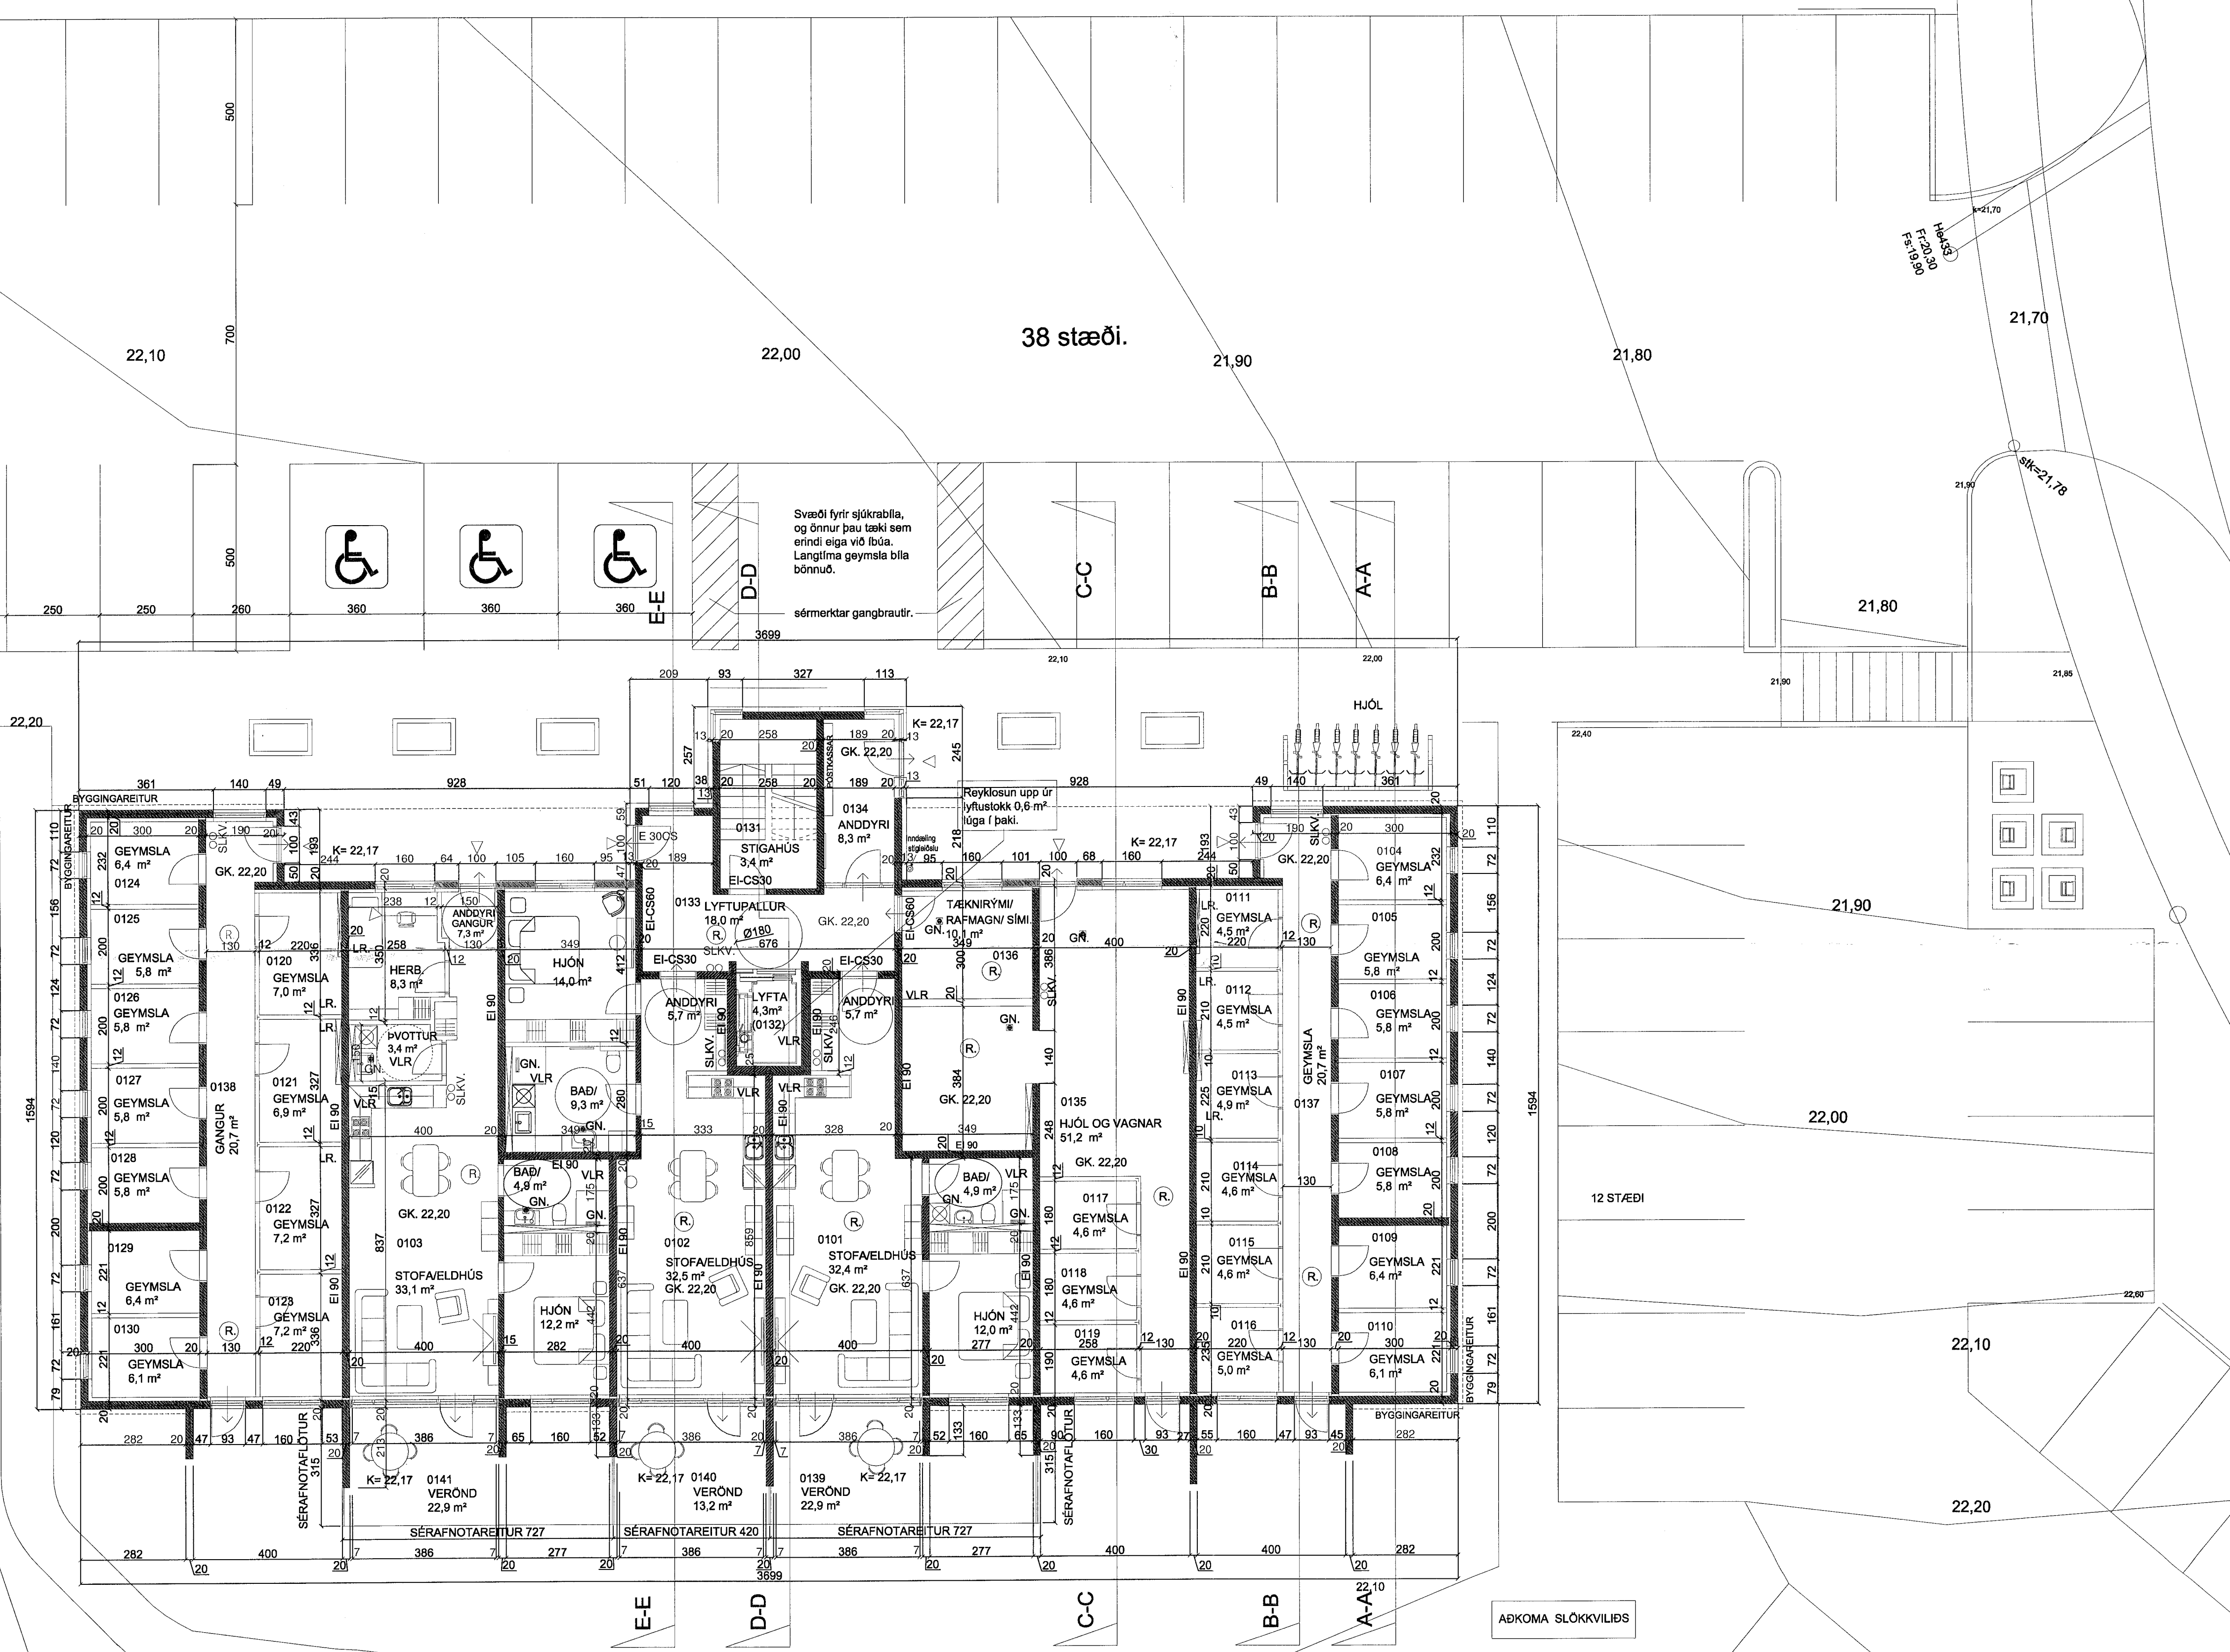

GRUNNMYND 1. HÆÐ. MKV. 1:100

Svæði fyrir körfubíla 10\*6m.  
gert ráð fyrir 17t. punktálag og 20t. heildarálagi.  
UPPSTILLINGAR SVÆÐI KÖRFUBÍLS SLÖKKVILIBS  
GRASSTEINN / BÓGGLABERG.  
22.40

SHS  
16. feb. 2023

Breytingar:

Efni:	Dags.	Teikn.	Yfir.

**SUÐURHELLA 12 HAFNARFIRÐI.**  
Landeigna nr. L024741

Aðaluppdráttur. Númer.

Efni: Grunnmynd 1 hæð.  
Mælikvarði: 1:100.  
Frumstærð blaðs: A1.  
Teiknað: Sigrún Þorvarðarson. Vork nr: S12 12-22  
Yfirfarir: Viktor Þór Sigurðsson. Teikn. nr. 002.  
Dagsetning útgáfu: 01-01-2023. Endursk:

**STH. teiknistofan ehf.** Strandgötu 11.  
220 Hafnarfirði.  
Kt. 510298-2769.  
Sími 5651510.  
teiknistofan@simnet.is  
© Öll afritun og afnot teikninga er háð skriflegu leyfi hönnuða & STH Teiknistofu ehf.

Sigrún Þorvarðarson byggingafræðingur bff. kt. 141250-4189.