


SUÐURHELLA 14 HAFNARFIRÐI.

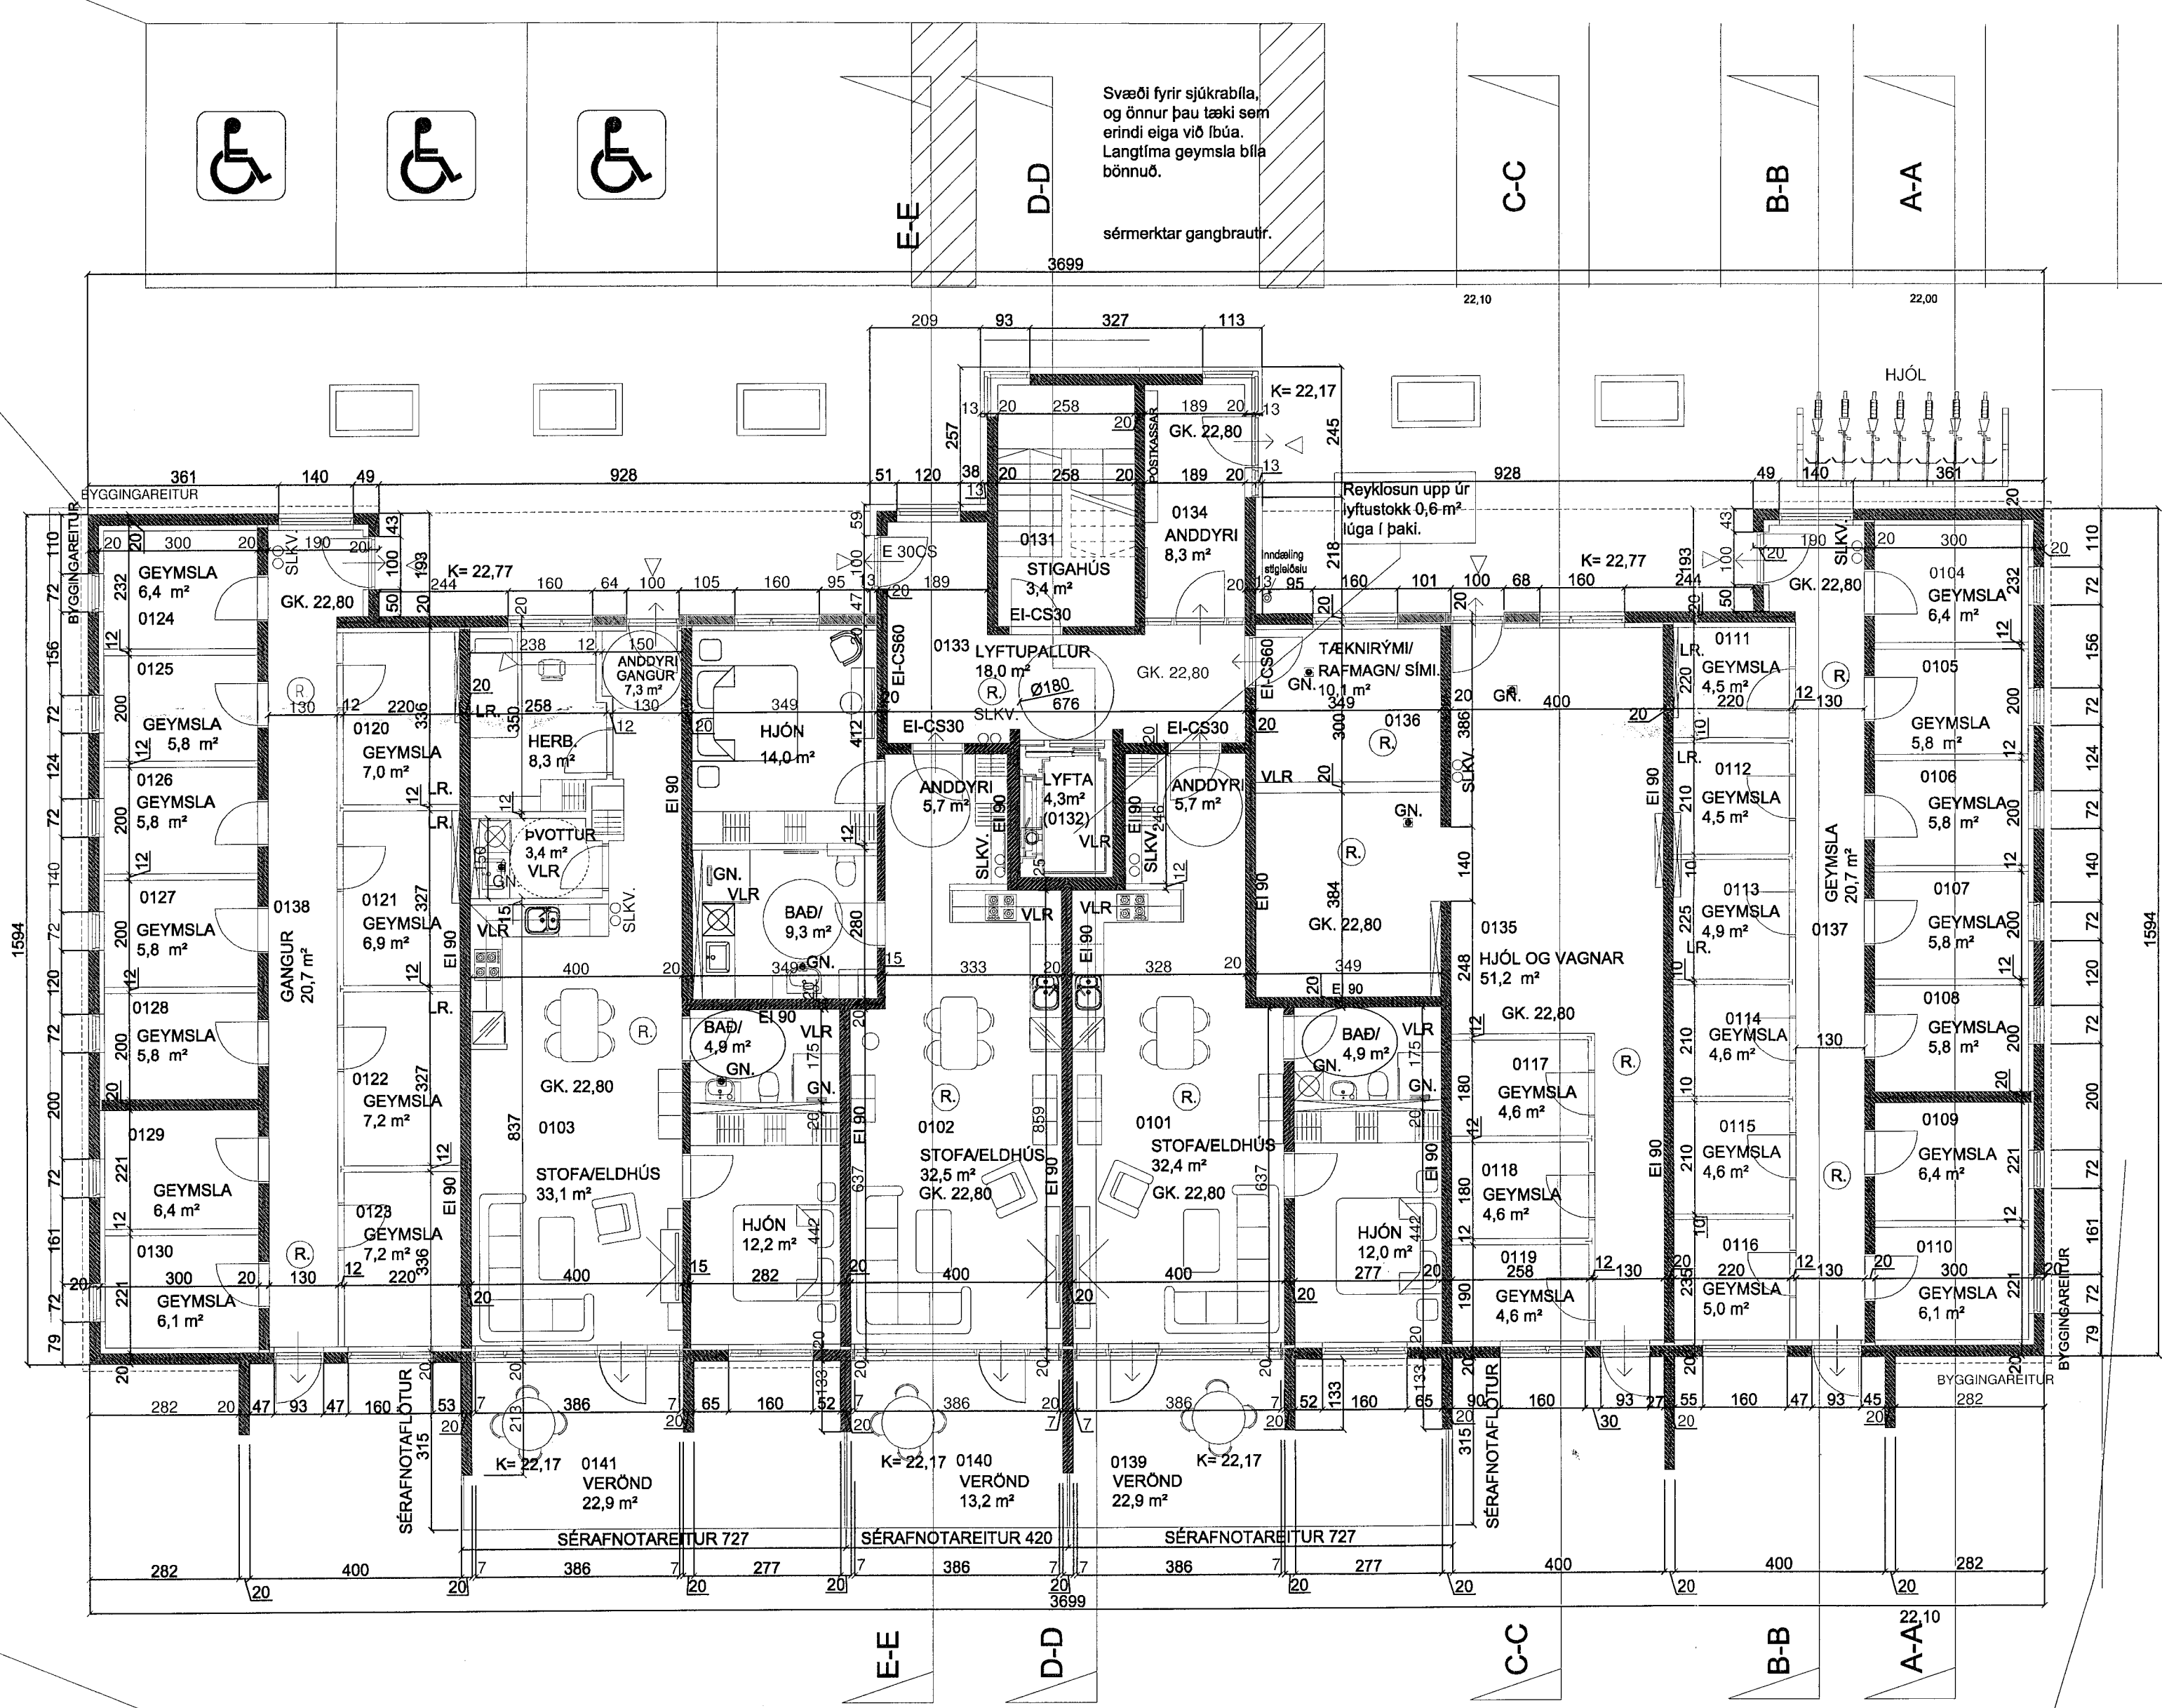

GRUNNMYND 1. HÆÐ. MKV. 1:100

SHS
21. mars 2023

Breytingar:			
Efn:	Dags.	Teikn.	Yfir.

SUÐURHELLA 14 HAFNARFIRÐI.
Landeigna nr. L024741

Aðaluppdráttur. Númer.
Efn: Grunnmynd 1 hæð.
Mælikvæð: 1:100.
Frumstærð blaðs: A1.
Teiknað: Sigurður Þorvarðarson. Verk nr. S14-01-23
Yfirfarið: Viktor Þór Sigurðsson. Teikn. nr. 002.
Dagsetning útgáfu: 01-01-2023. Endursk:

STH. teiknistofan ehf. Strandgötu 11.
Árftun hönnunarstjórn. 220 Hafnarfirði.
Sími 5651510.
teiknistofan@simnet.is.
© Öll afritun og afnot teikninga er háð skriflegu leyfi hönnuða & STH Teiknistofu ehf.

Sigurður Þorvarðarson byggingafræðingur bfl. kt. 141250-4189.