
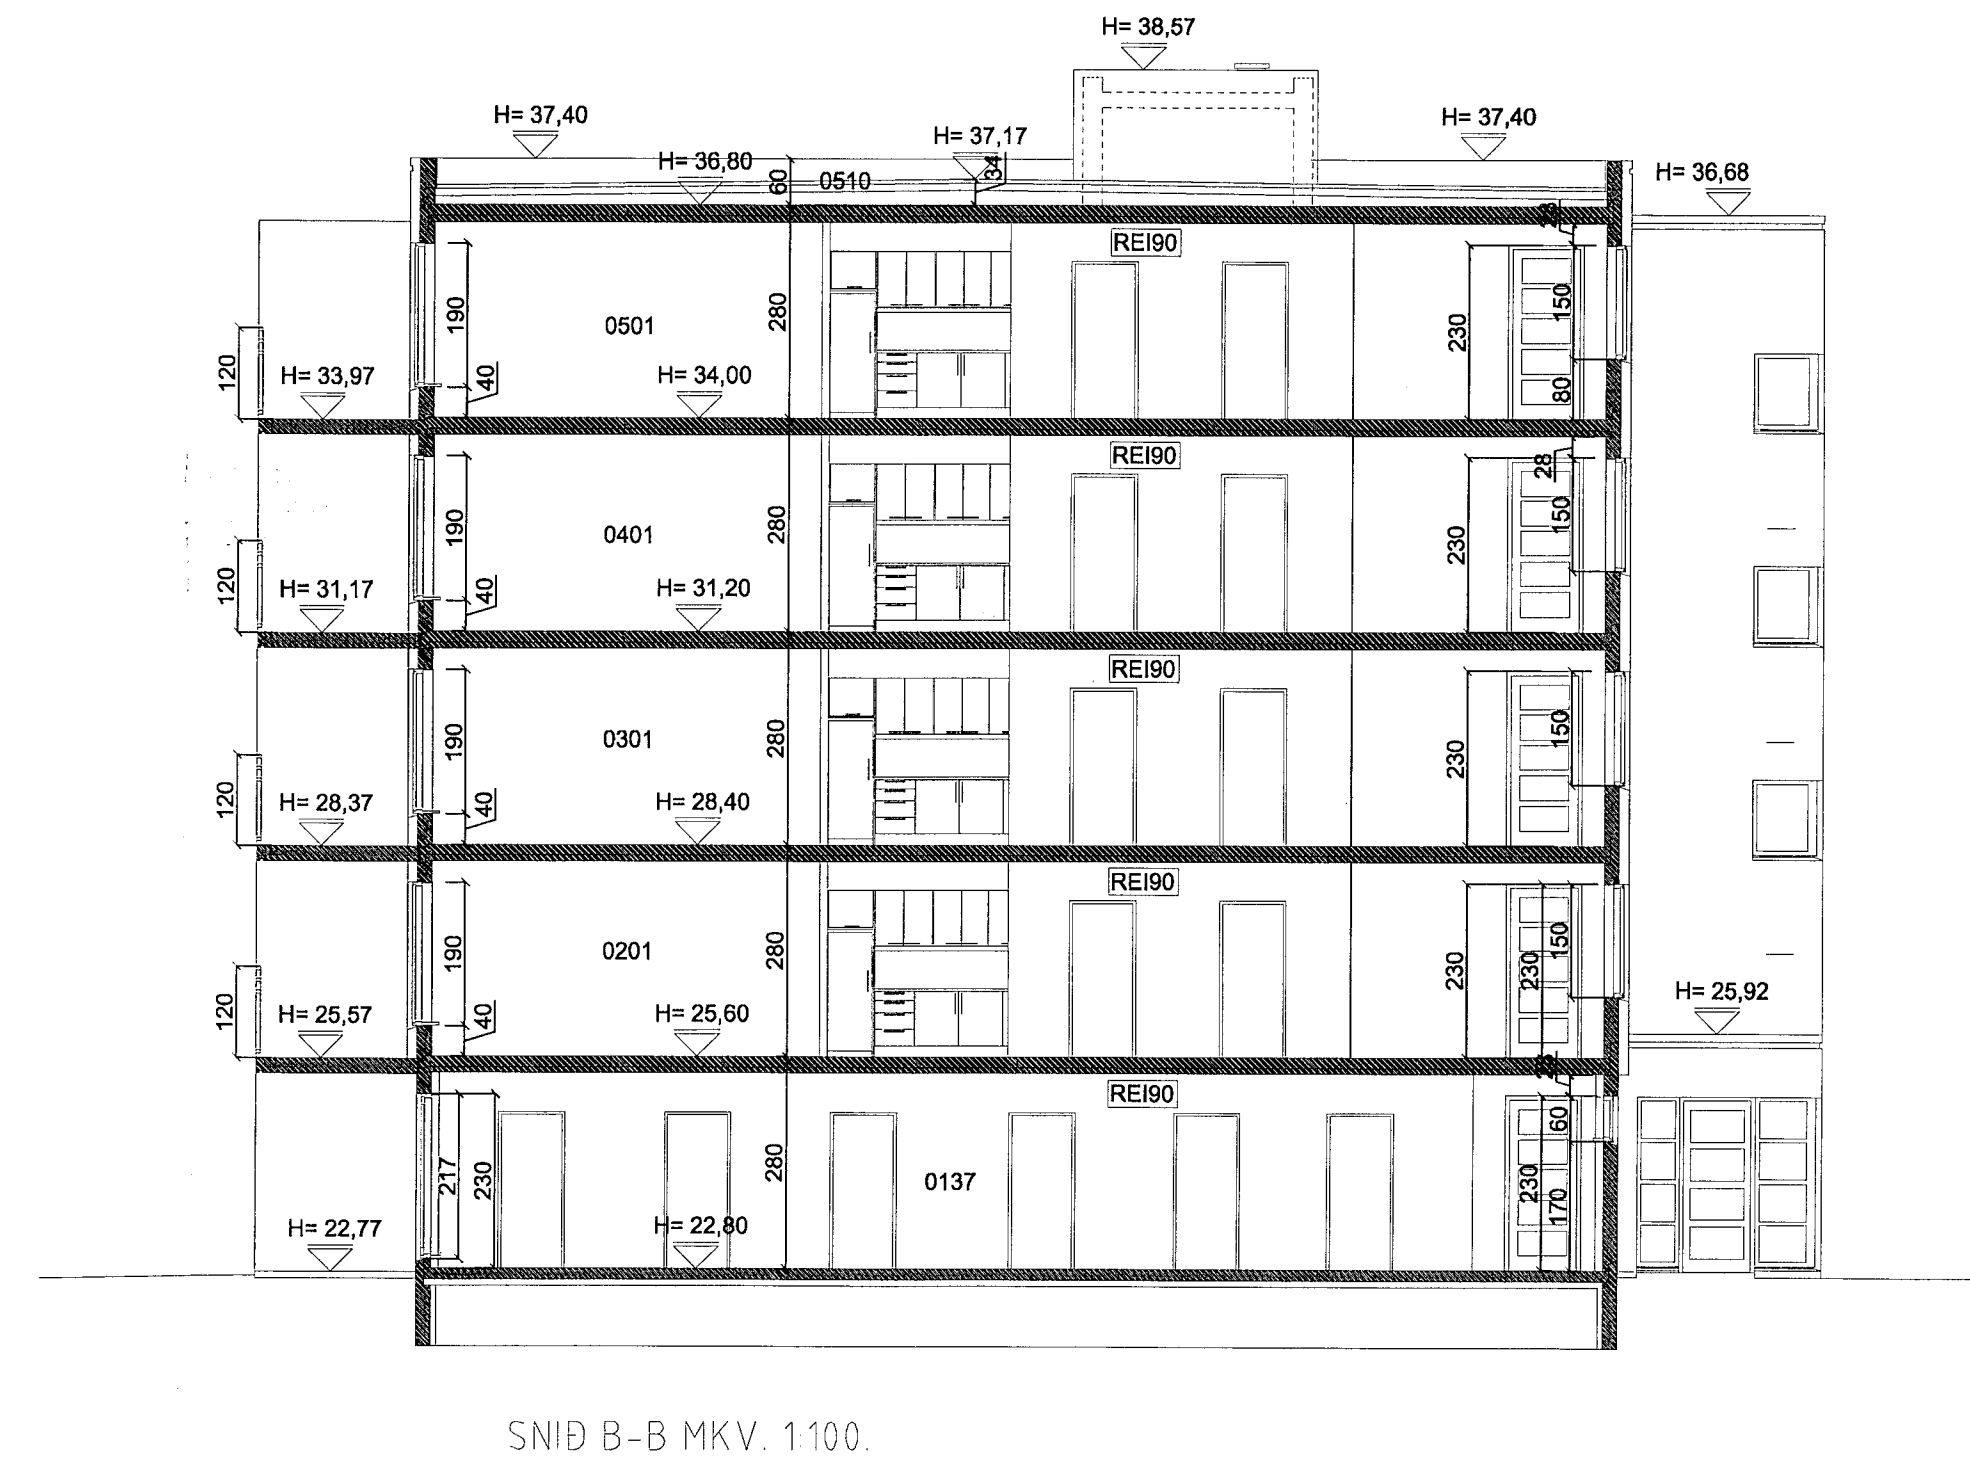
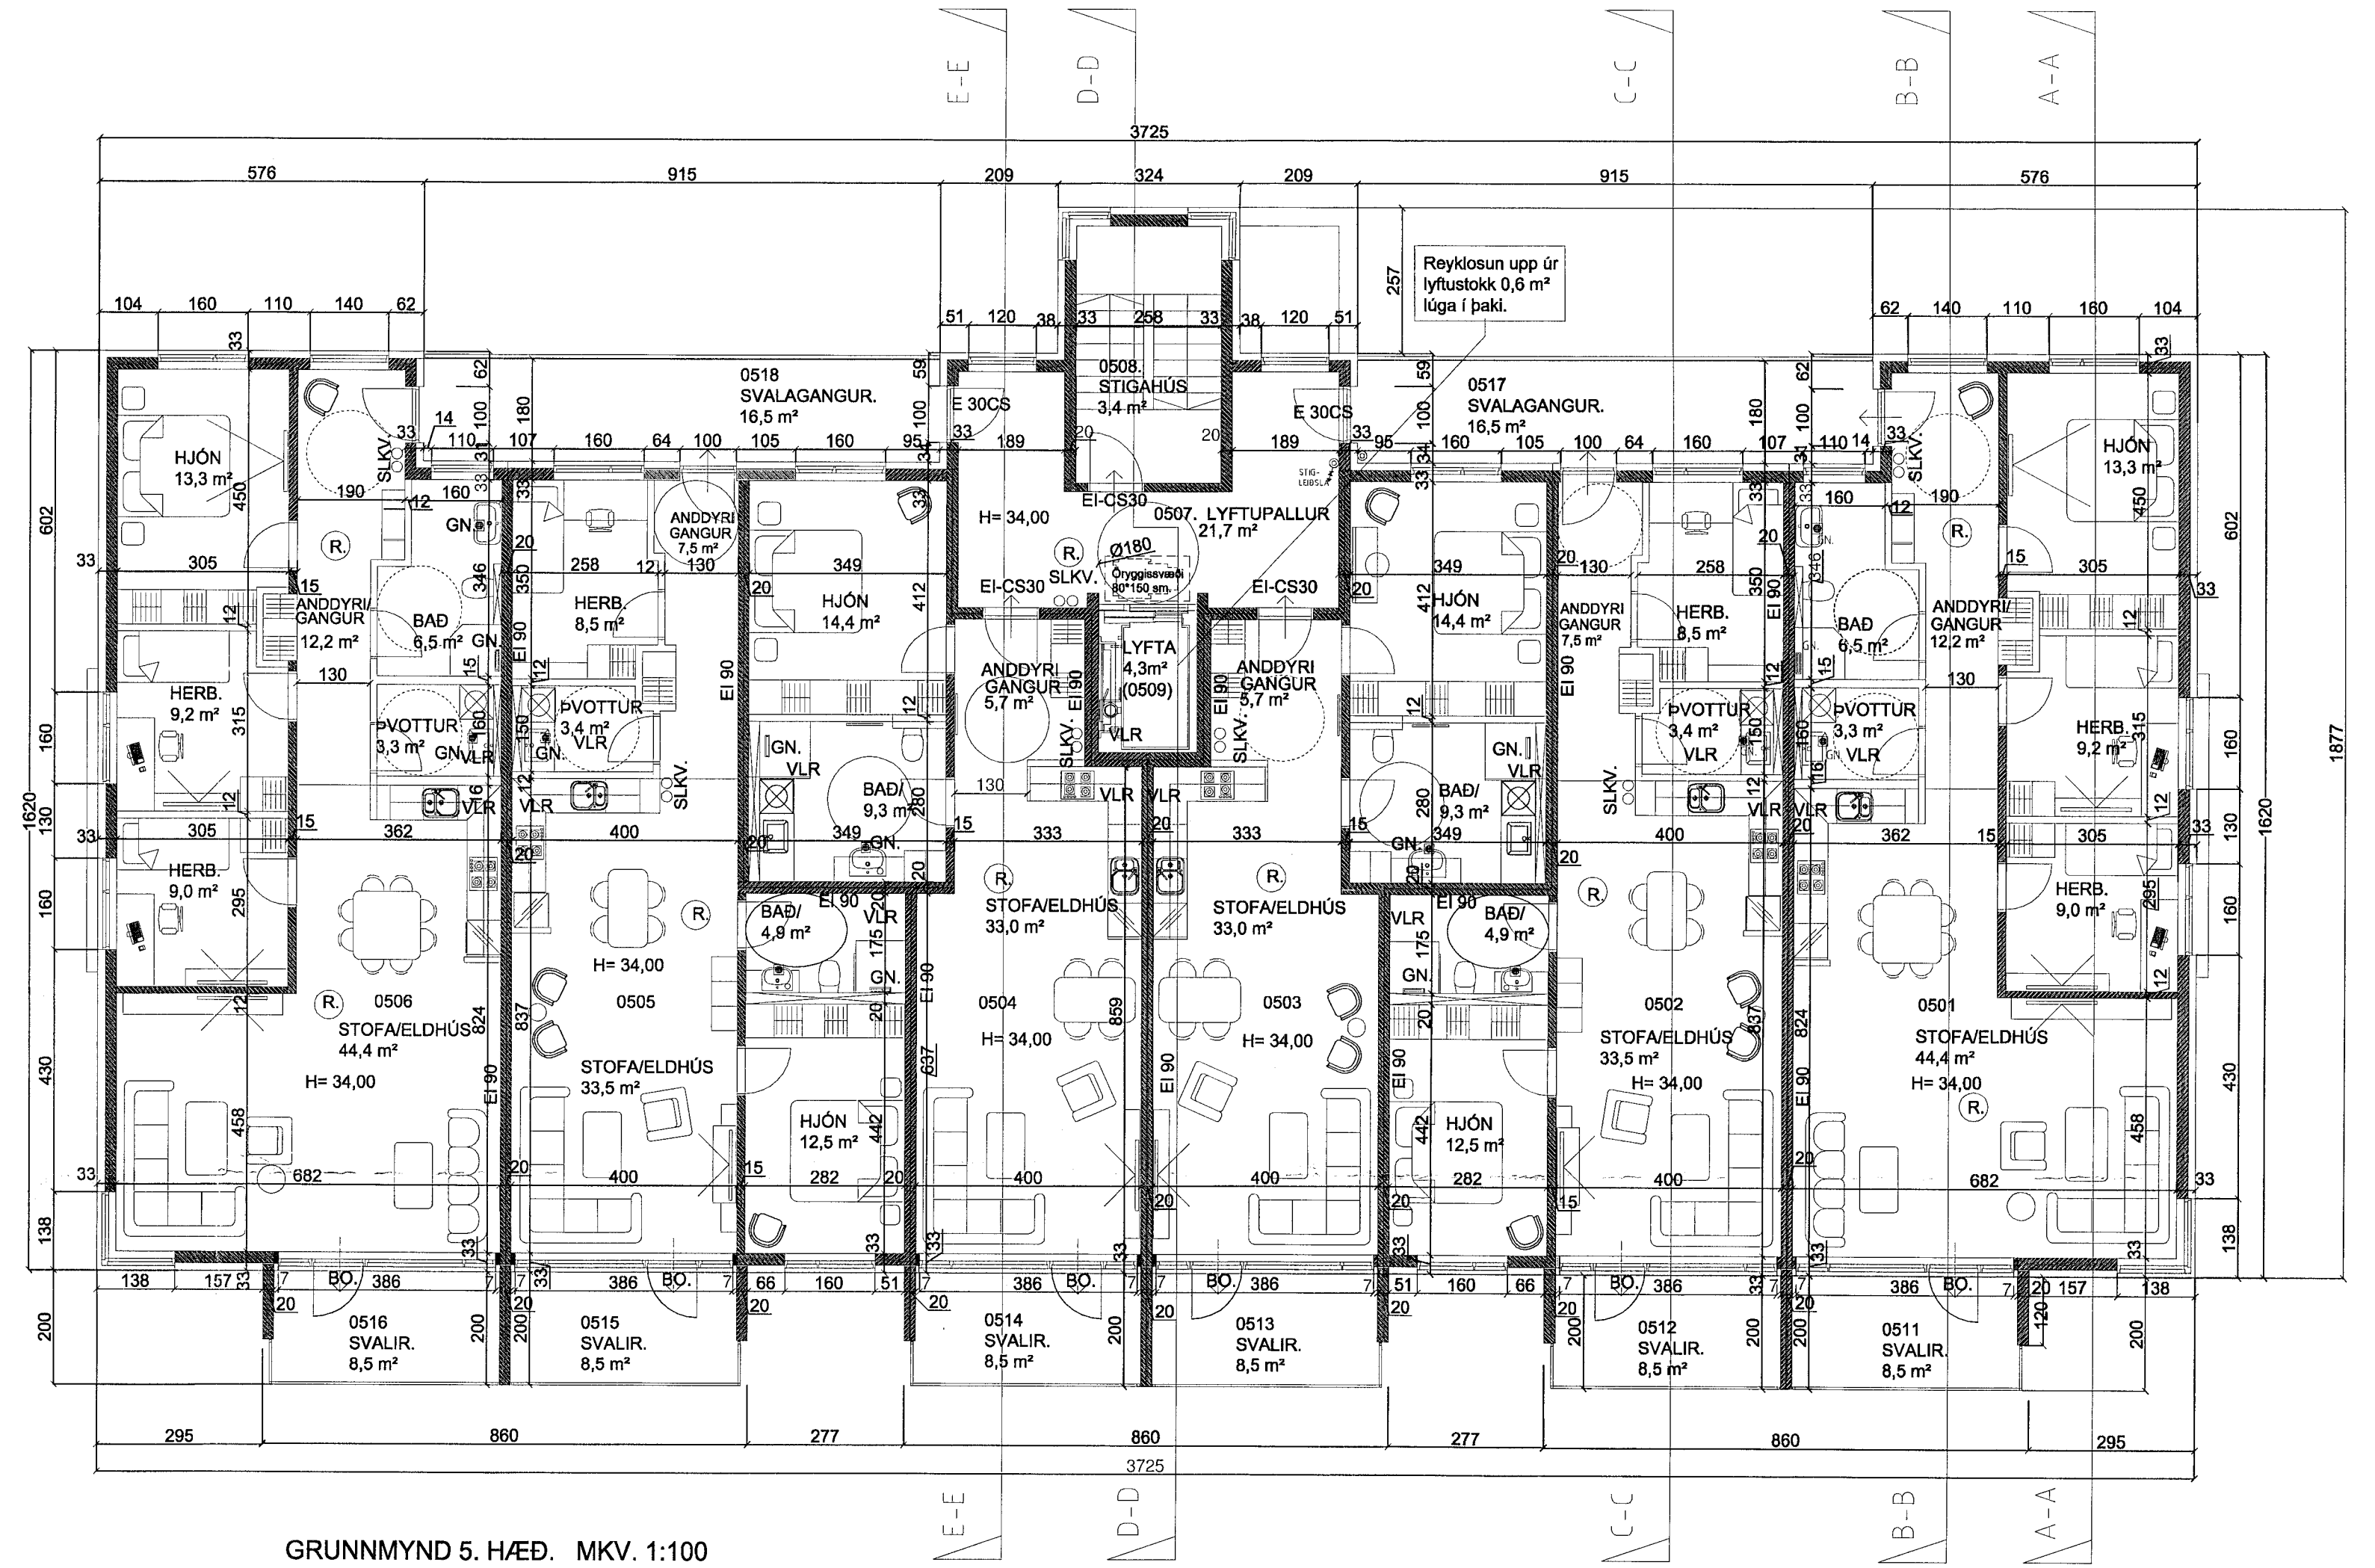


# SUÐURHELLA 14 HAFNARFIRÐI.

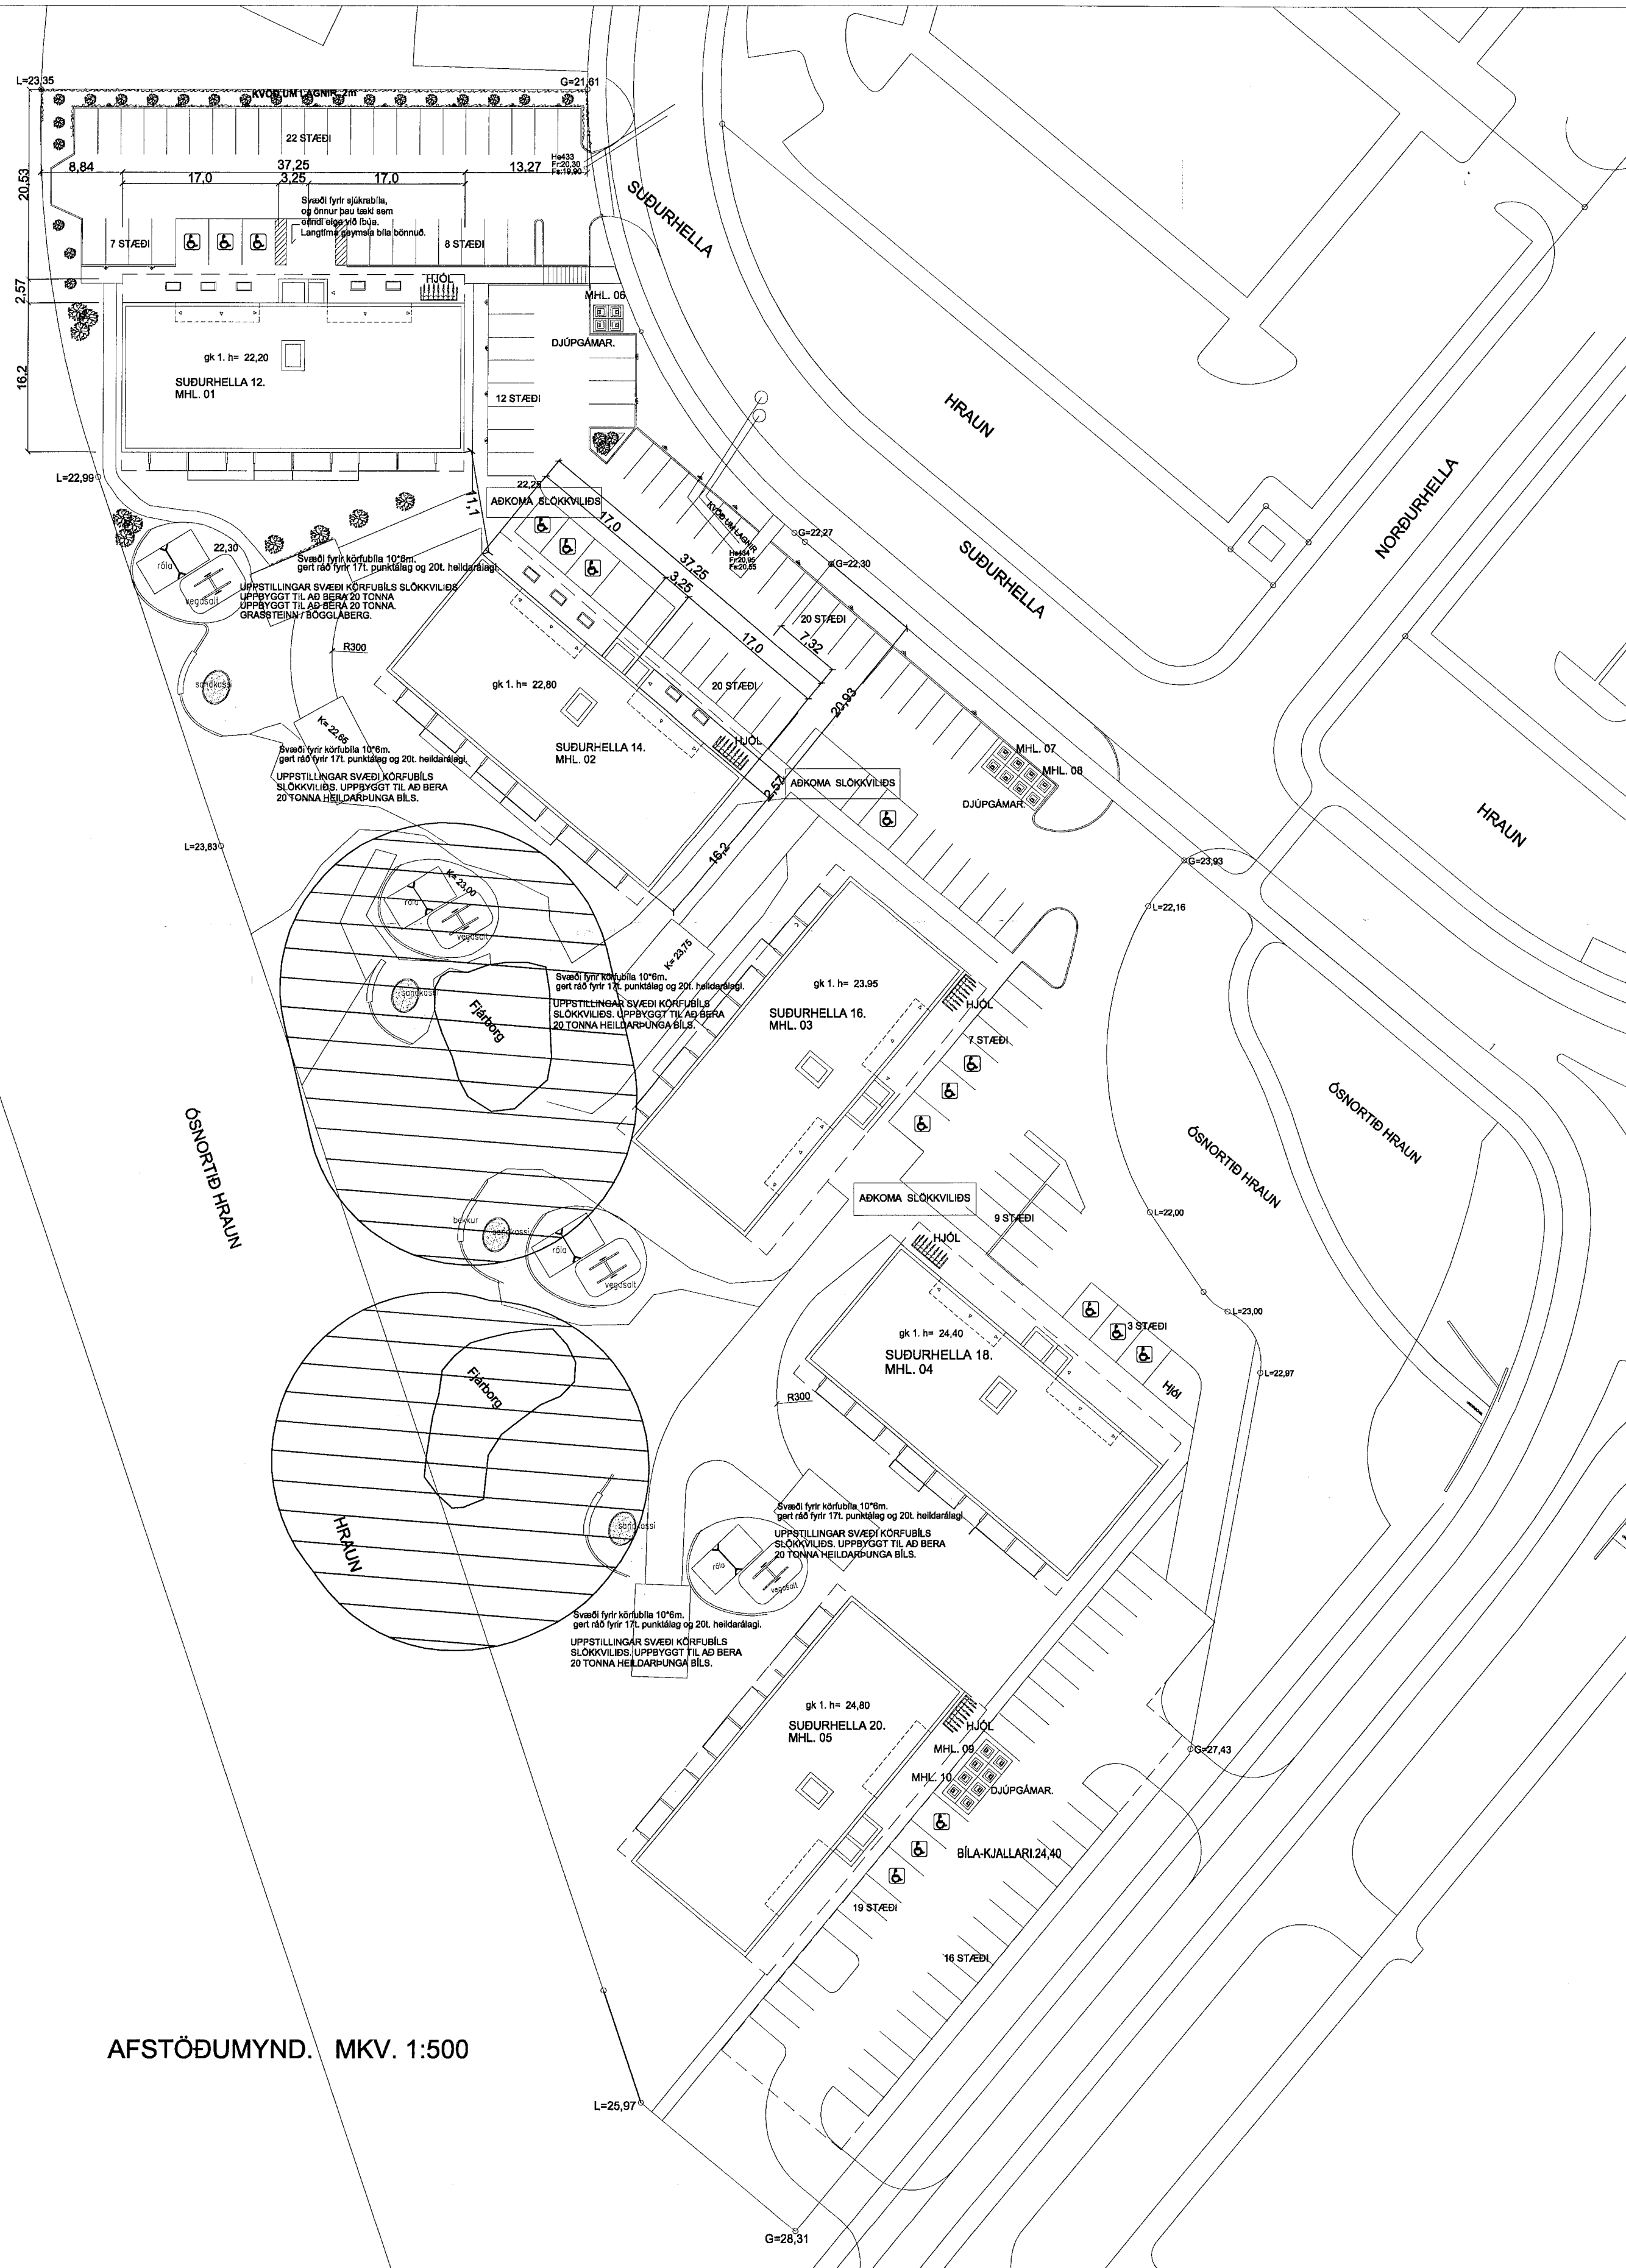

SHS  
21. mars 2023

Breytingar:	Dags.	Teikn.	Yfirf.

**SUÐURHELLA 14 HAFNARFIRÐI.**  
Landeign nr. L024741

Aðaluppdráttur. Númer.

Efni: Grunnmynd 5 hæð. Sníð B. Afstöðumynd.  
Mælikvarði: 1:100, 1:500.  
Frumstærð blaðs: A1.  
Teiknað: Sigurður Þorvarðarson. Verk nr: S14-01-23  
Yfirfarið: Víktor Þór Sigurðsson. Teikn. nr. 005.  
Dagsetning útgáfu: 01-01-2023. Endursk:

**STH. teiknistofan ehf.** Strandgötu 11, 220 Hafnarfirði, kt. 510298-2769. Sími 5661510. teiknistofan@sinnet.is

© Öll afritun og afnot teikninga er háð skriflegu leyfi hönnuða & STH Teiknistofu ehf.

Sigurður Þorvarðarson byggingarfræðingur bfl. kt. 141250-4189.