



Oli máli takist staðfæriss á staðnum áður en smíði hefst. Misræmi í teikningum skal tafarlaust tilkynna hönnuðum. Teikningar arkitekta skal lesa með teikningum meðhönnuða.

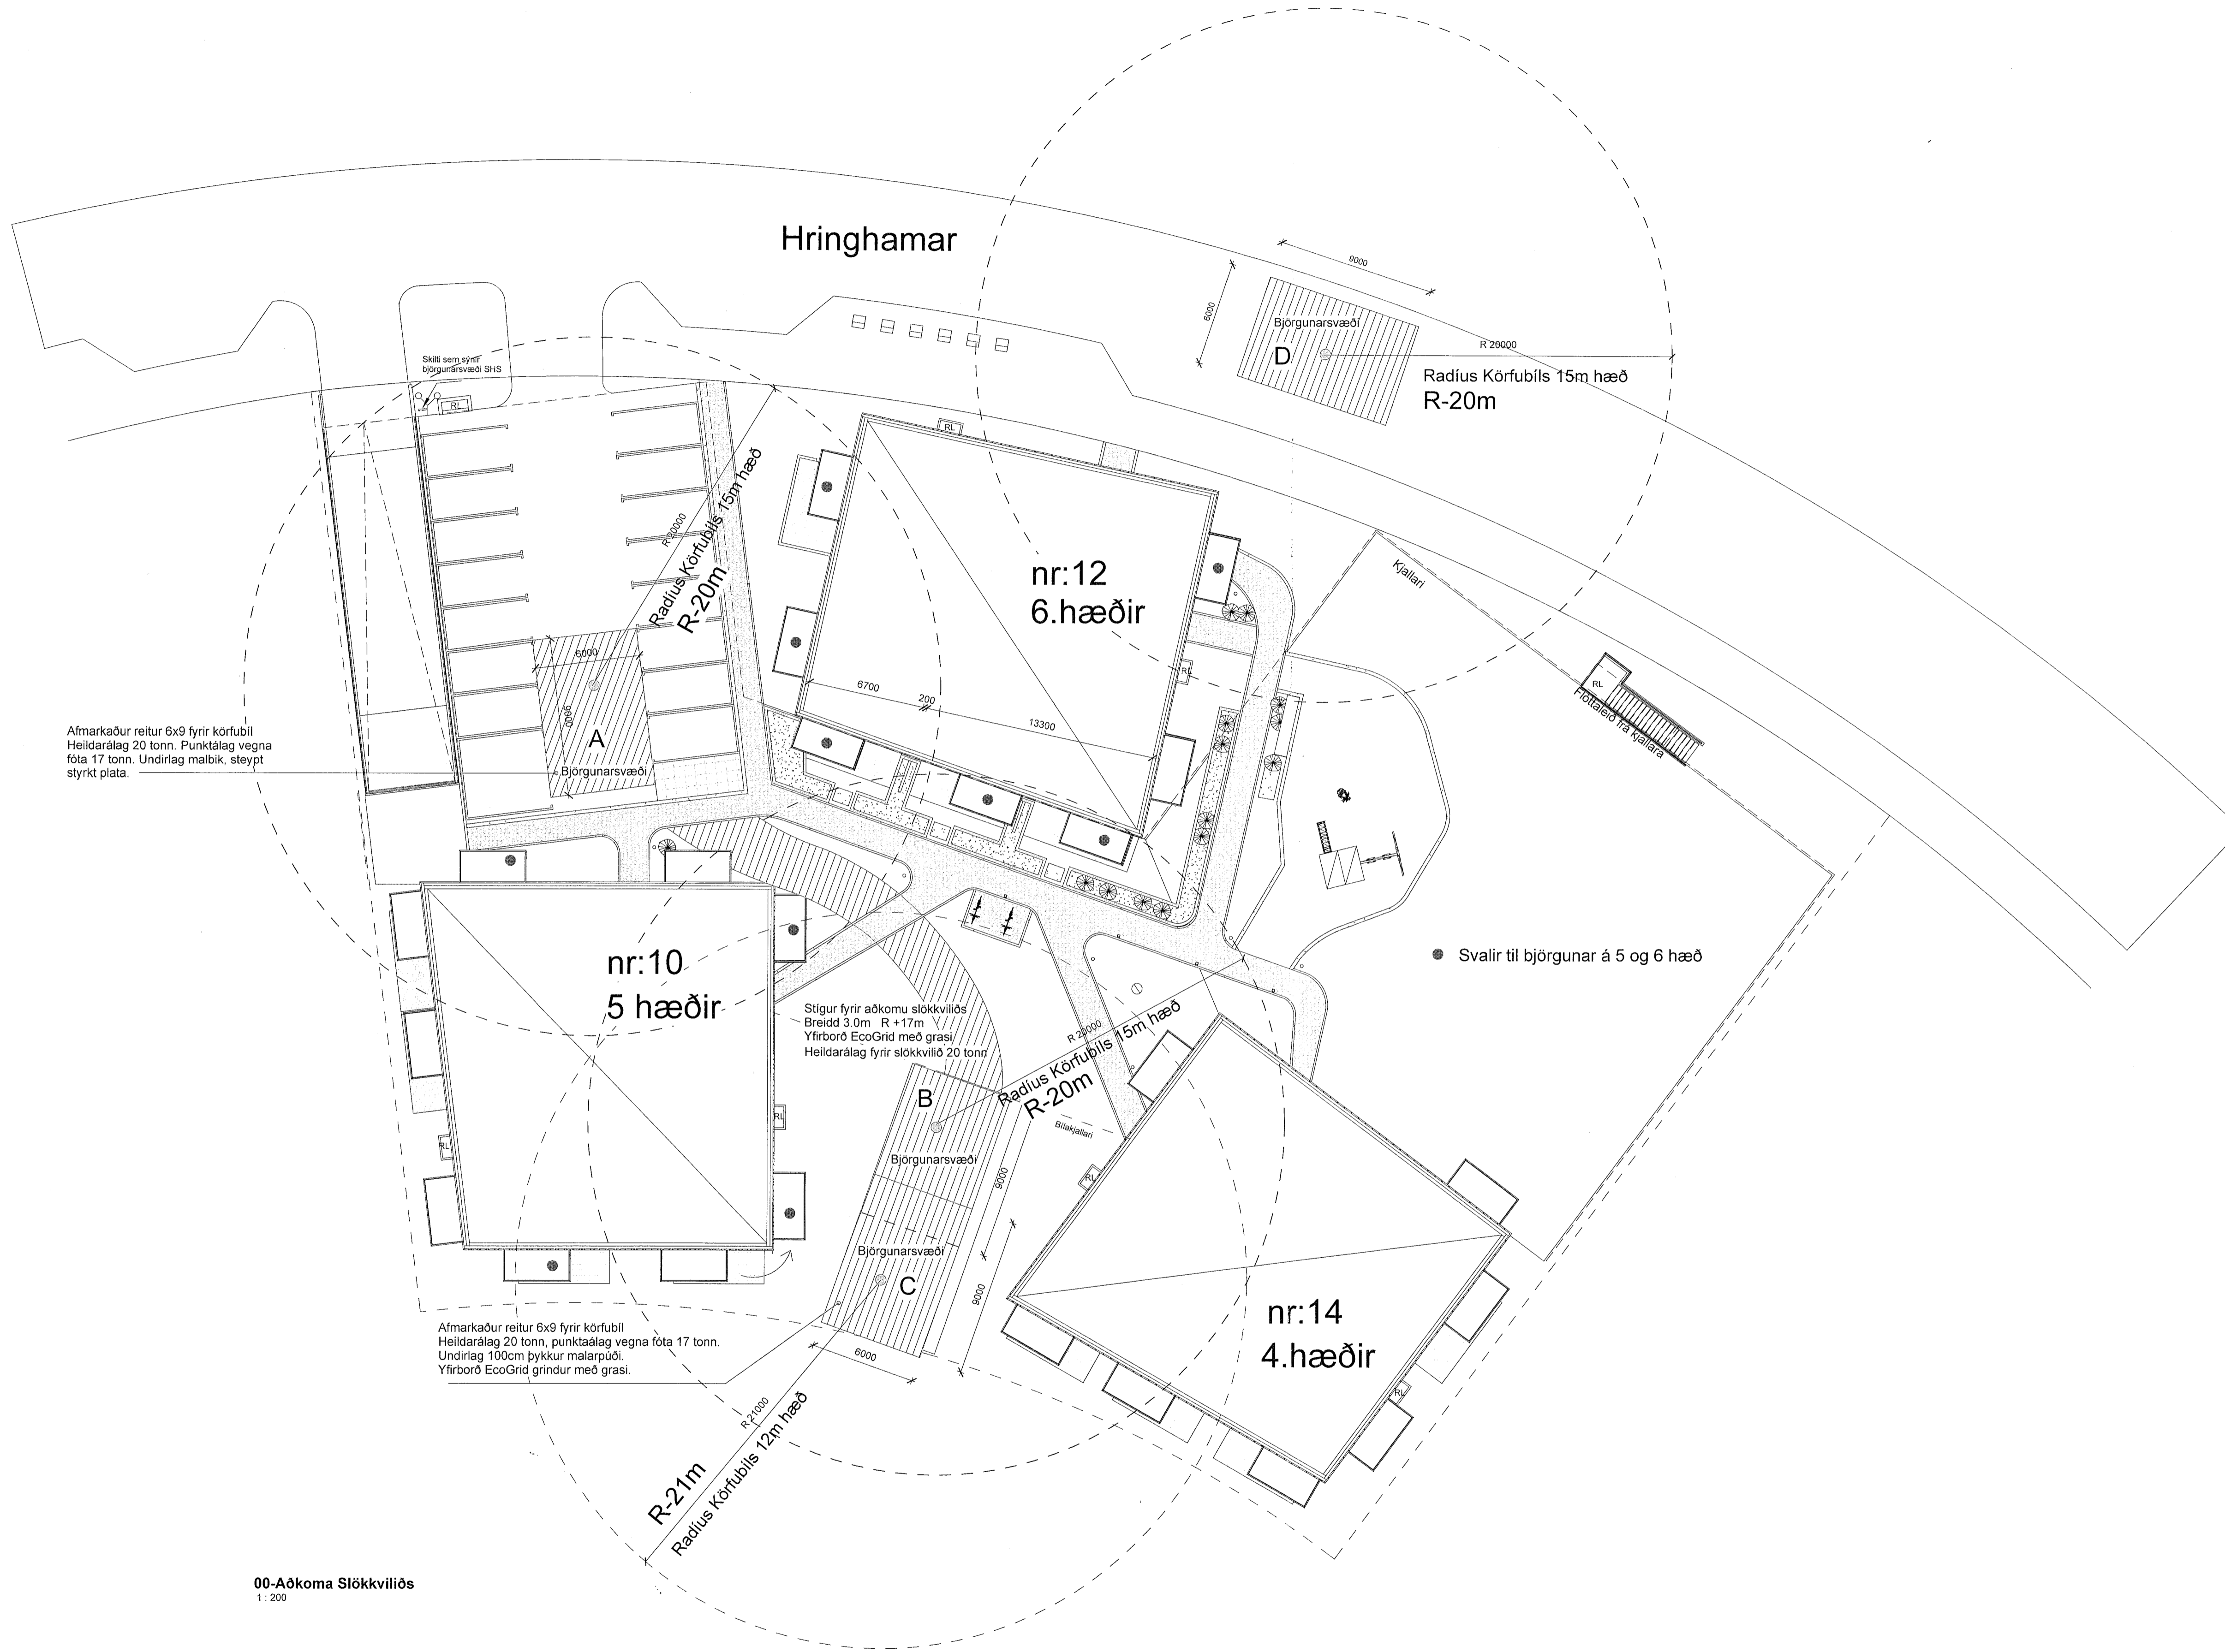

SHS  
18. apríl 2023

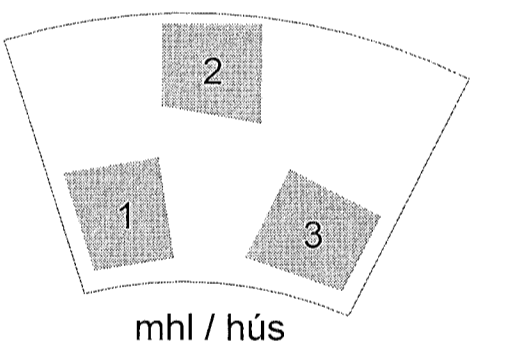

Útg.	Dags.	Útg. A	Skyring	xx

Verkhelti: **Hringhamar 10-14**  
Matshluti: 01-02-03-04-05  
Hamraneshverfi 221 Hafnarfjörður

Verkhelti: **Aðkoma Skökkviliðs**

Teikninganúmer: **(X) 0.01.002**

Verknúmer: **22-002**

Staðgreinir: **-**

Landeignanúmer: **L231979**

Matshluti: **01-02-03-04-05**

Mælikvarði: **1:200**

Aðalhönnuður / Hönnunarstjóri: **Hjalte Brynjarsson / Birkir Arnason**

Teiknað af: **SST**

Yfirfarið af: **HB**

Dagsetning: **15.03.2023**

Útgáfa: **A**

Samþykkt: *Hilur Þorvaldur*  
Kt. 010986-3649

**ARKIPING | aordic**

HALLARMÖLJ 4 - REYKJAVÍK 570 5700 - arkthing@arkthing.is - www.arkthing.is

SIGURÐUR HALLGRÍMSSON,	170753-3130	ARKITEKT
BIRKIR ARNASON,	200787-3159	BYGG.FR.
HALLUR KRISTMUNDSSON,	220573-3899	BYGG.FR.
HELGI MAR HALLGRÍMSSON,	210279-3429	ARKITEKT

