



Öll mál takis/staðfærís á staðnum áður en smíði hefst.  
Misræmi í teikningum skal tafarlaust líklyma hönnuðum.  
Teikningar arkitekta skal lesa með teikningum meðhönnuðu.

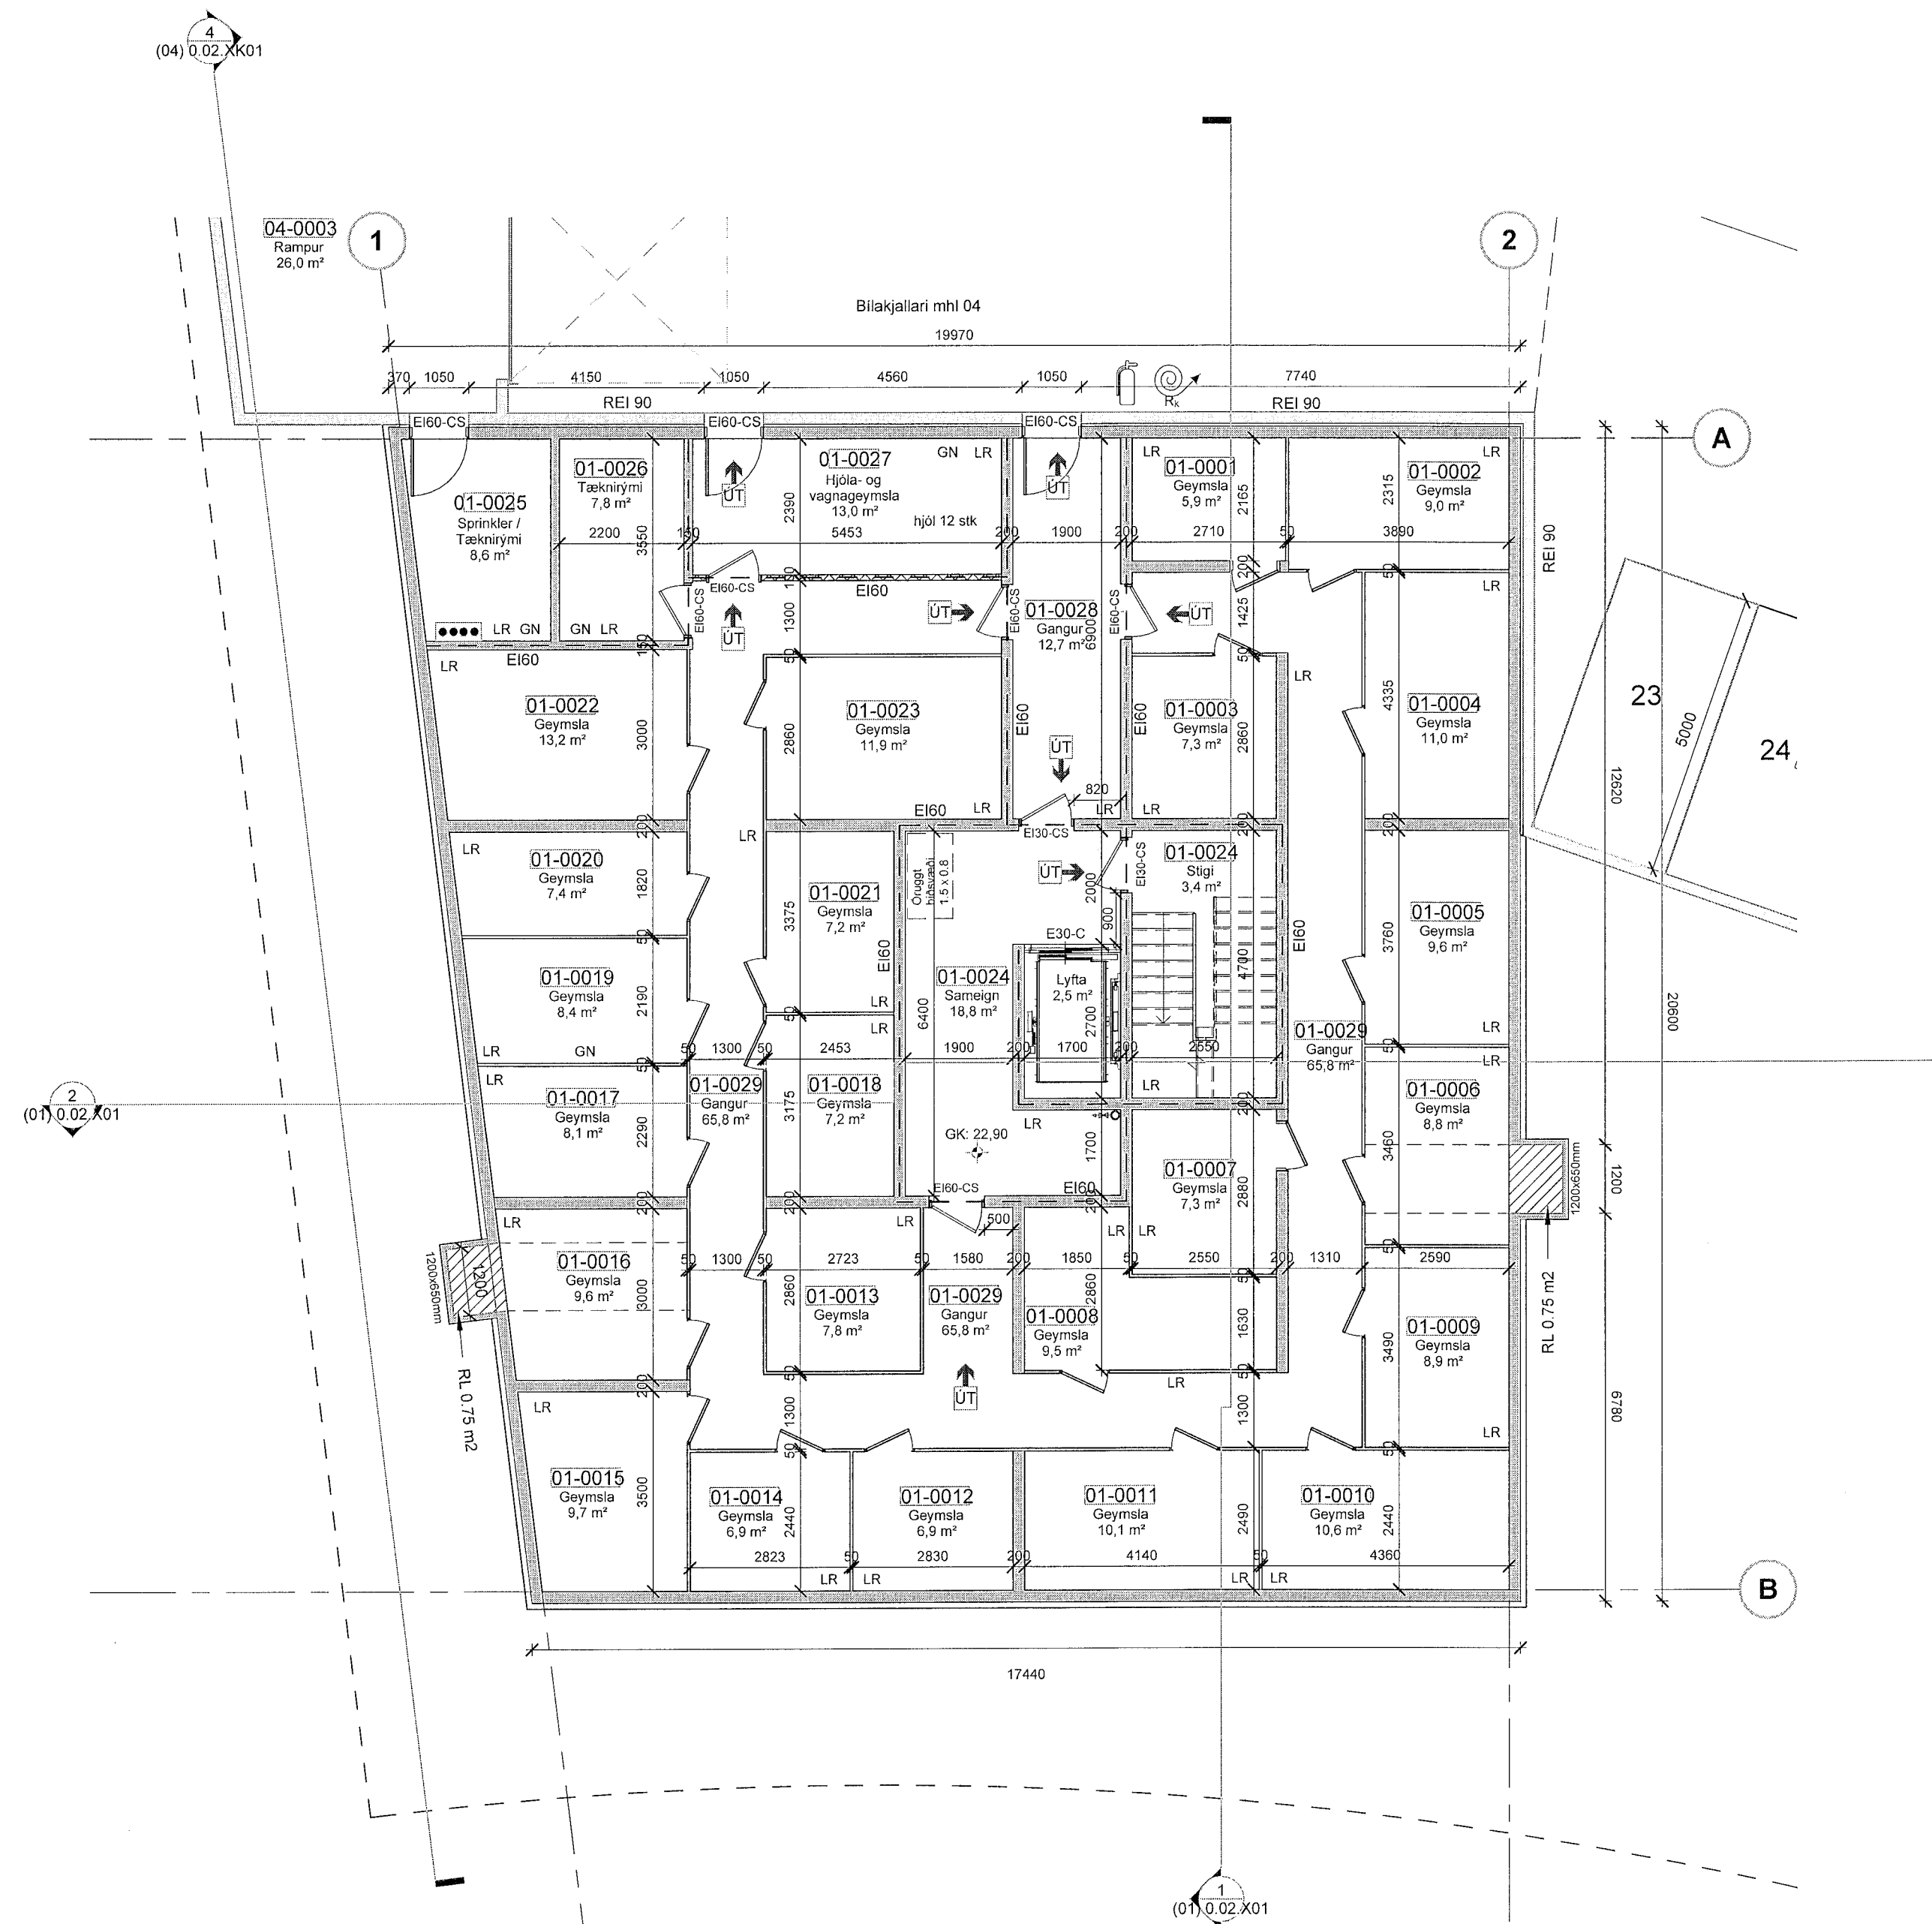


00-Kjallari - mhl 1  
1: 100

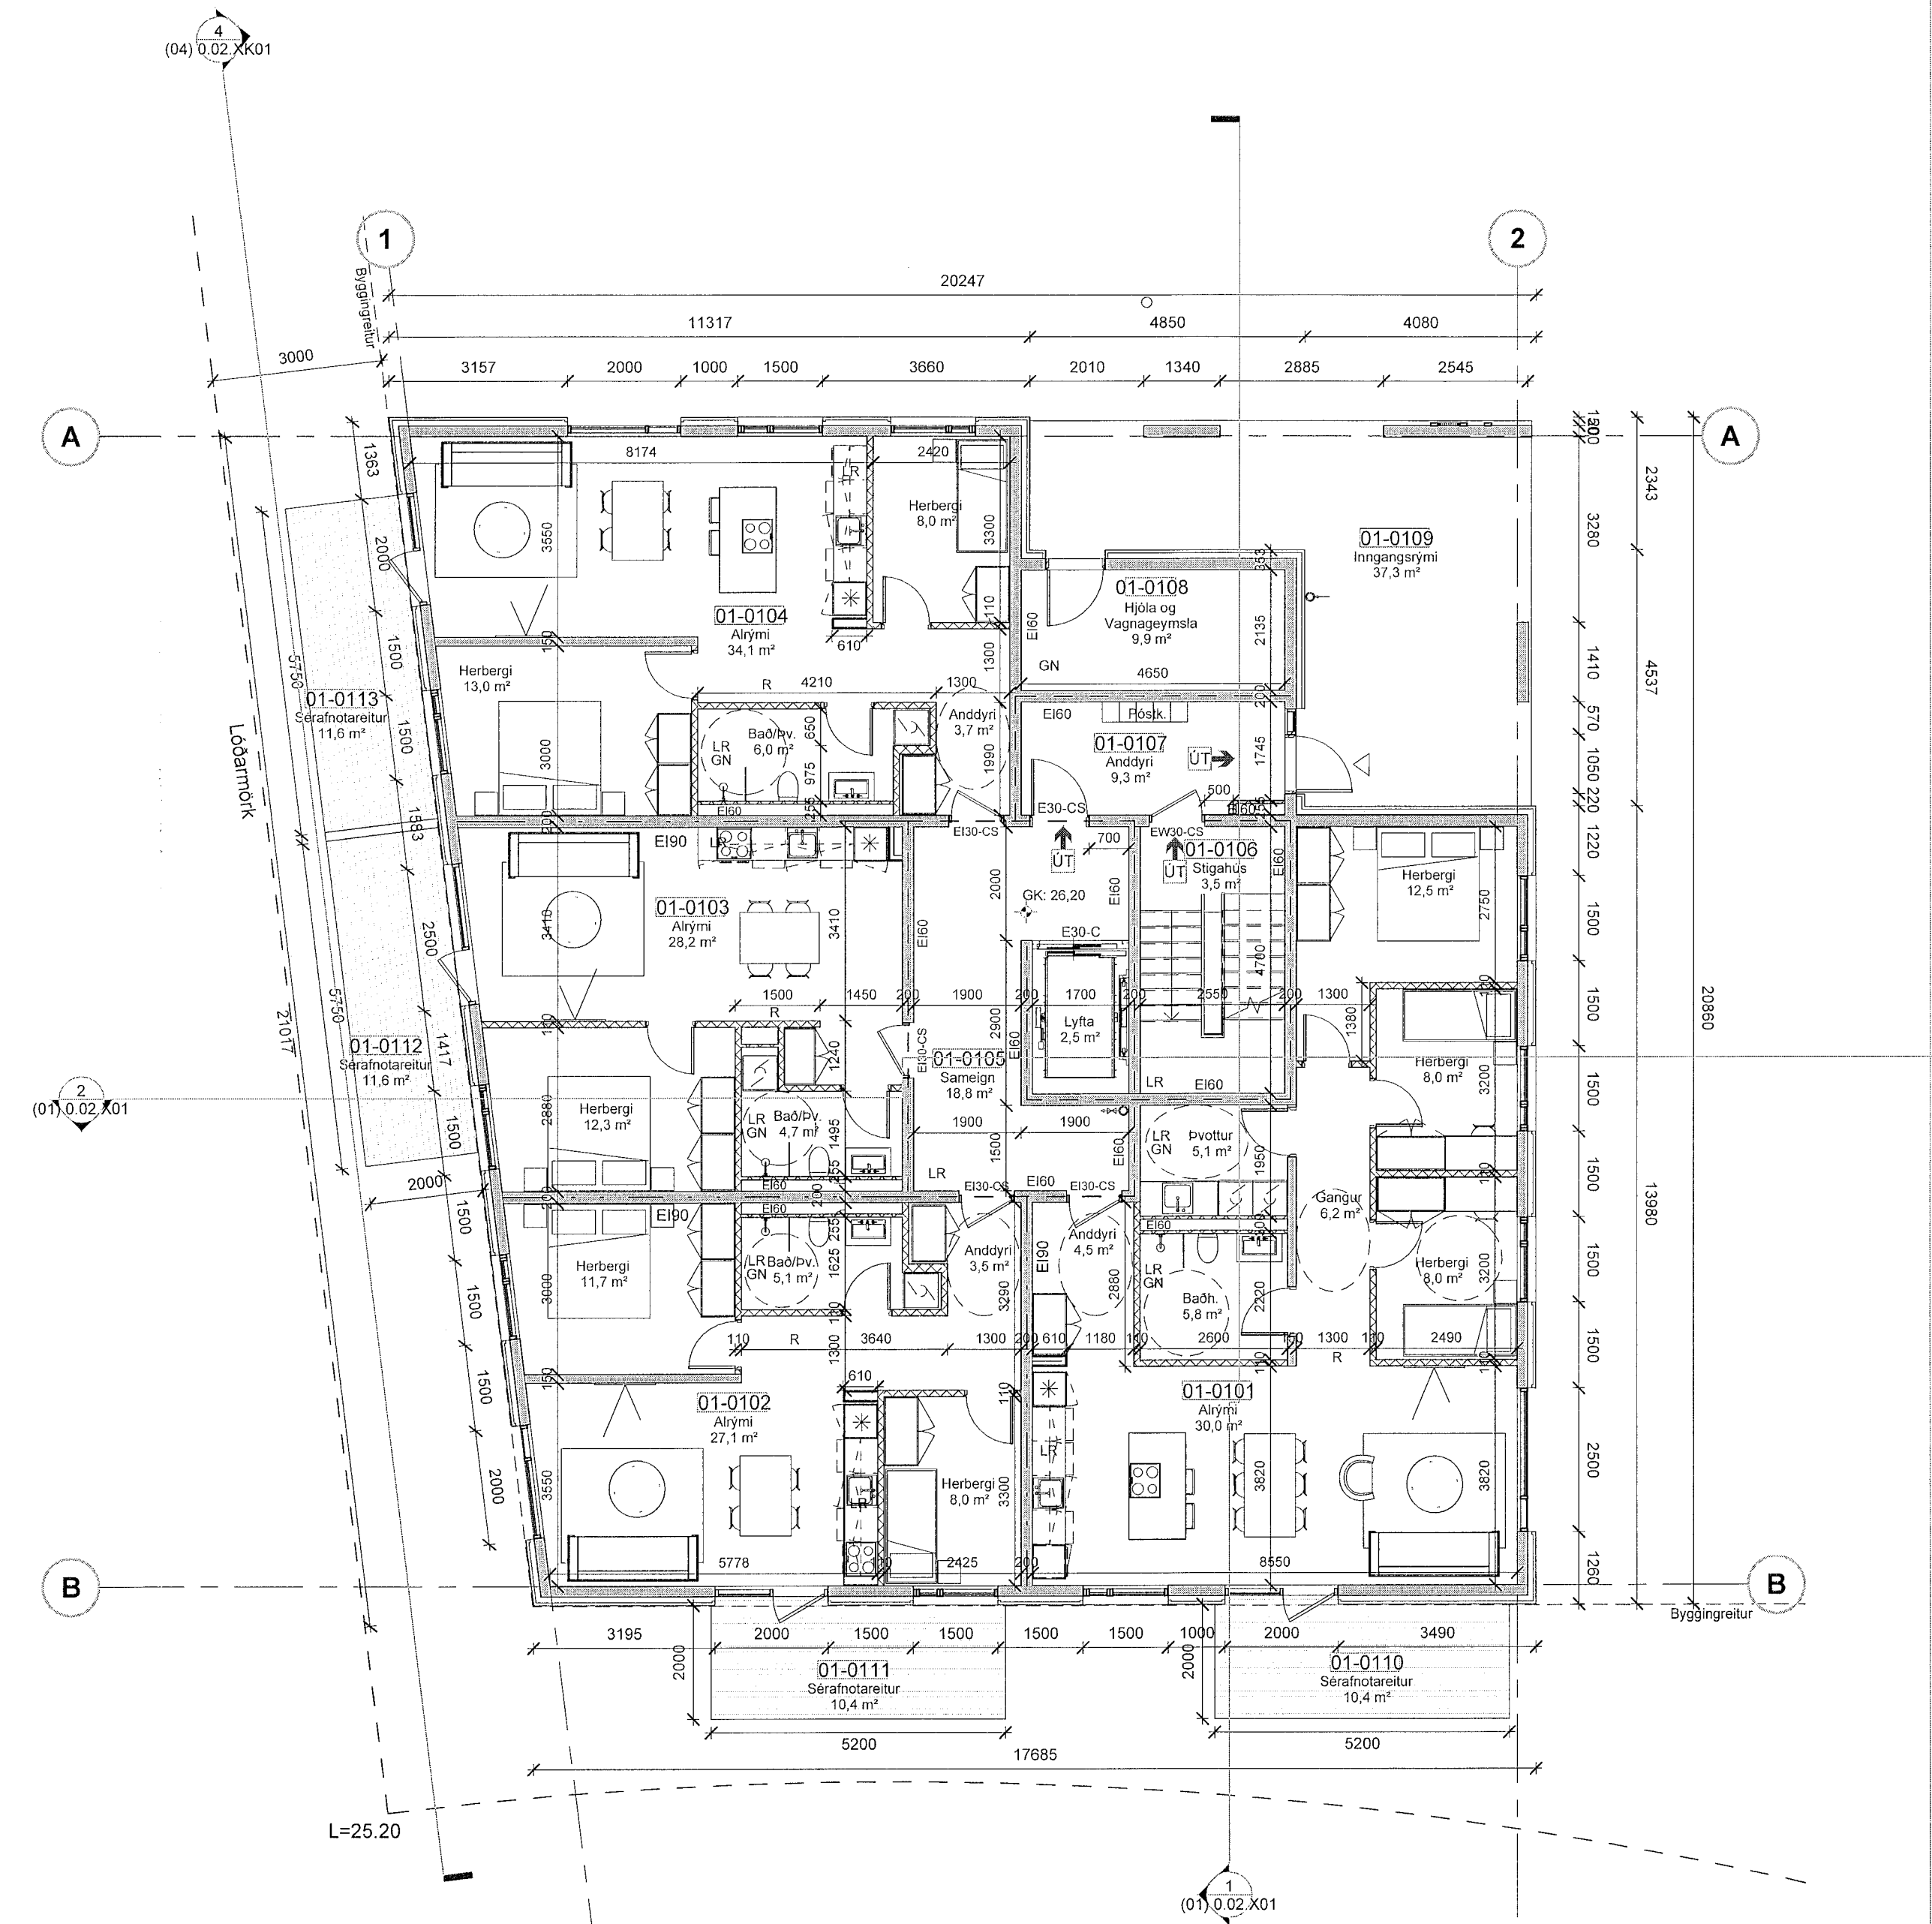

01-Hæð 1 - mhl 1  
1: 100

- SKÝRINGATEXTI:
- GN Gólfborfyll
  - LR Vetrari Loftfressing
  - NF Niðurfall
  - DNF Fakniðurfall
  - RL Reyklosun
  - R Reykkyngjari
  - OO Öryggisglöf
  - E30 Brunaraglar
  - EI60/90 Brunaraglar veggja
  - Stigleiðsla inndæling
  - Stigleiðsla útdæling
  - Útstöð brunakerfis
  - Tvíviratengi útdakerfis
  - Brunastanga
  - Handstökklitaki

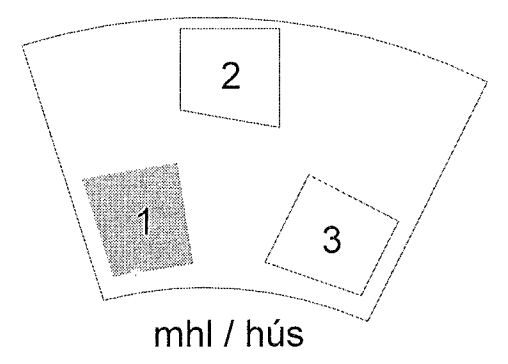

A	15.03.2023	Útg A	xx
Útg.	Dags.	Skýring	Br.af.

Verkefni:	Hringhamar 10-14 Matshluti: 01 Hamraneshverfi 221 Hafnarfjörður
Verkhluti:	Grunnmynd kjallari-1.hæð
Teikninganúmer:	(01) 0.01.101
Verknúmer:	22-002
Staðgreinir:	-
Landeignanúmer:	L231979
Matshluti:	01
Mælikvarði:	1: 100
Áðalhönnuður / Hönnunarsjóri:	Hjalti Brynjarsson / Birkir Arnason
Teiknað af:	SST
Yfirfarið af:	HB
Dagsetning:	15.03.2023
Útgáfa:	A

SHS  
18. apríl 2023



HALLARMJÓLI 4 - REYKJAVÍK 570 5700 - arkthing@arkthing.is - www.arkthing.is  
SIGURÐUR HALLGRÍMSSON, 170753-3139 ARKITEKT  
BIRKIR ARNASON, 200787-3169 BYGG.FR.  
HALLUR KRISTMUNDSSON, 220573-3899 BYGG.FR.  
HELGI MAR HALLGRÍMSSON, 210279-3429 ARKITEKT

HÖNNUNARÁSGRÆÐSLA KLAMNETTA TERNINGA - KLAMNETTA ER HAFSÞRÓÐA SVARNA