



Öll mál takist/staðfæriss á staðnum áður en smíði hefst.
Misræmi í teikningum skal tafarlaust tilkynna hönnuðum.
Teikningar arkitekta skal lesa með teikningum meðhönnuða.

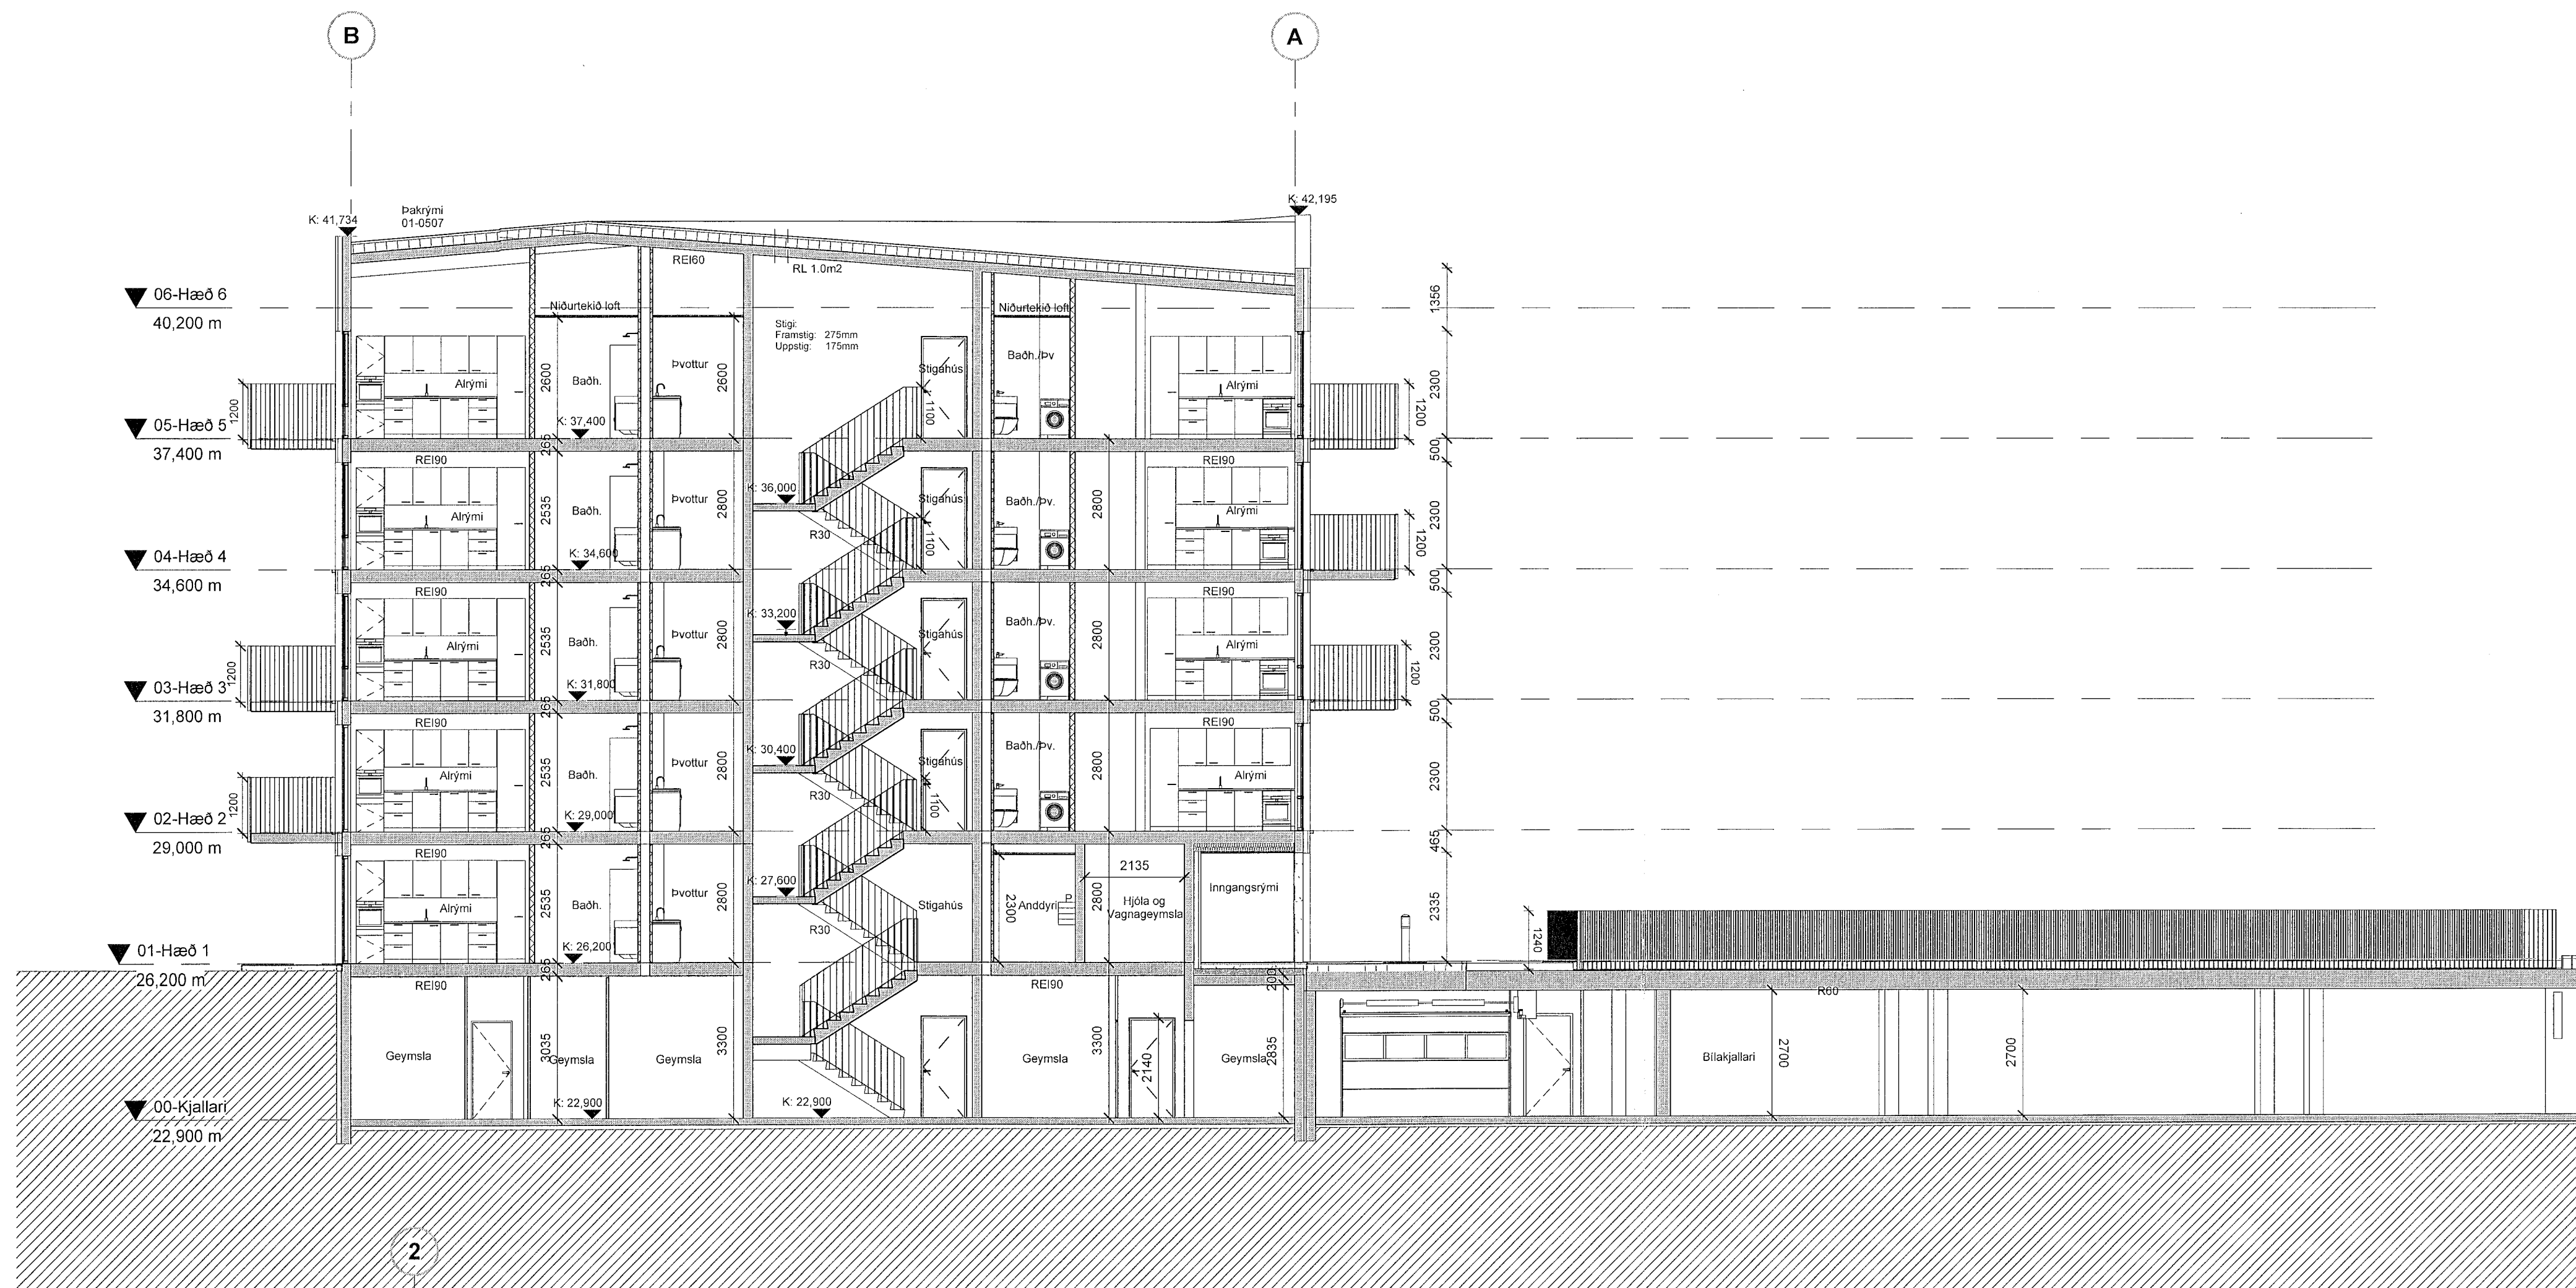

Sniðmynd AA mhl 01
1:100

SKÝRINGATEXTI:

GN	Göfnubúrfall	○	Stigleðsla innadaling
LR	Véltæn Loftbæsing	○	Stigleðsla útadaling
NF	Nóurfall	○	Útstóð brunarkerfis
PNF	Þaknóurfall	○	Tvívörutengi úðakerfis
RL	Reyklosun	○	Brunaslanga
R	Reykkykjarni	○	Handskökkviteki
OG	Oryggisglögl	○	
E30	Brunagler	○	
ER60/90	Brunapól veggja	○	

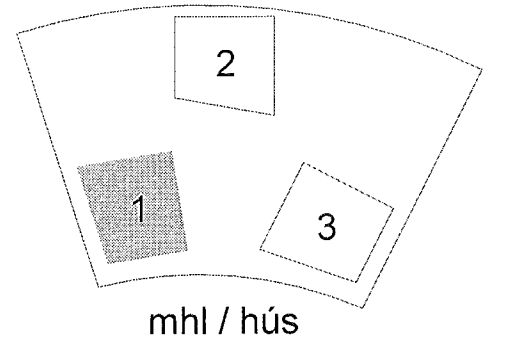

A	15.03.2023	Útg A	xx
Útg.	Dags.	Skýring	Br.af.

Verkhelti:	Hringhamar 10-14
	Matshluti: 01
	Hamraneshverfi 221 Hafnarfjörður
Verkhliut:	Sneiðing AA - BB mhl 01
Teikninganúmer:	(01) 0.02.X01
Verknúmer:	22-002
Staðgreinir:	-
Landdeignanúmer:	L231979
Matshluti:	01
Mælikvarði:	1:100
Aðalhönnuður / Hönnunarstjóri:	Hjalte Brynjarsson / Birkir Arnason
Teiknað af:	SST
Yfirfarið af:	HB
Dagsetning:	16.03.2023
Útgáfa:	A

SHS
18. apríl 2023

Digitally signed by Gunnar H. Kristjánsson
DN: cn=Gunnar H. Kristjánsson, o=SHS, ou=SHS, email=gunnar@shs.is

BRUNARÖNNUN

20

Ódályki signed by Gunnar H. Kristjánsson
DN: cn=Gunnar H. Kristjánsson, o=SHS, ou=SHS, email=gunnar@shs.is

ARKIPING | aordic

HALLARMÖLI 4 - REYKJAVÍK 570 5700 - arkthing@arkthing.is - www.arkthing.is

SIGURDUR HALLGRÍMSSON,	170753-3139	ARKITEKT
BIRKIR ARNASON,	200787-3159	BYGG FR
HALLUR KRISTMUNDSSON,	220573-3899	BYGG FR
HELGI MÆR HALLGRÍMSSON,	210279-3429	ARKITEKT

HÖNNUÐUR AKRURU BÉLALAN RÉTTA TEIKNINGU - FÖLJÖÐUÐUR ER HÁÐ SKRIFLESTU SMYGGU



Sniðmynd BB mhl 01
1:100