



Öll mál takist/staðfærís á staðnum áður en smíði hefst. Misræmi í teikningum skal tafarlaust tilkynna hönnuðum. Teikningar arkitekta skal lesa með teikningum meðhönnuða.

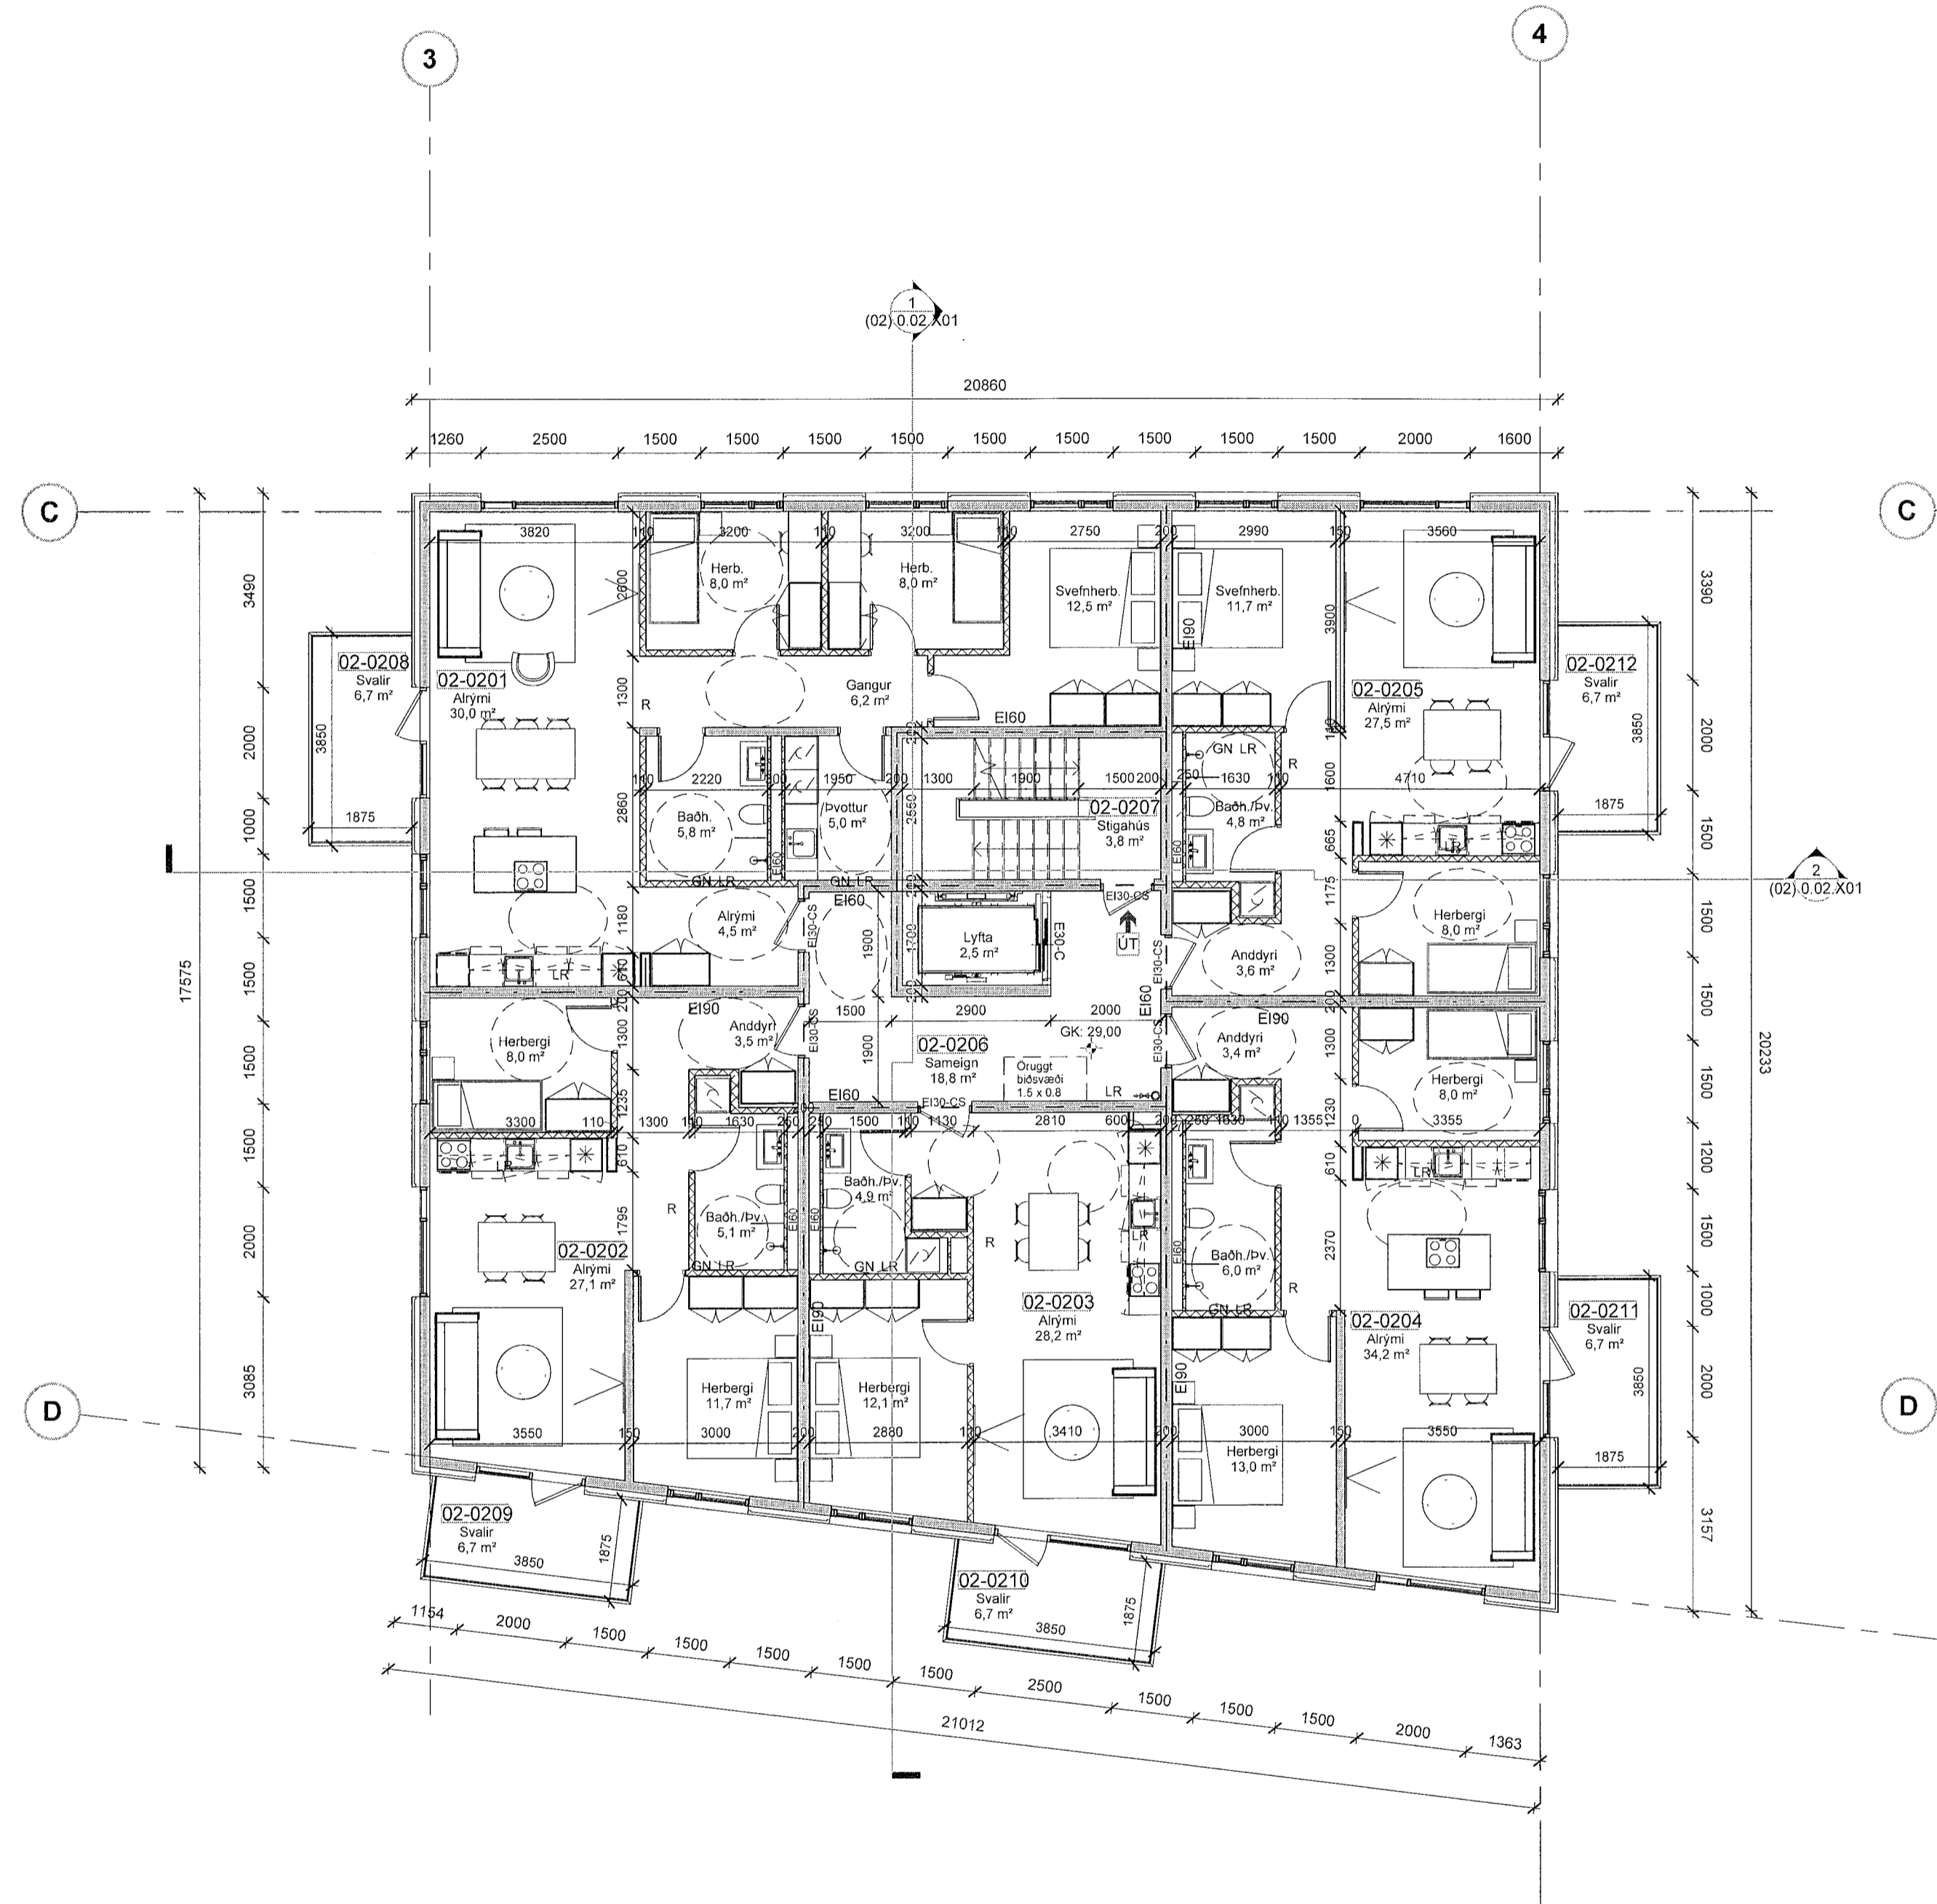


02-Hæð 2 - mhl 2  
1 : 100

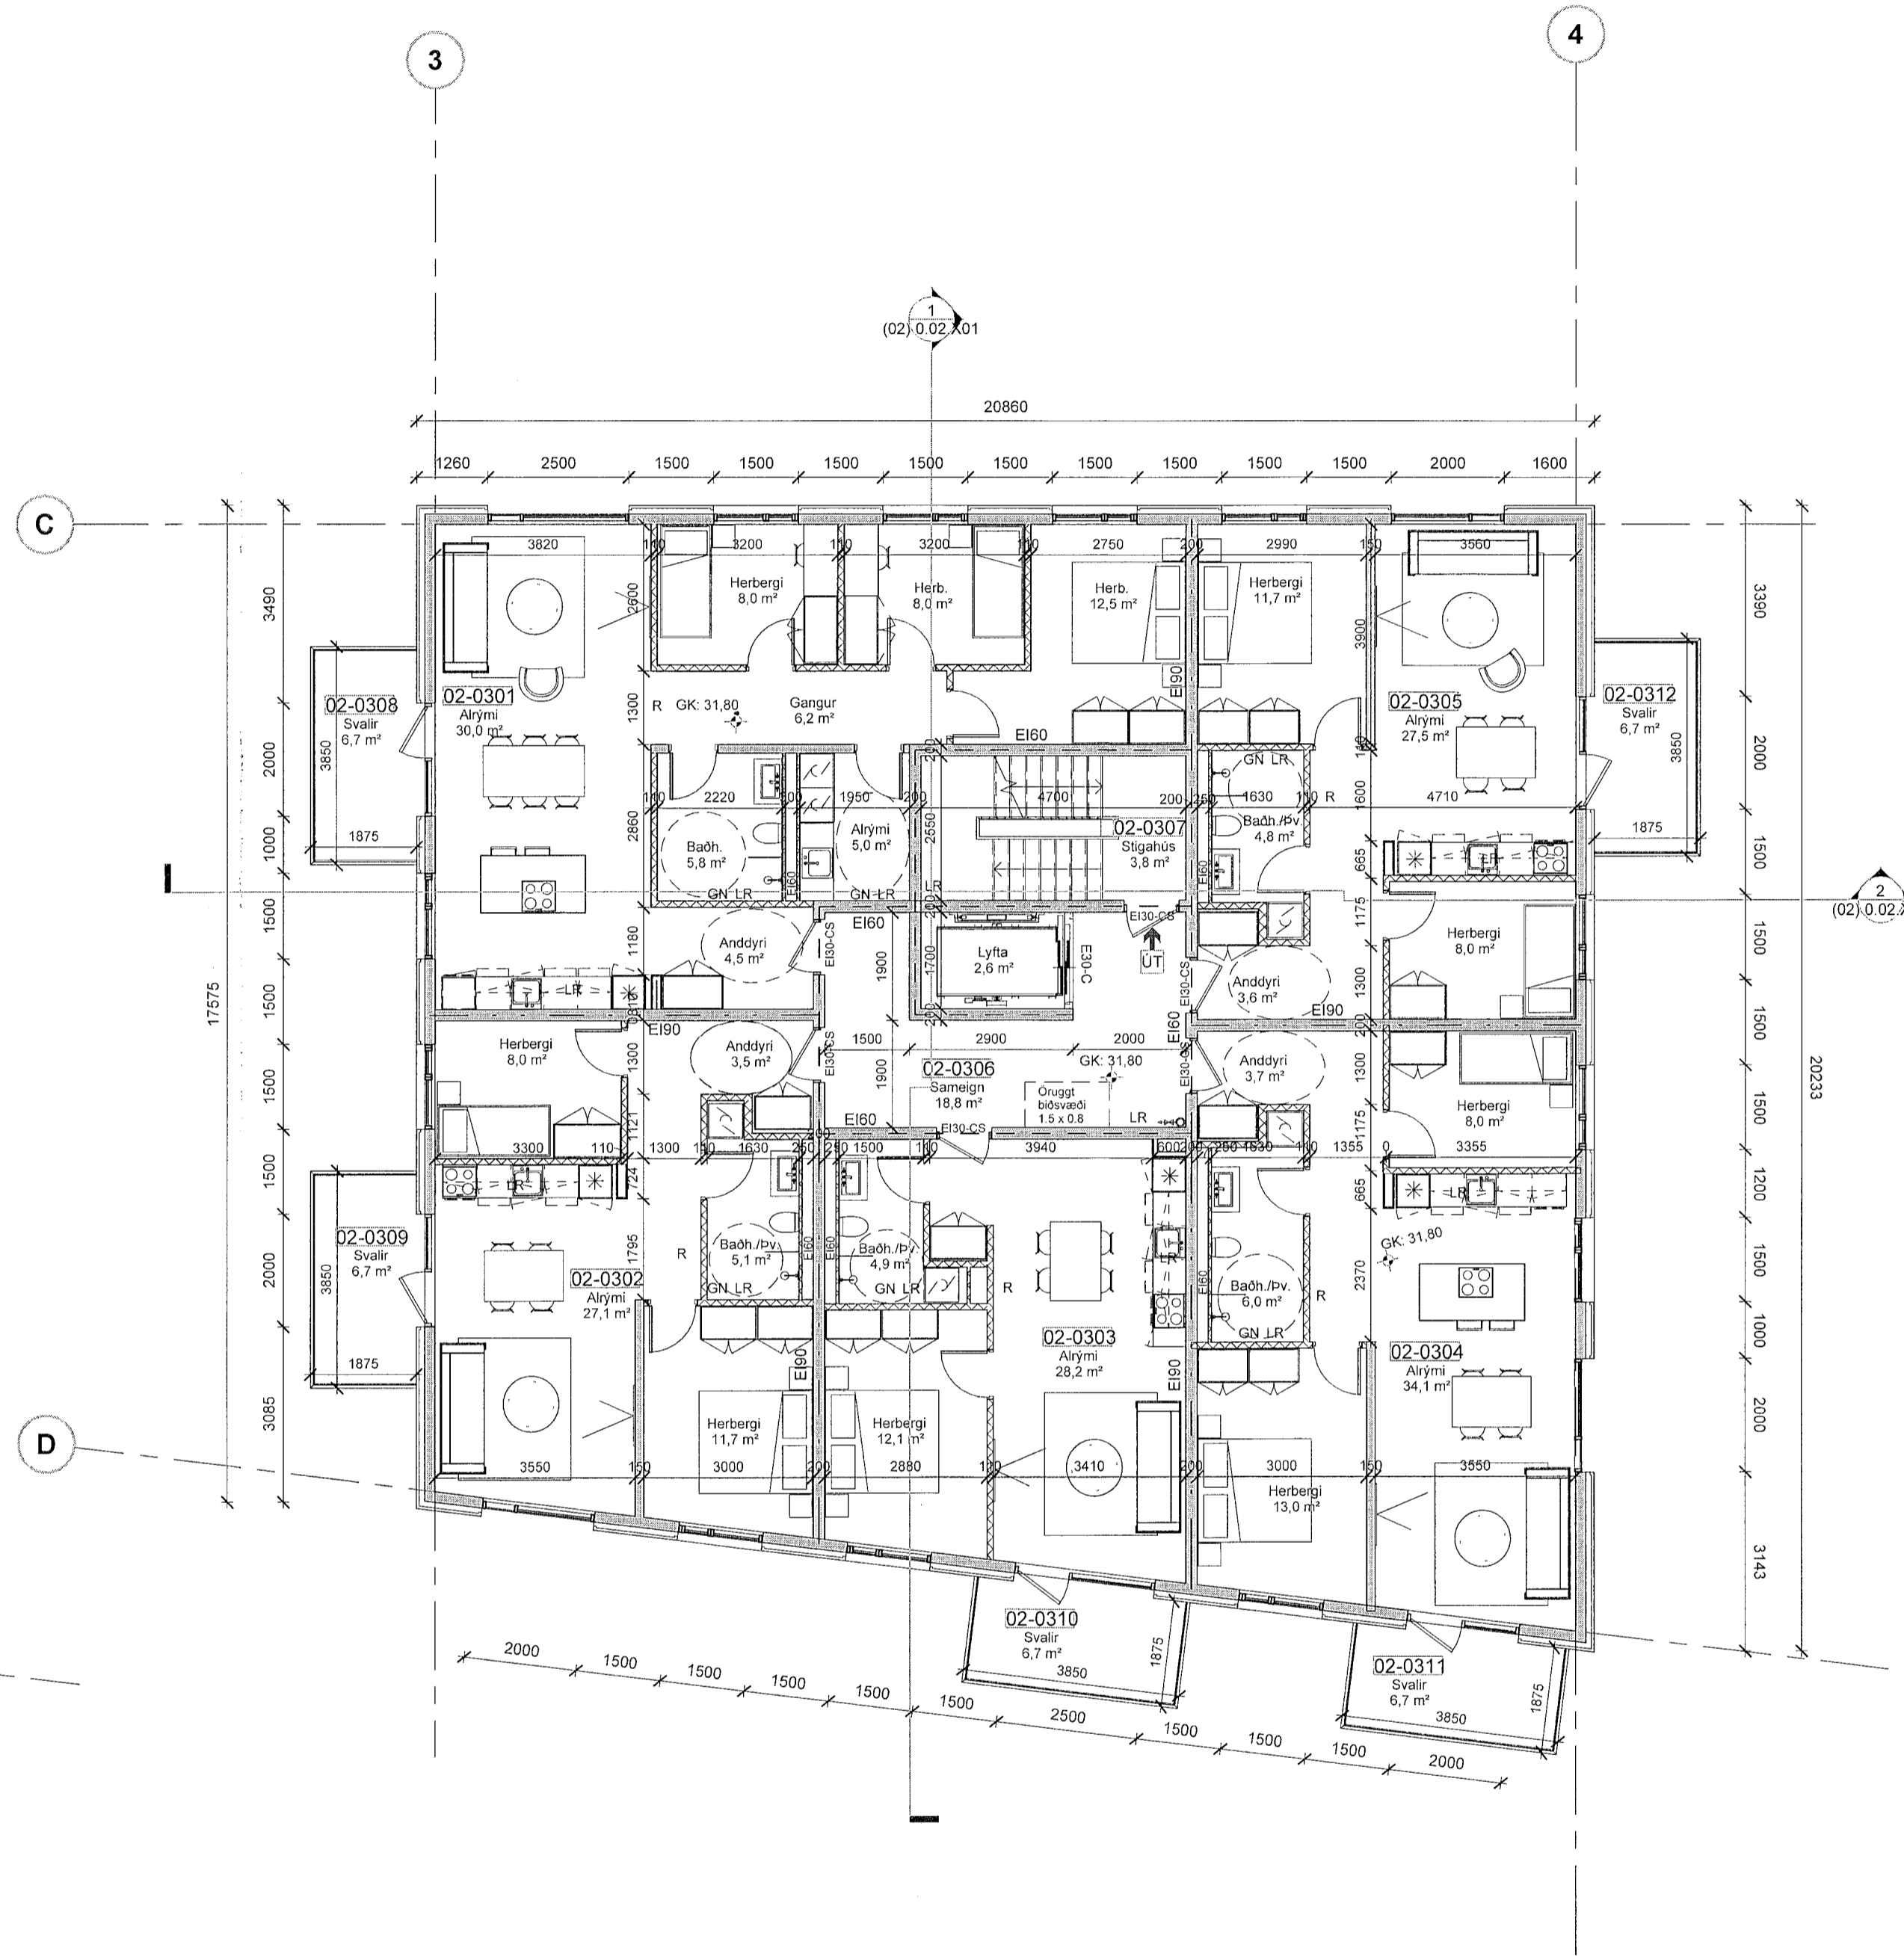

03-Hæð 3 - mhl 2  
1 : 100

- SKÝRINGATEXTI:
- GN Gólfurfall
  - LR Vélran Loftþræsing
  - NF Niúrfall
  - PNF Þakniúrfall
  - RL Reyklosun
  - R Reykkyngjar
  - OG Öryggisglær
  - E30 Brúnaflög
  - E10090 Brúnaflög veggja
  - Stigleiðsla innleiðing
  - Stigleiðsla útleiðing
  - Útstöð brunakerfis
  - Tvívirðingur úðakerfis
  - Brúnaflög
  - Handsvökvaflak

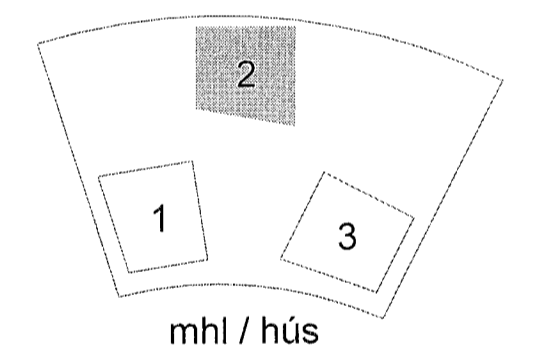

A	16.03.2023	Útg A	xx
Útg.	Dags	Skýring	Br.áf.

Verkefni: **Hringhamar 10-14**  
Matshluti: **02**  
Hamraneshverfi 221 Hafnarfjörður

Verkhlutur: **Grunnmynd 2-3.hæð**

Teikninganúmer: **(02) 0.01.201**

Verknúmer: **22-002**

Staðgreininir: **-**

Landeignanúmer: **L231979**

Matshluti: **02**

Mælikvarði: **1 : 100**

Aðalhönnuður / Hönnunastjóri: **Hjalte Brynjarsson / Birkir Arnason**

Teiknað af: **SST**

Yfirlit af: **HB**

Dagsetning: **16.03.2023**

Útgáfa: **A**

Sampykkt: *Sigrún Þryggvasson*  
Kt. 010986-3549  
**ARKPING AORDIC**  
HALLARMÖLLI 4 - REYKJAVÍK 570 5700 - arkthing@arkthing.is - www.arkthing.is  
SIGURDUR HALLGRÍMSSON, 170753-3139 ARKITEKT  
BIRKIR ARNASON, 200787-3159 BYGG.FR.  
HALLUR KRISTMUNDSSON, 220573-3899 BYGG.FR.  
HELGI MAR HALLGRÍMSSON, 210279-3429 ARKITEKT

SHS  
8. apríl 2023

