



Öll mál takist/staðfæris á staðnum áður en smíði hefst.
Misræmi í teikningum skal tafarlaust tilkynna hönnuðum.
Teikningar arkitekta skal lesa með teikningum meðhönnuða.

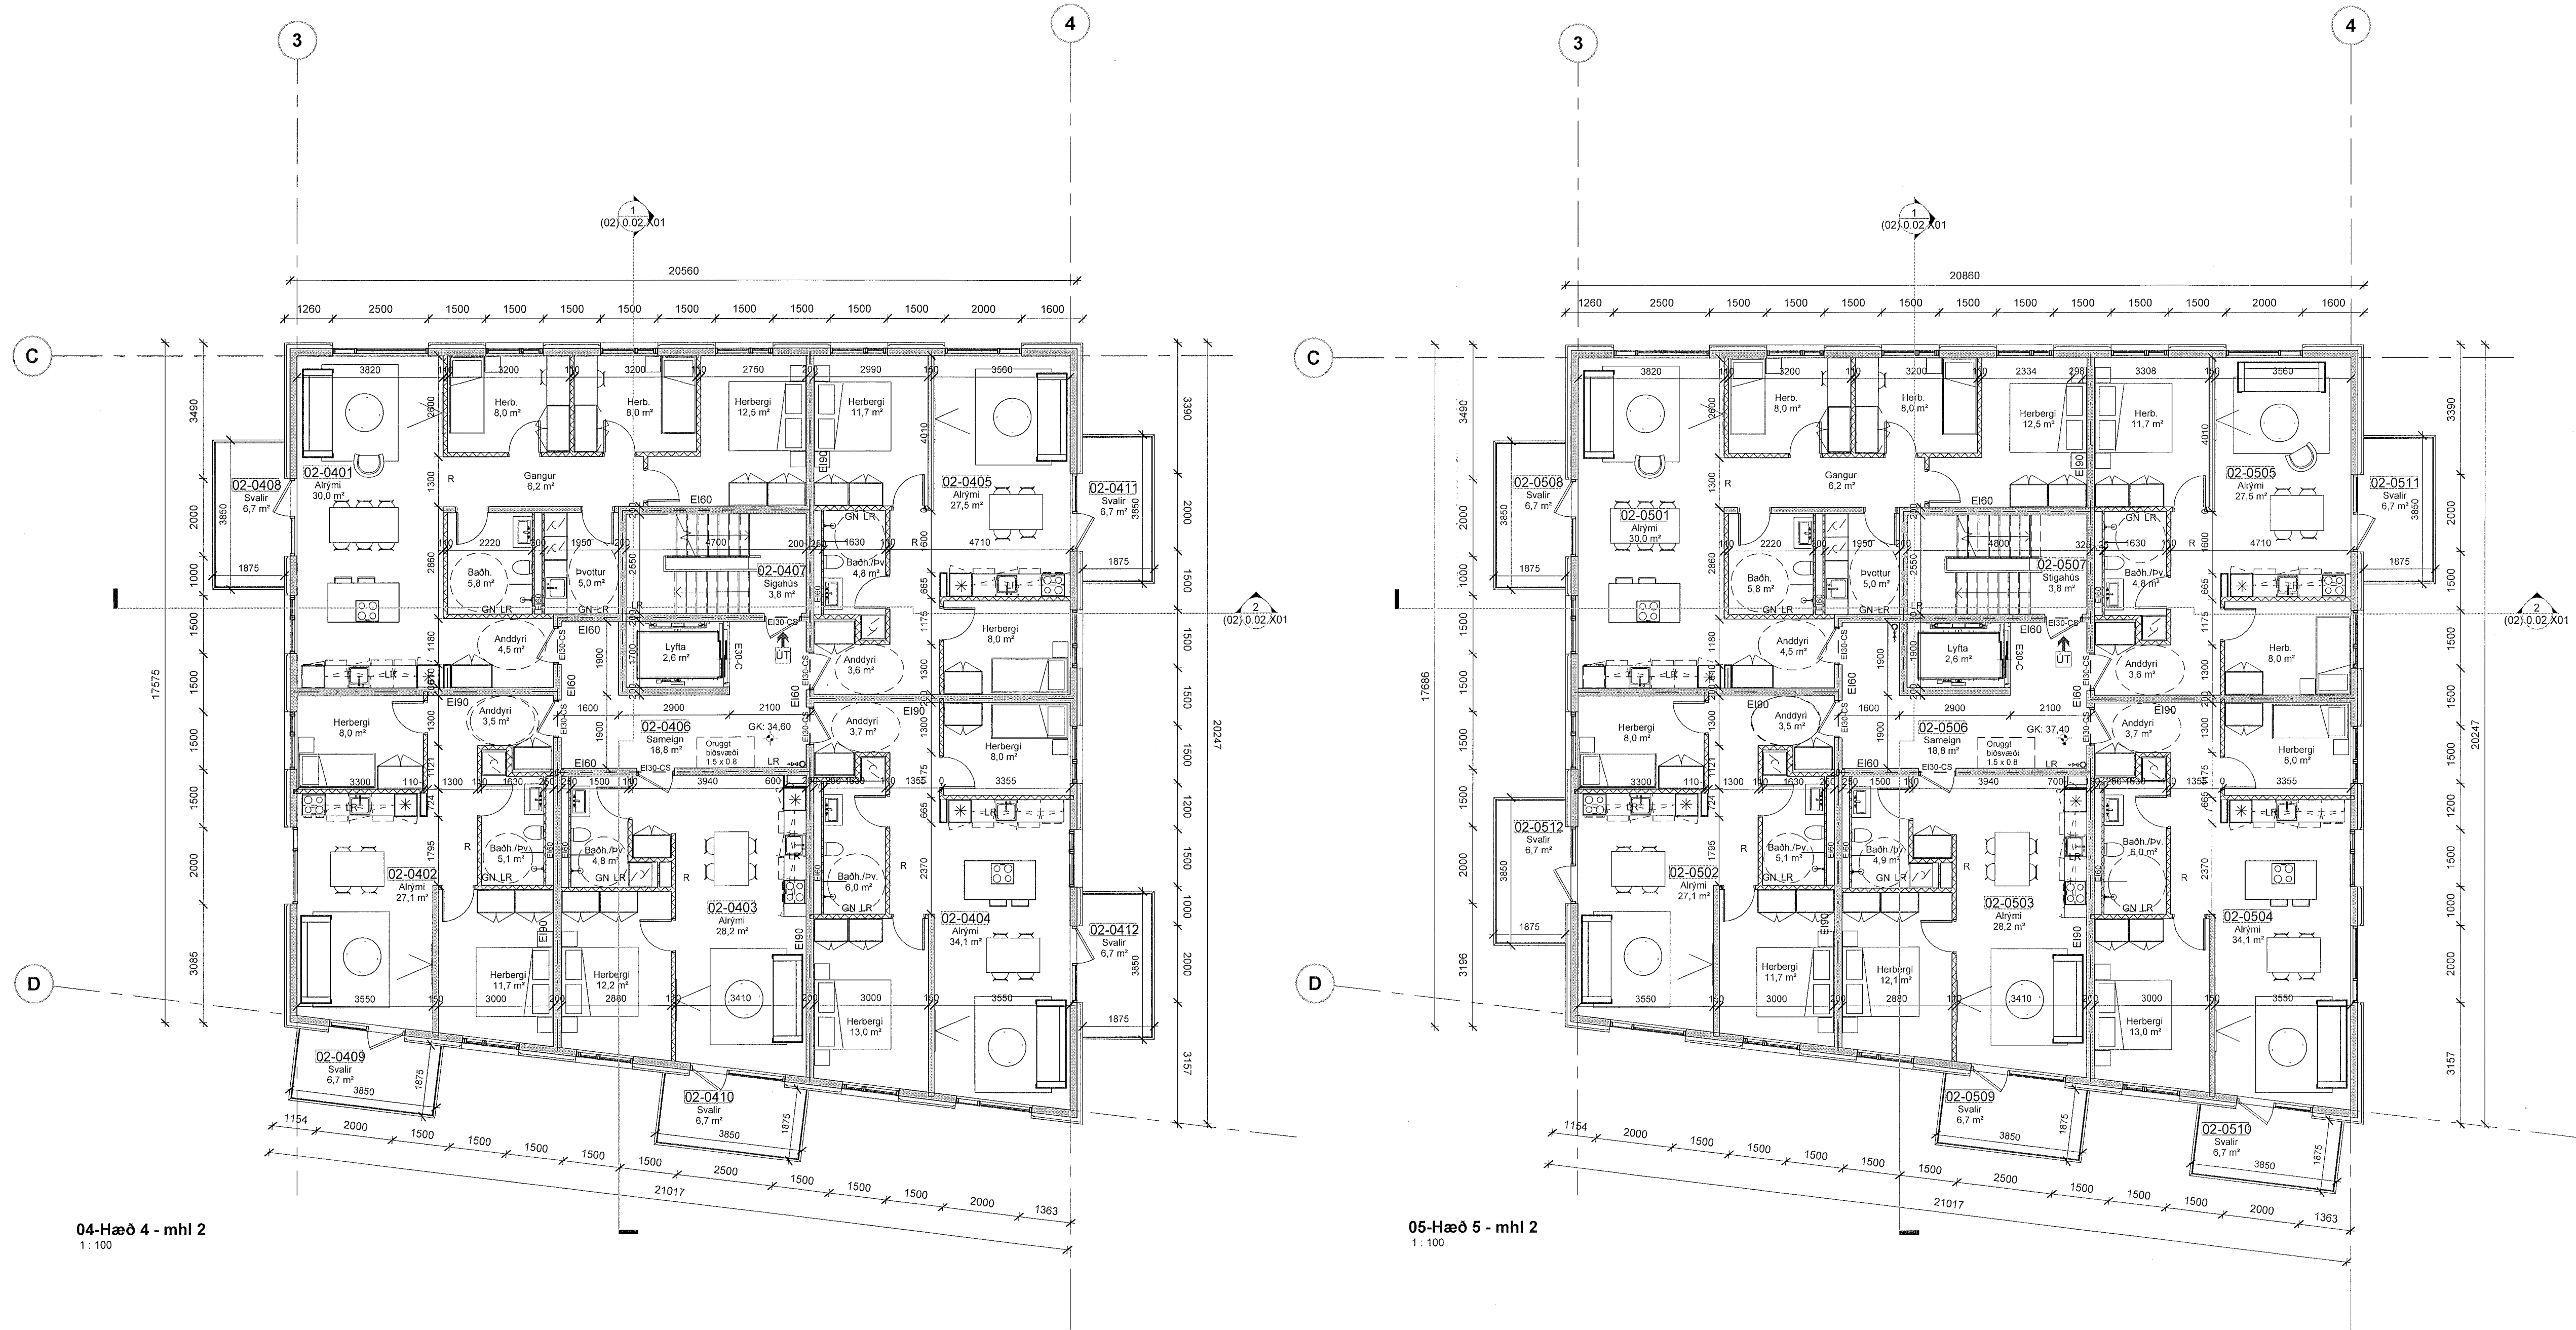

- SKÝRINGATEXTI:
- GN Gólfúrfall
 - LR Vélraen Loftressing
 - NF Niðurfall
 - BNF Þakmúrfall
 - RL Reyklosun
 - R Reykkyngjari
 - OG Önggöngljar
 - E30 Brunaglar
 - EI600 Brunapól veggja
 - Stigleisla innfalling
 - Stigleisla útfelling
 - Útstöð brunakerfis
 - Tvíviratengi úðakerfis
 - Brunastanga
 - Handsókkvítaki

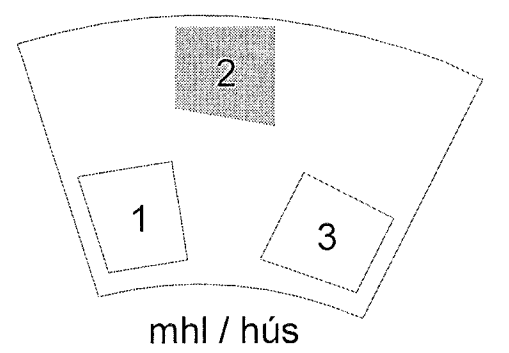

A	15.03.2023	Útg A	xx
Útg.	Dags.	Skýring	Bra.f.

Verkefni:	Hringhamar 10-14
Matshluti:	02
Hamraneshverfi:	221 Hafnarfjörður
Verkefni:	Grunnmynd 4-5.hæð
Teikninganúmer:	(02) 0.01.301
Verknúmer:	22-002
Staðgreinir:	-
Landeignanúmer:	L231979
Matshluti:	02
Mælikvarði:	1 : 100
Aðalhönnuður / Hönnunarstjóri:	Hjalte Brynjarsson / Birkir Arnason
Teiknað af:	SST
Yfirfarir af:	HB
Dagsetning:	15.03.2023
Útgáfa:	A

Samþykkt: *Sólu Brynjarsdóttir*
Kt. 010986-3549

ARKÞING | AORDIC

HALLARMÚLI 4 - REYKJAVÍK 570 5700 - arkthing@arkthing.is - www.arkthing.is

SIGURDUR HALLGRÍMSSON,	170753-3139	ARKITEKT
BIRKIR ARNASON,	200787-3159	BYGG.FR.
HALLUR KRISTMUNDSSON,	220573-3899	BYGG.FR.
HELGI MAR HALLGRÍMSSON,	210279-3429	ARKITEKT

© 2023 04-13 13:53:59