


Oli má takist/staðferis á staðnum áður en smíði hefst. Misræmi í teikningum skal tafarlaust tilkynna hönnuðum. Teikningar arkitekta skal lesa með teikningum meðhönnuða.

SHS
18. apríl 2023

SKÝRINGATEXTI:

- GN Gólfurfall
- LR Vélræn Loftþræsing
- NF Niðurfall
- PNF Þakniðurfall
- RL Reyklosun
- R Reykskýngari
- OG Öryggisglögn
- E30 Brunarögn
- E10090 Brunarögn vegga
- Stigleðsla innleiðing
- Stigleðsla útleiðing
- Útstöð brunakerfis
- Tvívurtaengi útsakerfis
- Brunastanga
- Handslökkvitæki

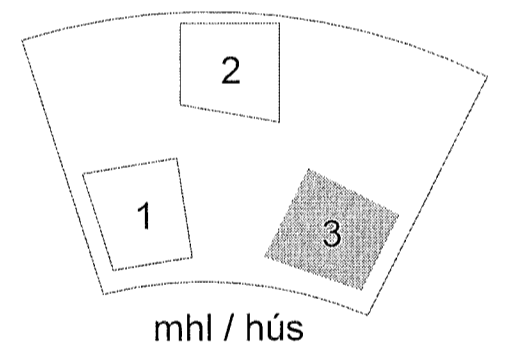

A	15.03.2023	Útg A	Skýring	JXX
Útg.	Dags.			Br.A.F.


Verkhelti:	Hringhamar 10-14
Matshluti:	03
	Hamraneshverfi 221 Hafnarfjörður
Verkhelti:	Grunnmynd Kjallari-1.hæð
Teikninganúmer:	(03) 0.01.101
Verknúmer:	22-002
Staðgreinir:	
Landeignanúmer:	L231979
Matshluti:	03
Mælikvarði:	1 : 100
Aðalhönnuður / Hönnunarstjóri:	Hjalte Brynjarsson / Birkir Arnason
Teiknað af:	SST
Yfirfarið af:	HB
Dagsetning:	15.03.2023
Útgáfa:	A

Samykktt: *Katla Brynjarsdóttir*
Kt. 010986-3549

ARKPING | aordic

HALLARMÚLI 4 - REYKJAVÍK 570 5700 - arkping@arkping.is - www.arkping.is

SIÐURDUR HALLGRÍMSSON, 170753-3139, ARKITEKT
 BIRKIR ARNASON, 200787-3159, BYGG.FR.
 HALLUR KRISTMUNDSSON, 220573-3899, BYGG.FR.
 HELGI MARR HALLGRÍMSSON, 210279-3429, ARKITEKT

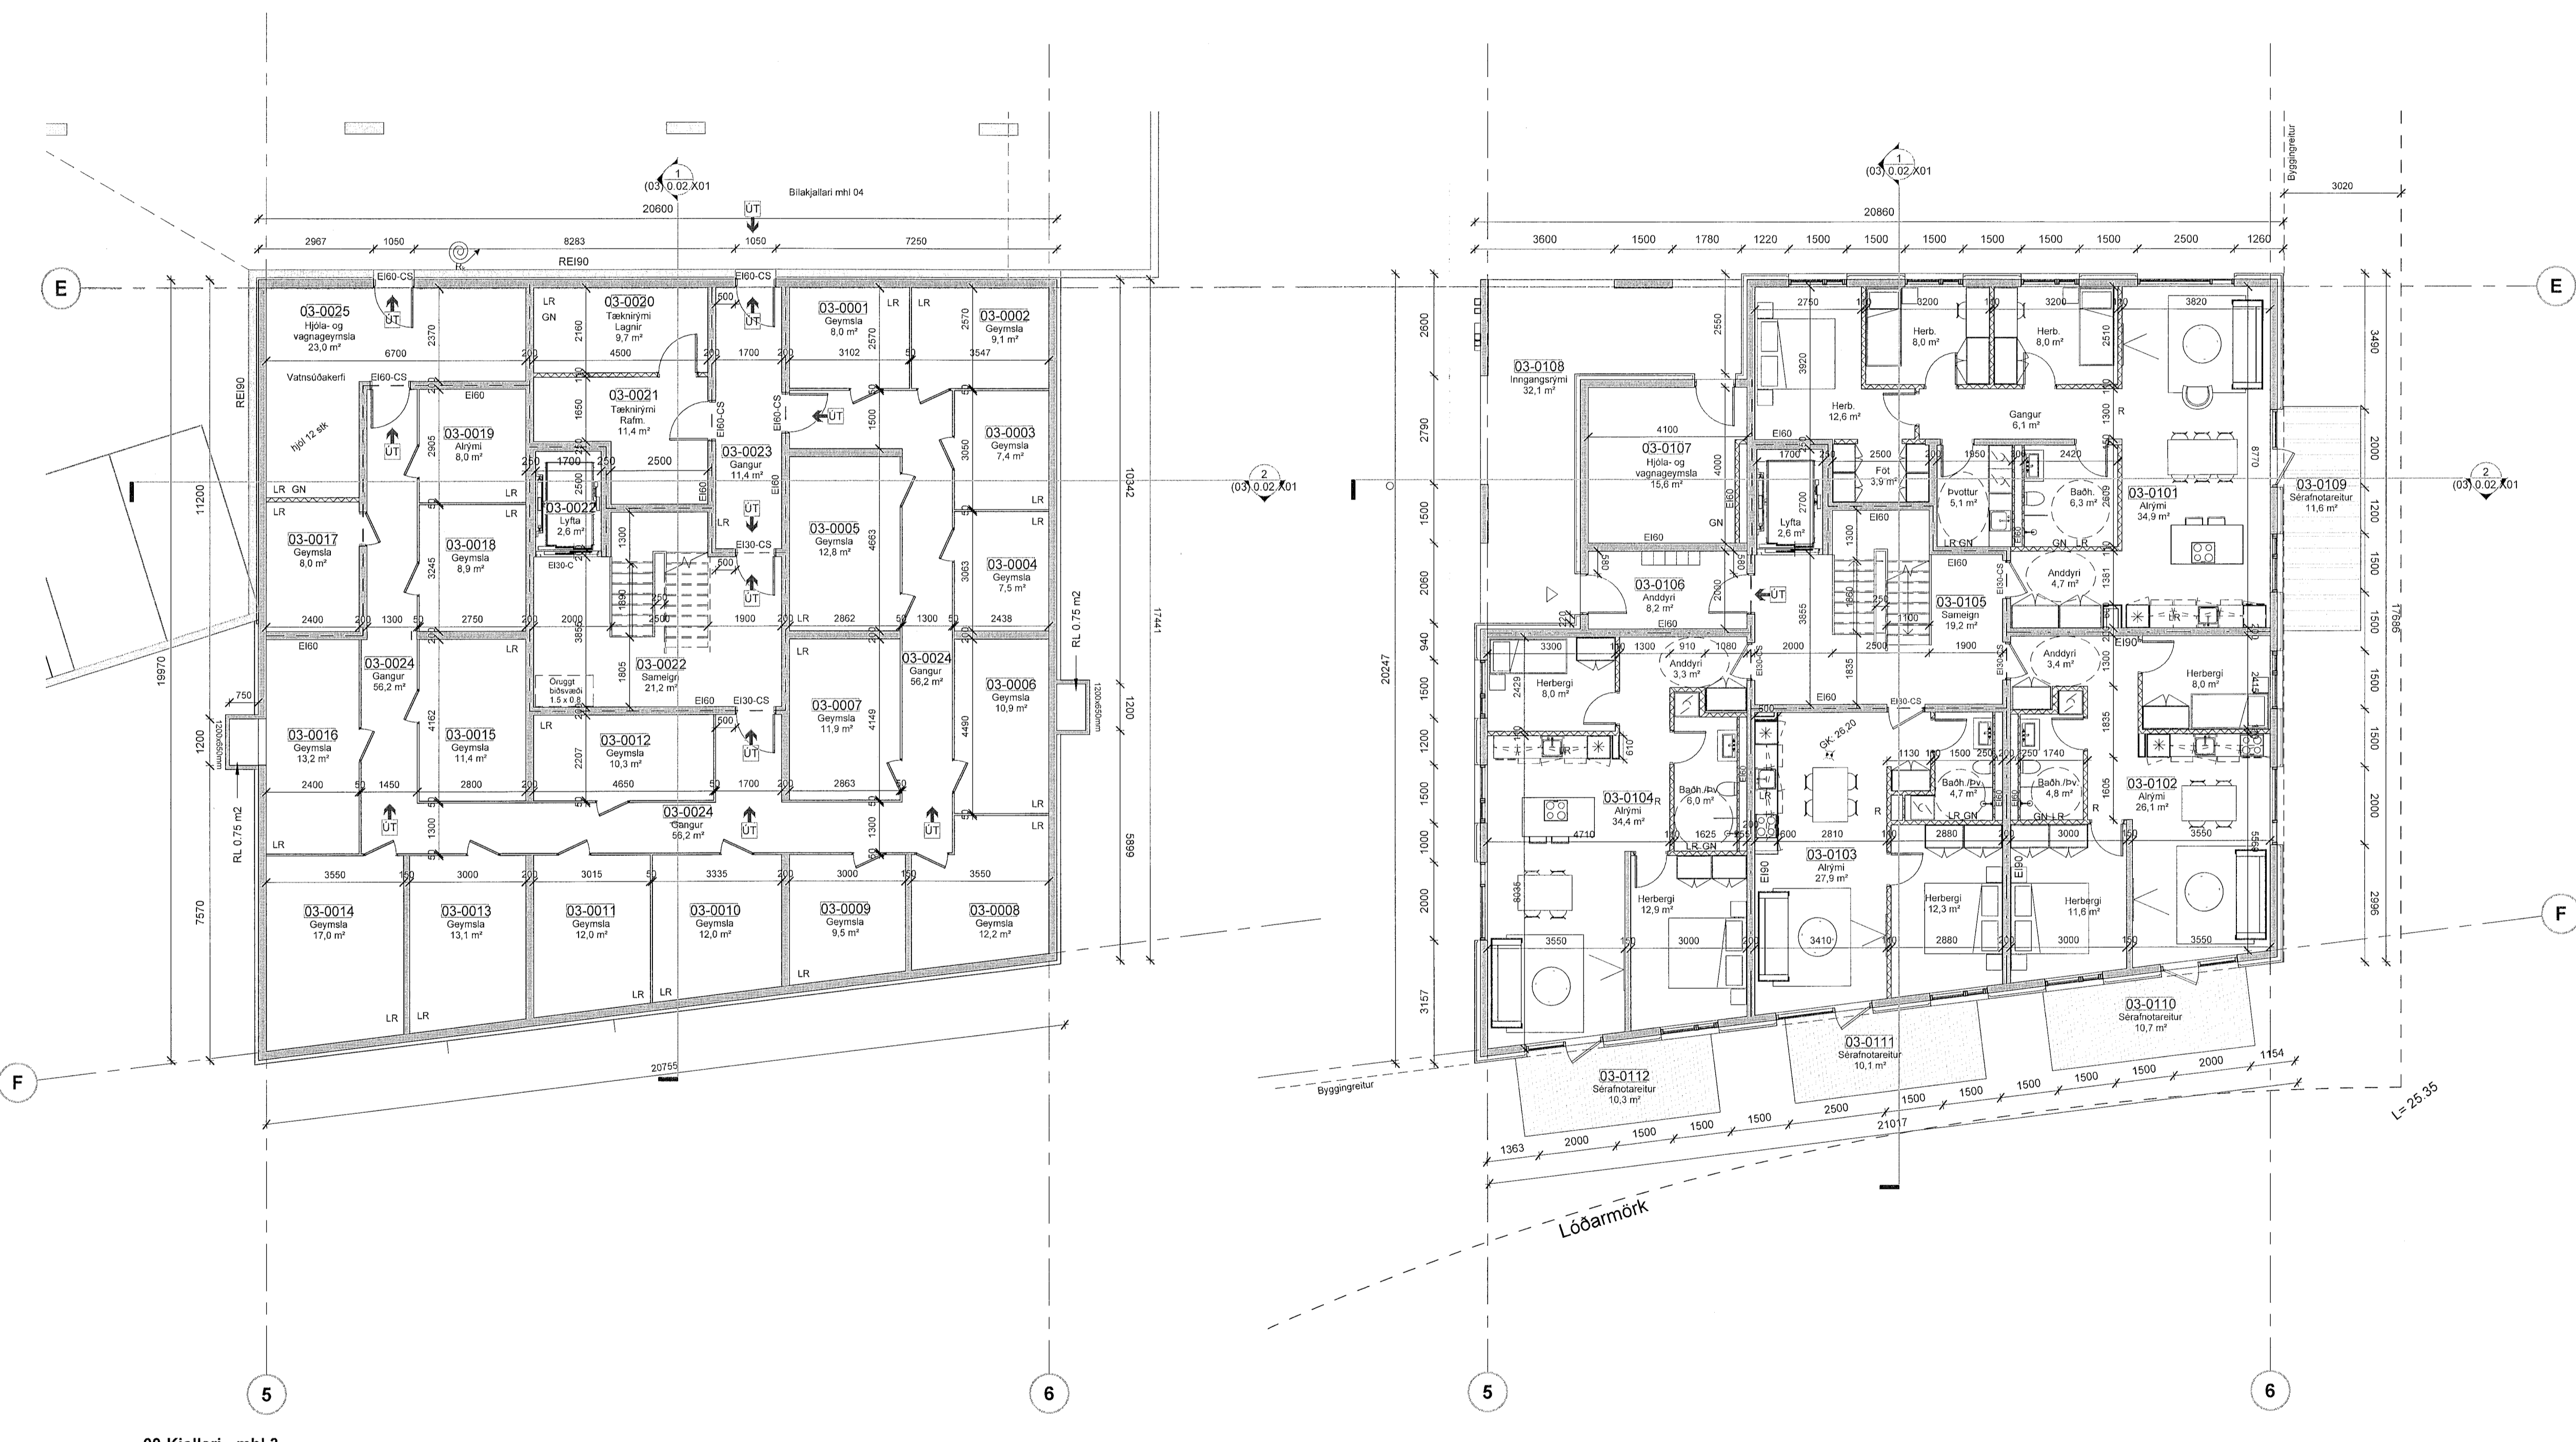

00-Kjallari - mhl 3
1: 100

01-Hæð 1 - mhl 3
1: 100

