


Öll mál takist/staðfæriss á staðnum áður en smíði hefst.
Misræmi í teikningum skal tafarlaust tilkynna hönnuðum.
Teikningar arkitekta skal lesa með teikningum meðhönnuðum.

SHS
18. apríl 2023

- SKÝRINGATEXTI:
- GN Gólfurfarfall
 - LR Vetræn Loftvæsing
 - NF Niðurfall
 - DNF Þakniðurfall
 - RL Reyklosun
 - R Reykaskýngjar
 - OG Öryggisglögl
 - E30 Brunargler
 - EI60.90 Brunapól veggja
 - Stigleisla inndeling
 - Stigleisla útsæling
 - Útsið brunakerfis
 - Tvöbratengi útsakerfis
 - Brunastanga
 - Handskóttvaki

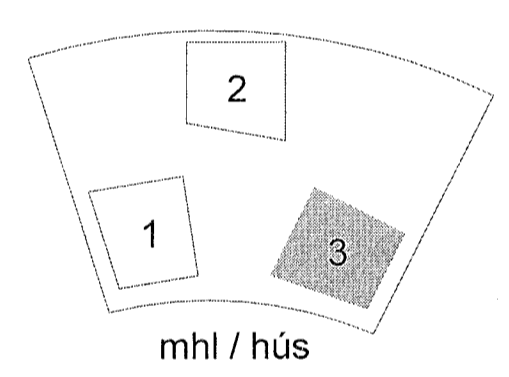

| | | | |
|------|------------|---------|--------|
| A | 15.03.2023 | Útg. A | xx |
| Útg. | Dags. | Skýring | Br.áf. |

Verkefni: **Hringhamar 10-14**
Matshluti: **03**
Hamraneshverfi 221 Hafnarfjörður

Verkhliut: **Grunnmynd 2-3.hæð**

Teikninganúmer: **(03) 0.01.201**

Verknúmer: **22-002**

Staðgreinir:

Landeignanúmer: **L231979**

Matshluti: **03**

Mælikvarði: **1 : 100**

Áðalhönnuður / Hönnunartjóni: **Hjalte Brynjarsson / Birgir Arnason**

Teiknað af: **SST**

Virfarið af: **HB**

Dagsetning: **15.03.2023**

Útgáfa: **A**

Samþykkt: *Hjalte Brynjarsson*
Kt. 010986-3549


ARKPING AORDIC

HALLARMÚLI 4 - REYKJAVÍK 570 5700 - arkping@arkping.is - www.arkping.is


SIÐURDUR HALLGRIMSSON, 170753-3139 ARKITEKT
BIRKIR ARNASON, 200787-3159 BYGGJ.FR
HALLUR KRISTMUNDSSON, 220373-3959 BYGGJ.FR
HELGI MAR HALLGRIMSSON, 210279-3429 ARKITEKT

Digitally signed by Hjalte Brynjarsson
DN: cn=Hjalte Brynjarsson, o=ARKPING AORDIC, email=hjalte@arkping.is, c=IS
Reason: I have reviewed the document
Date: 2023.04.14 10:00

BRUNARÖNNUN
20

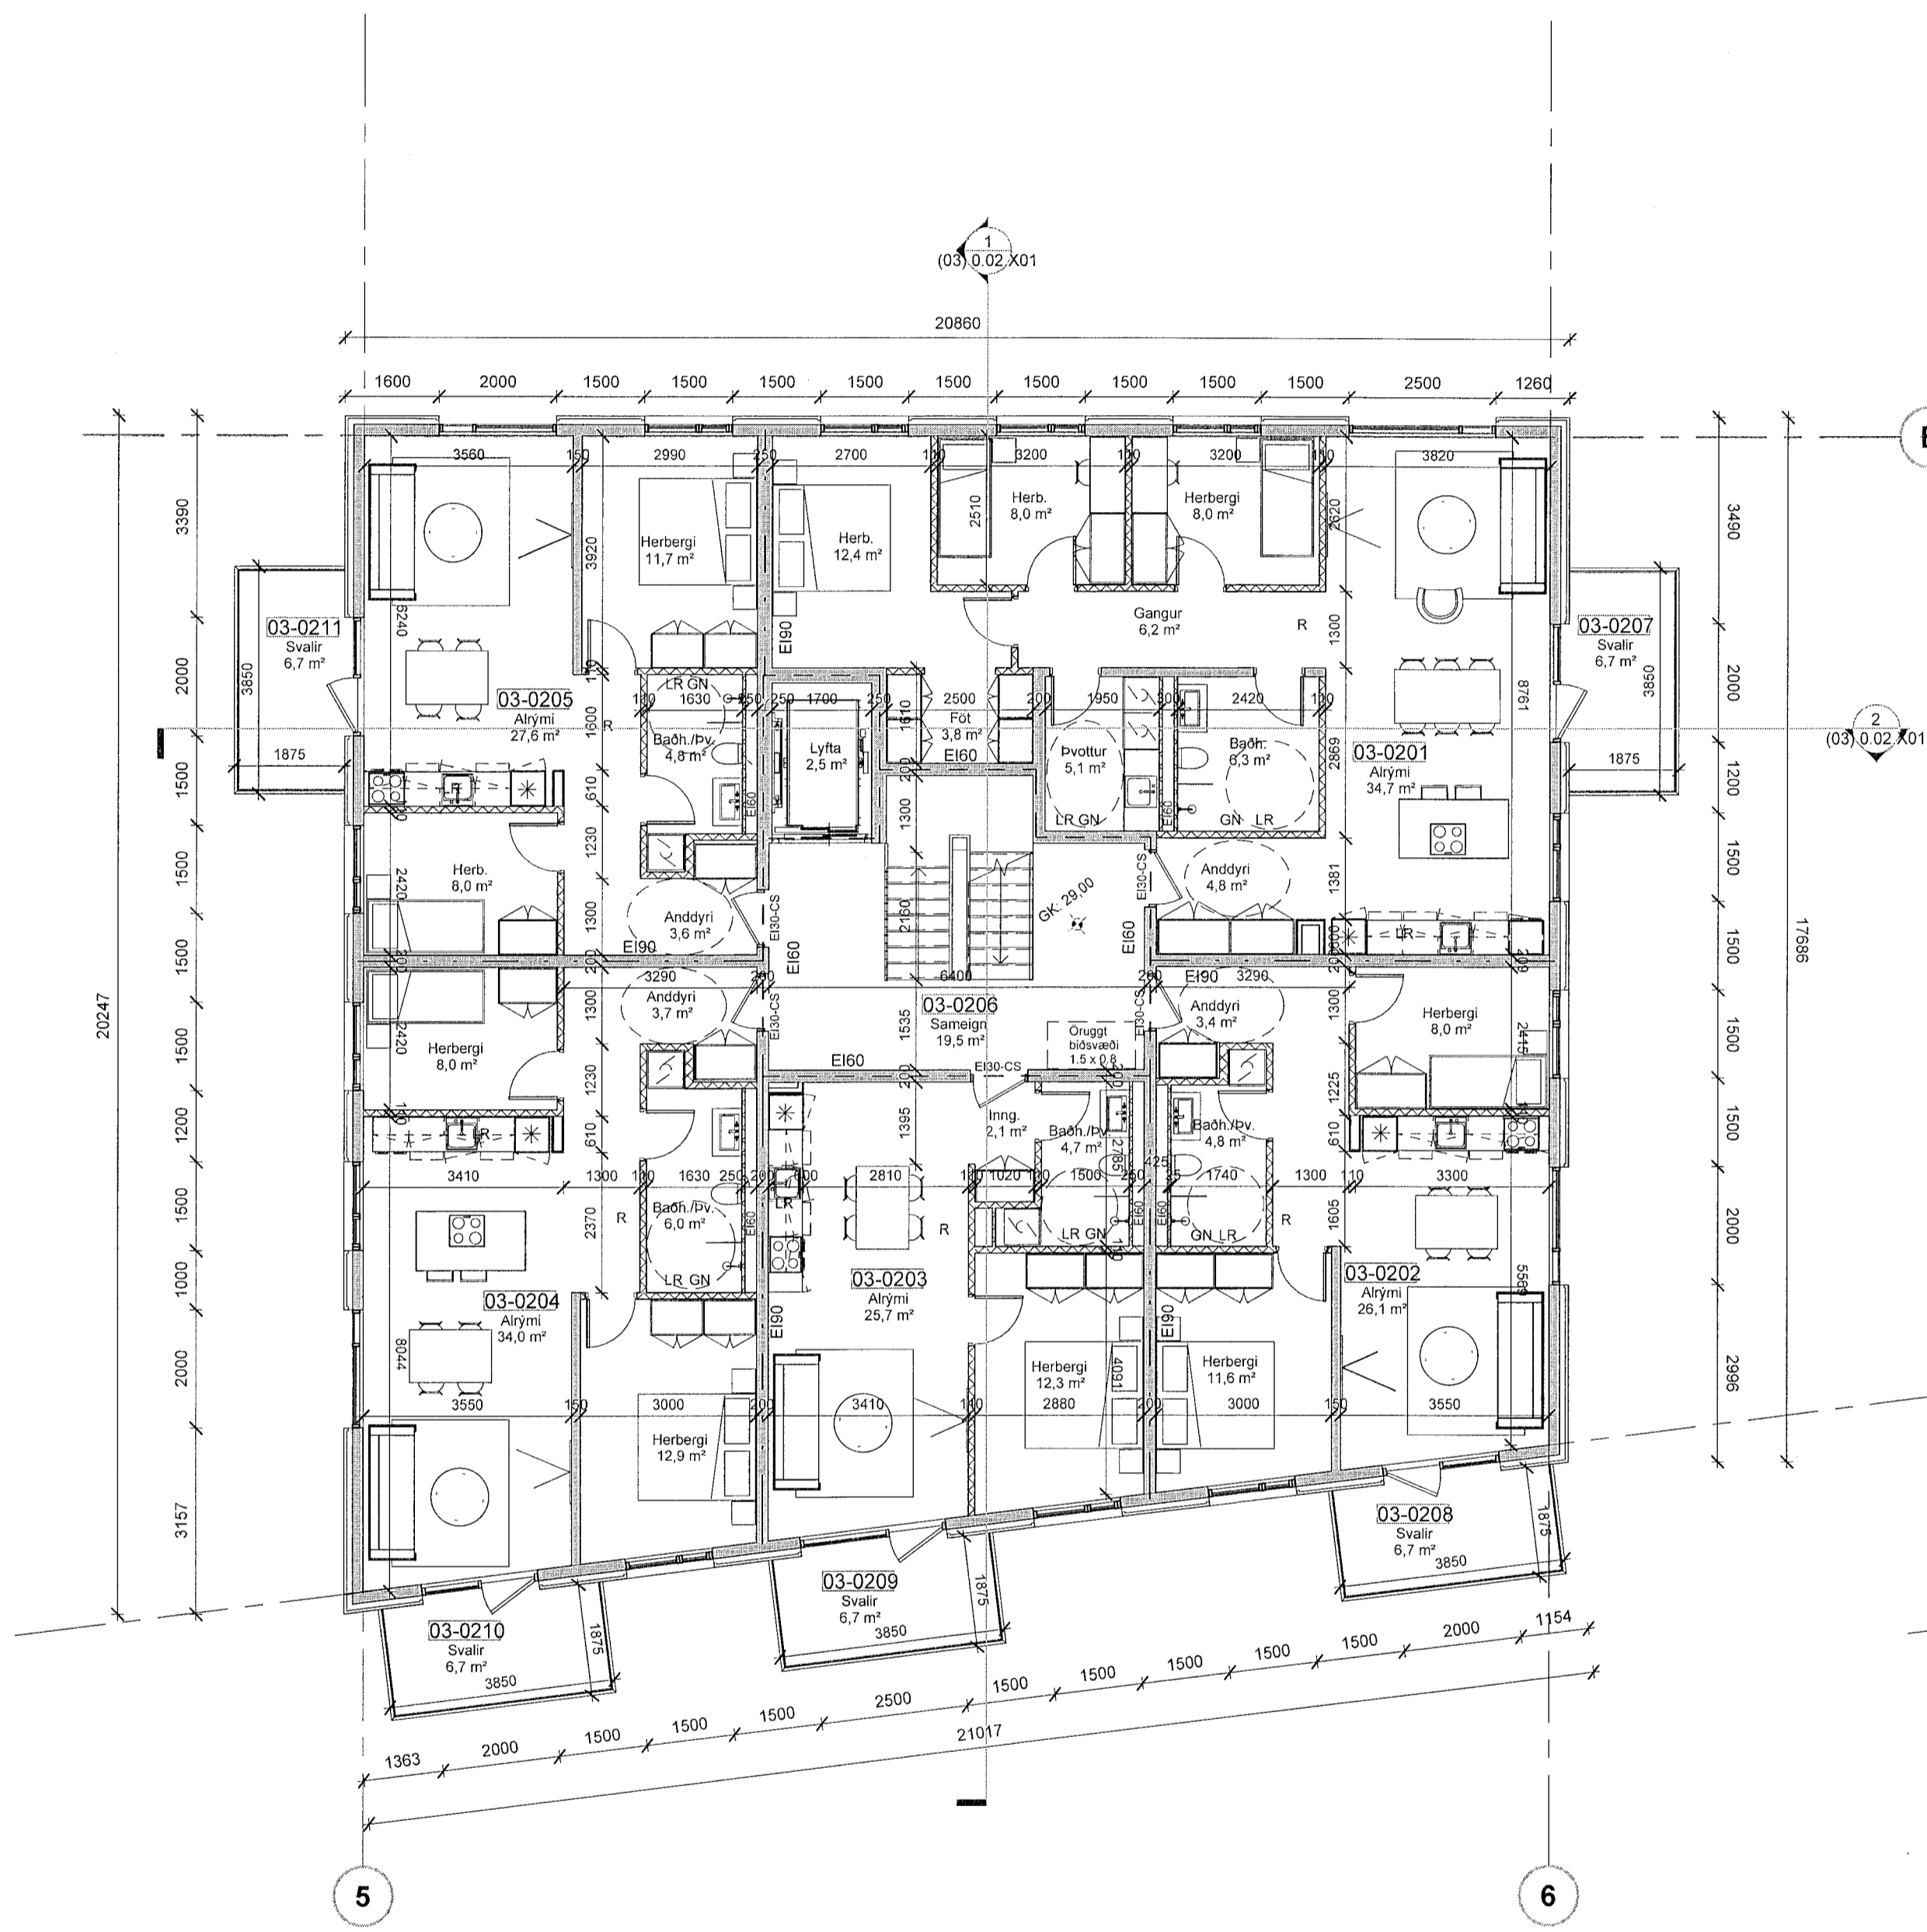

02-Hæð 2 - mhl 3
1:100

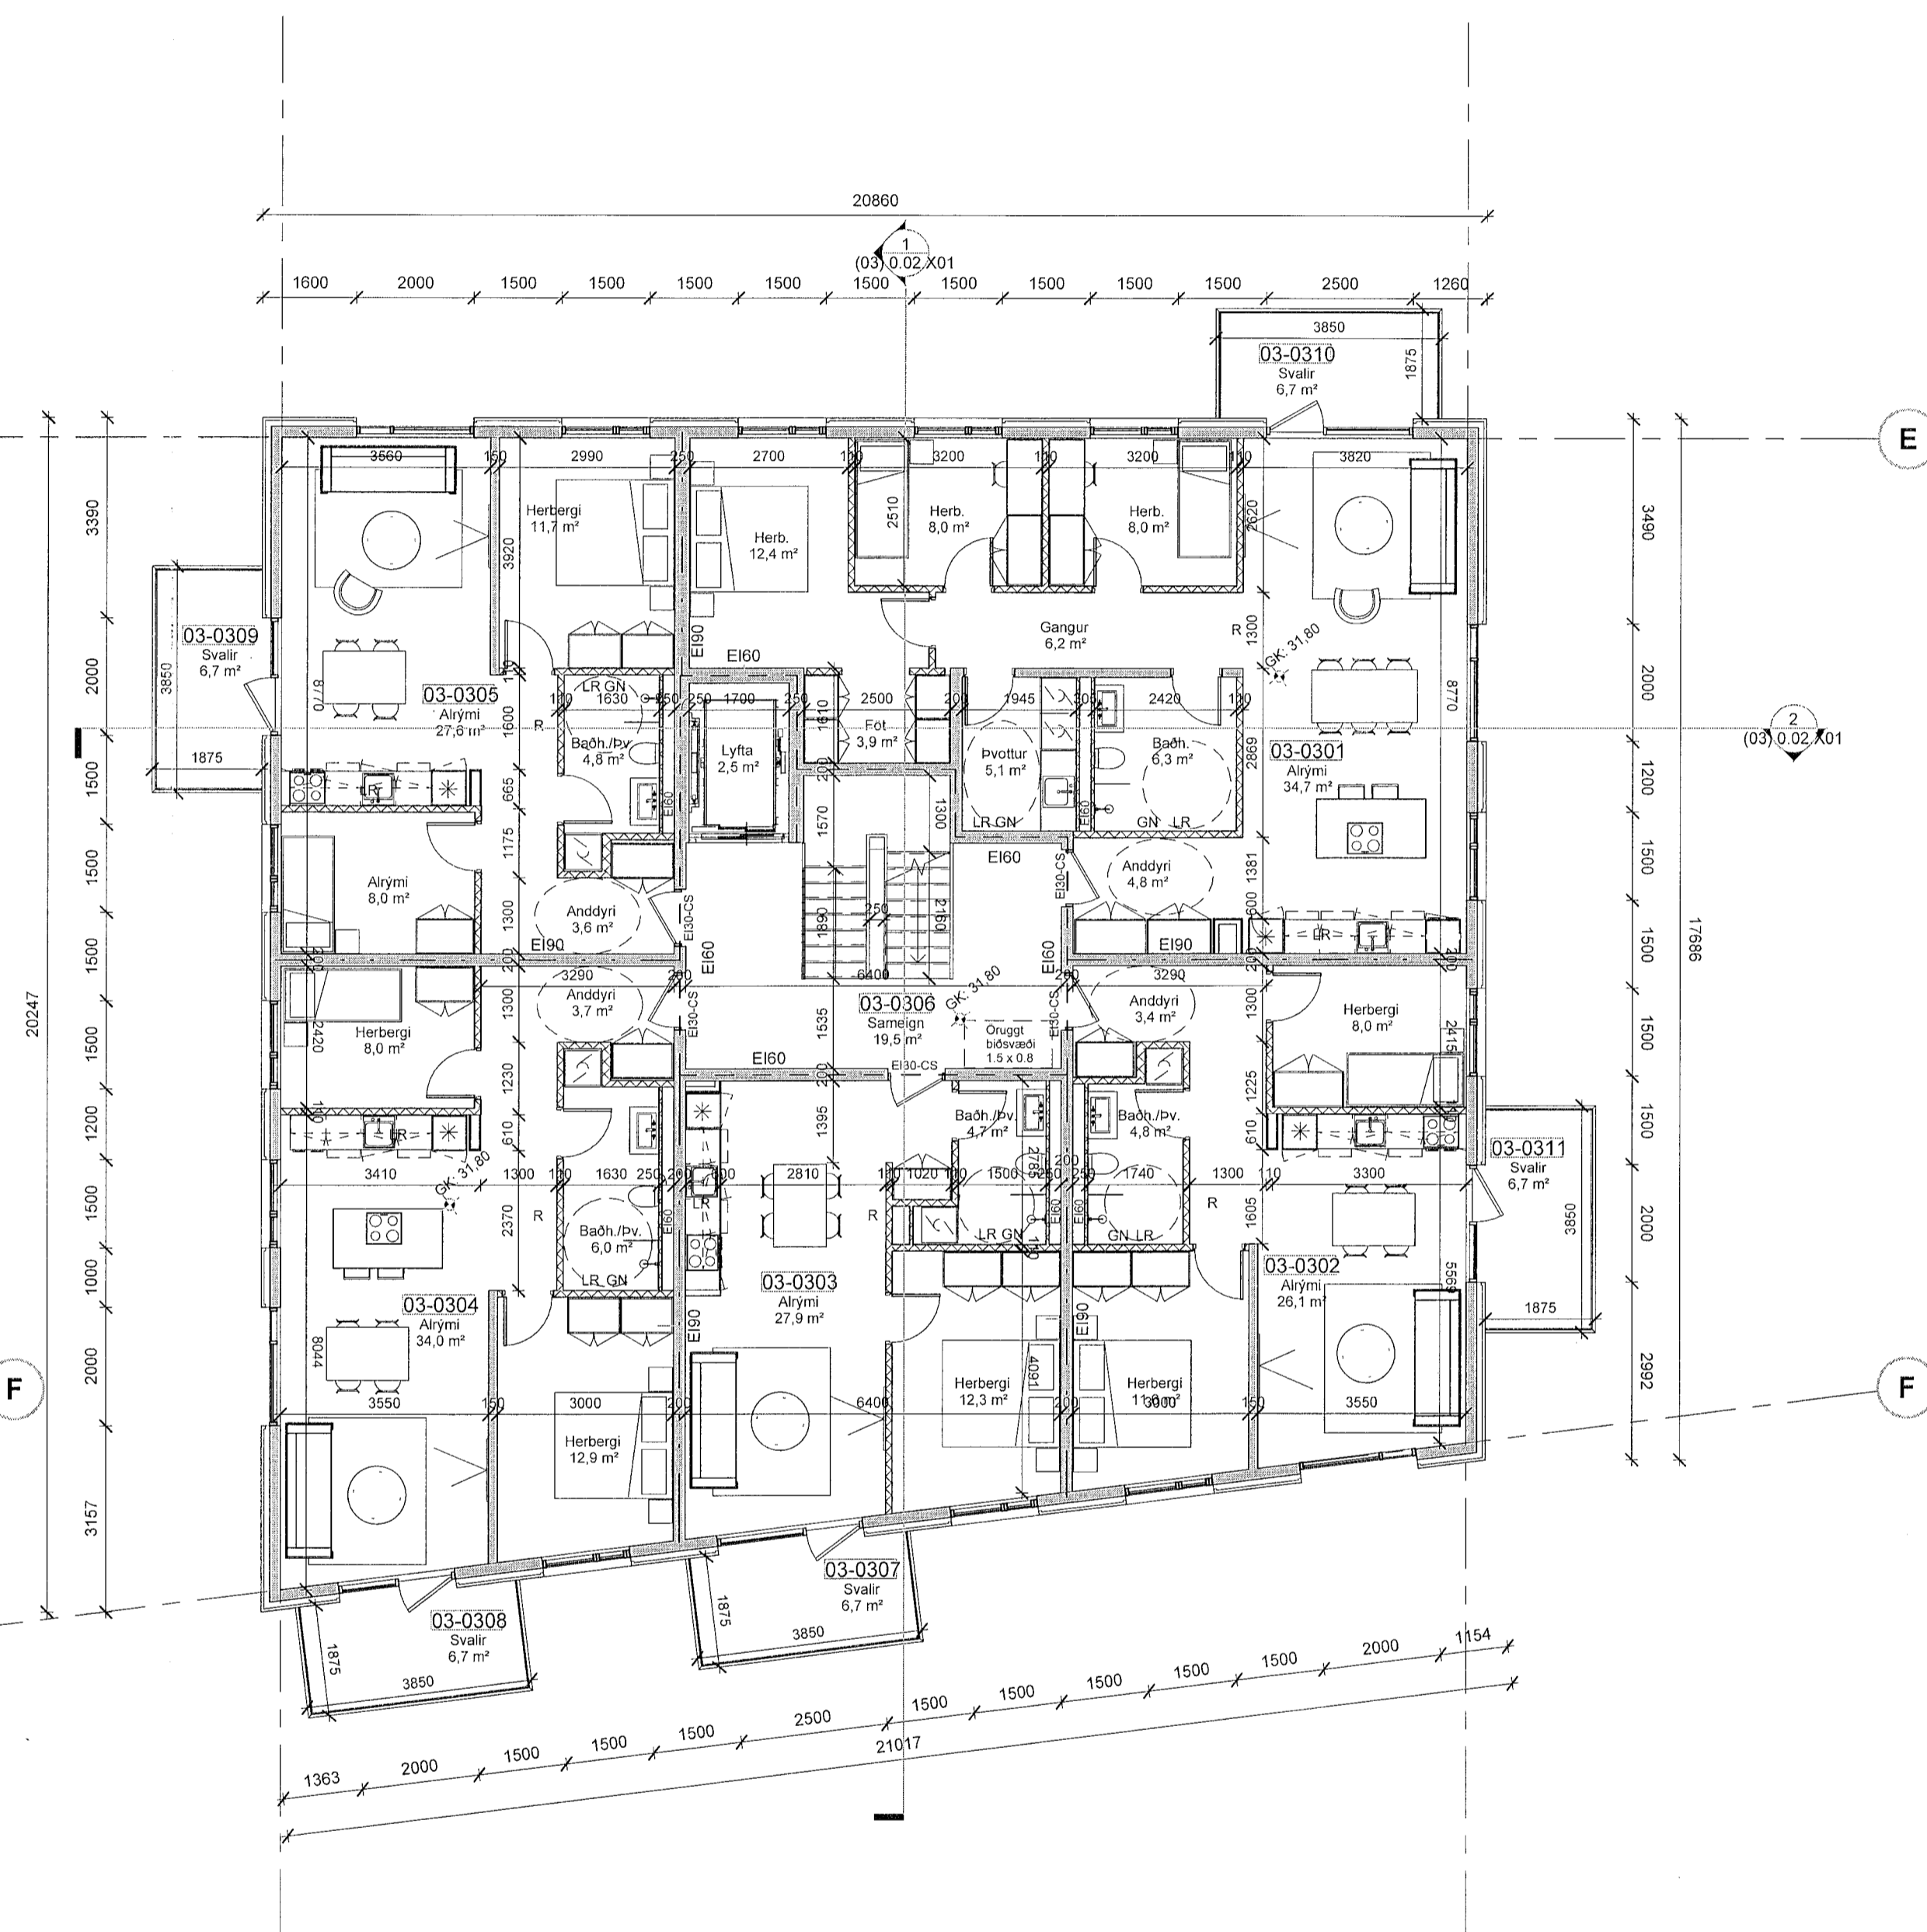

03-Hæð 3 - mhl 3
1:100