ÁSÝND **NORÐUR** **1:100**

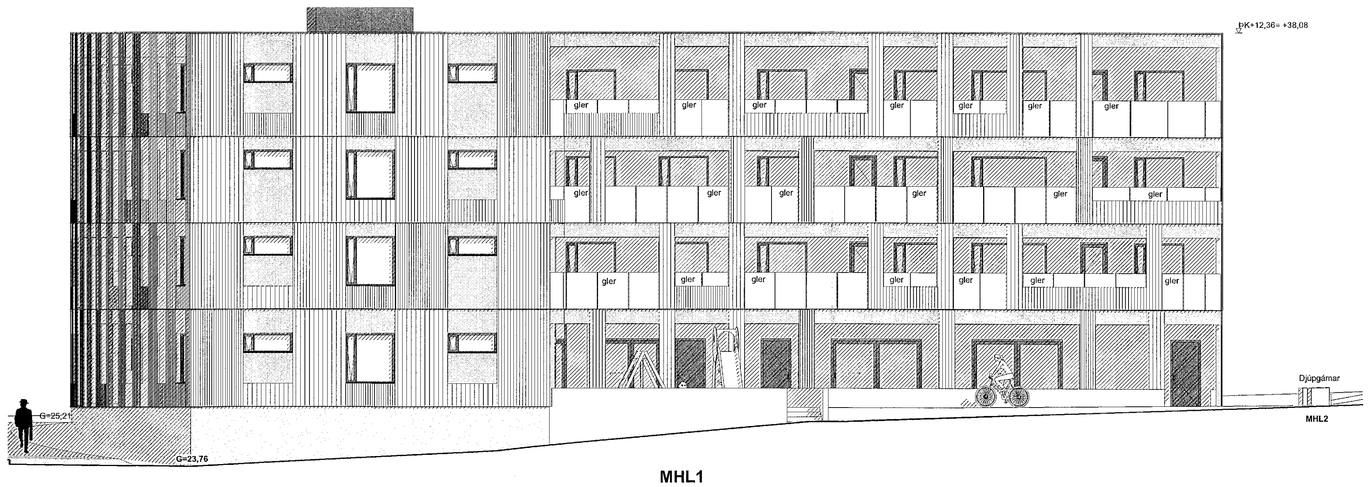

MHL1

ÁSÝND **VESTUR** **1:100**

Samþykkt þann
30. MAR. 2021
Byggingarfulltrúinn í Hafnarfirði

Skýringar:

LR	Vélræn Loftræsting	R	Brunamótstaða
GN	Gólfniðurfall	E	Óbrennandi
ÞNF	Þakniðurfall	I	Einangrun
ÞGL	Þakgluggi	C	Sjálflokandi
EV	Eldhúsvaskur	S	Reykþétt
HL	Handlaug	90	Dæmi um tíma í min.
RV	Ræstivaskur	HSL	Handslökkvitæki
BV	Borðtöðnaðarvaskur	BO	Björgunarop
TAV	Tækjavaskur	UT	Neyðarútgangur
SV	Skolvaskur	BS	Brunaslanga
HKO	Handklæðaofn	UY	Útloftun yfirþrýstings
		RL	Reyklosun
Kóti:		R	Reykskynjari
GK	Gólfkóti		Stigleiðsla
L	Landkóti		Tvíburatengi
G	Gangstétt		Stjórnstöð brunaviðvörunarkerfis
	Frágengið gólf		Öruggt svæði hreyfihamlaðra
	Kóti frágengið gólf		Berandi byggingarhlutar
	Lóðamörk		Léttir byggingarhlutar
	Byggingarreitur		Gat í gólfi

TEIKNING ÞESSI ER EIGN UNDRA EHF. HANA MÁ EKKI AFRITA MED NEINUM HÆTTI ÁN SKRIFLEGS LEYFIS HÖFUNDAR. ÖLL MÁL SKAL STADFESTA Á BYGGINGARSTAD VID UPPHAF FRAMKVÆMDAR

			G
			F
			E
			D
			C
			B
Uppfærð teikning	FM	27/05/21	A
Breyting:	Ábm.:	Dags.:	Br.:

Hringhamar 7

Útlit Norður/Vestur

SHS
22.06.2021

MANNVIT hf.
Kt. 430372-0169
Ugyanaptar vottunar

Verk nr.:
Dags.: 01.03.21
Mkv.: 1:100

Verkhluti:
AÐALUPPDRÁTTUR

Fernando de Mendonça
Kt. 100180-2439

Aðalhönnuður

Hönnunarstjóri

UNDRA

Hans Heiðar Tryggvason arkitekt kt. 050475-5579
Fernando de Mendonça arkitekt kt. 100180-2439

Undra ehf
kt. 520220-0620
Hverfisgata 105
101 Reykjavík
Iceland
www.undra.is
info@undra.is

Teikning

H7 -A -F -U -01 -A

bygg.hluti fagsvið hönn.stig teikning hæð teikninga rúmer breyting