

Skýringar


NLR	Náttúruleg loftþræsting
VLR	Veiðan loftþræsting
GN	Göfníðurfali
NF	Níðurfali
PK	Pakkóli
FGK	Frágenginn göfíkoti
K	Kóli á landi
FL	Flóttaleið
BO	Brunsup
R	Reykskynjari
SLT	Slökkvitæki
EVT	Eldvarnarteppi
HL	Heðslustöð ralbila
OFN	Ofnar
UPV	Uppvottavél
ELD	Eldavél

Fyrirvari

Öll mál eru í millimetrum (mm), allir kótar eru í metrum (m). Mælið ekki af teikningum.

Teikning skal lesin með viðeigandi gögnum, verkýsingum og teikningum annarra hönnuða.

Öll mál skal athuga á staðnum áður en smíði hefst. Misræmi í teikningum og vafaatriði skal tilkynna arkitektum strax.

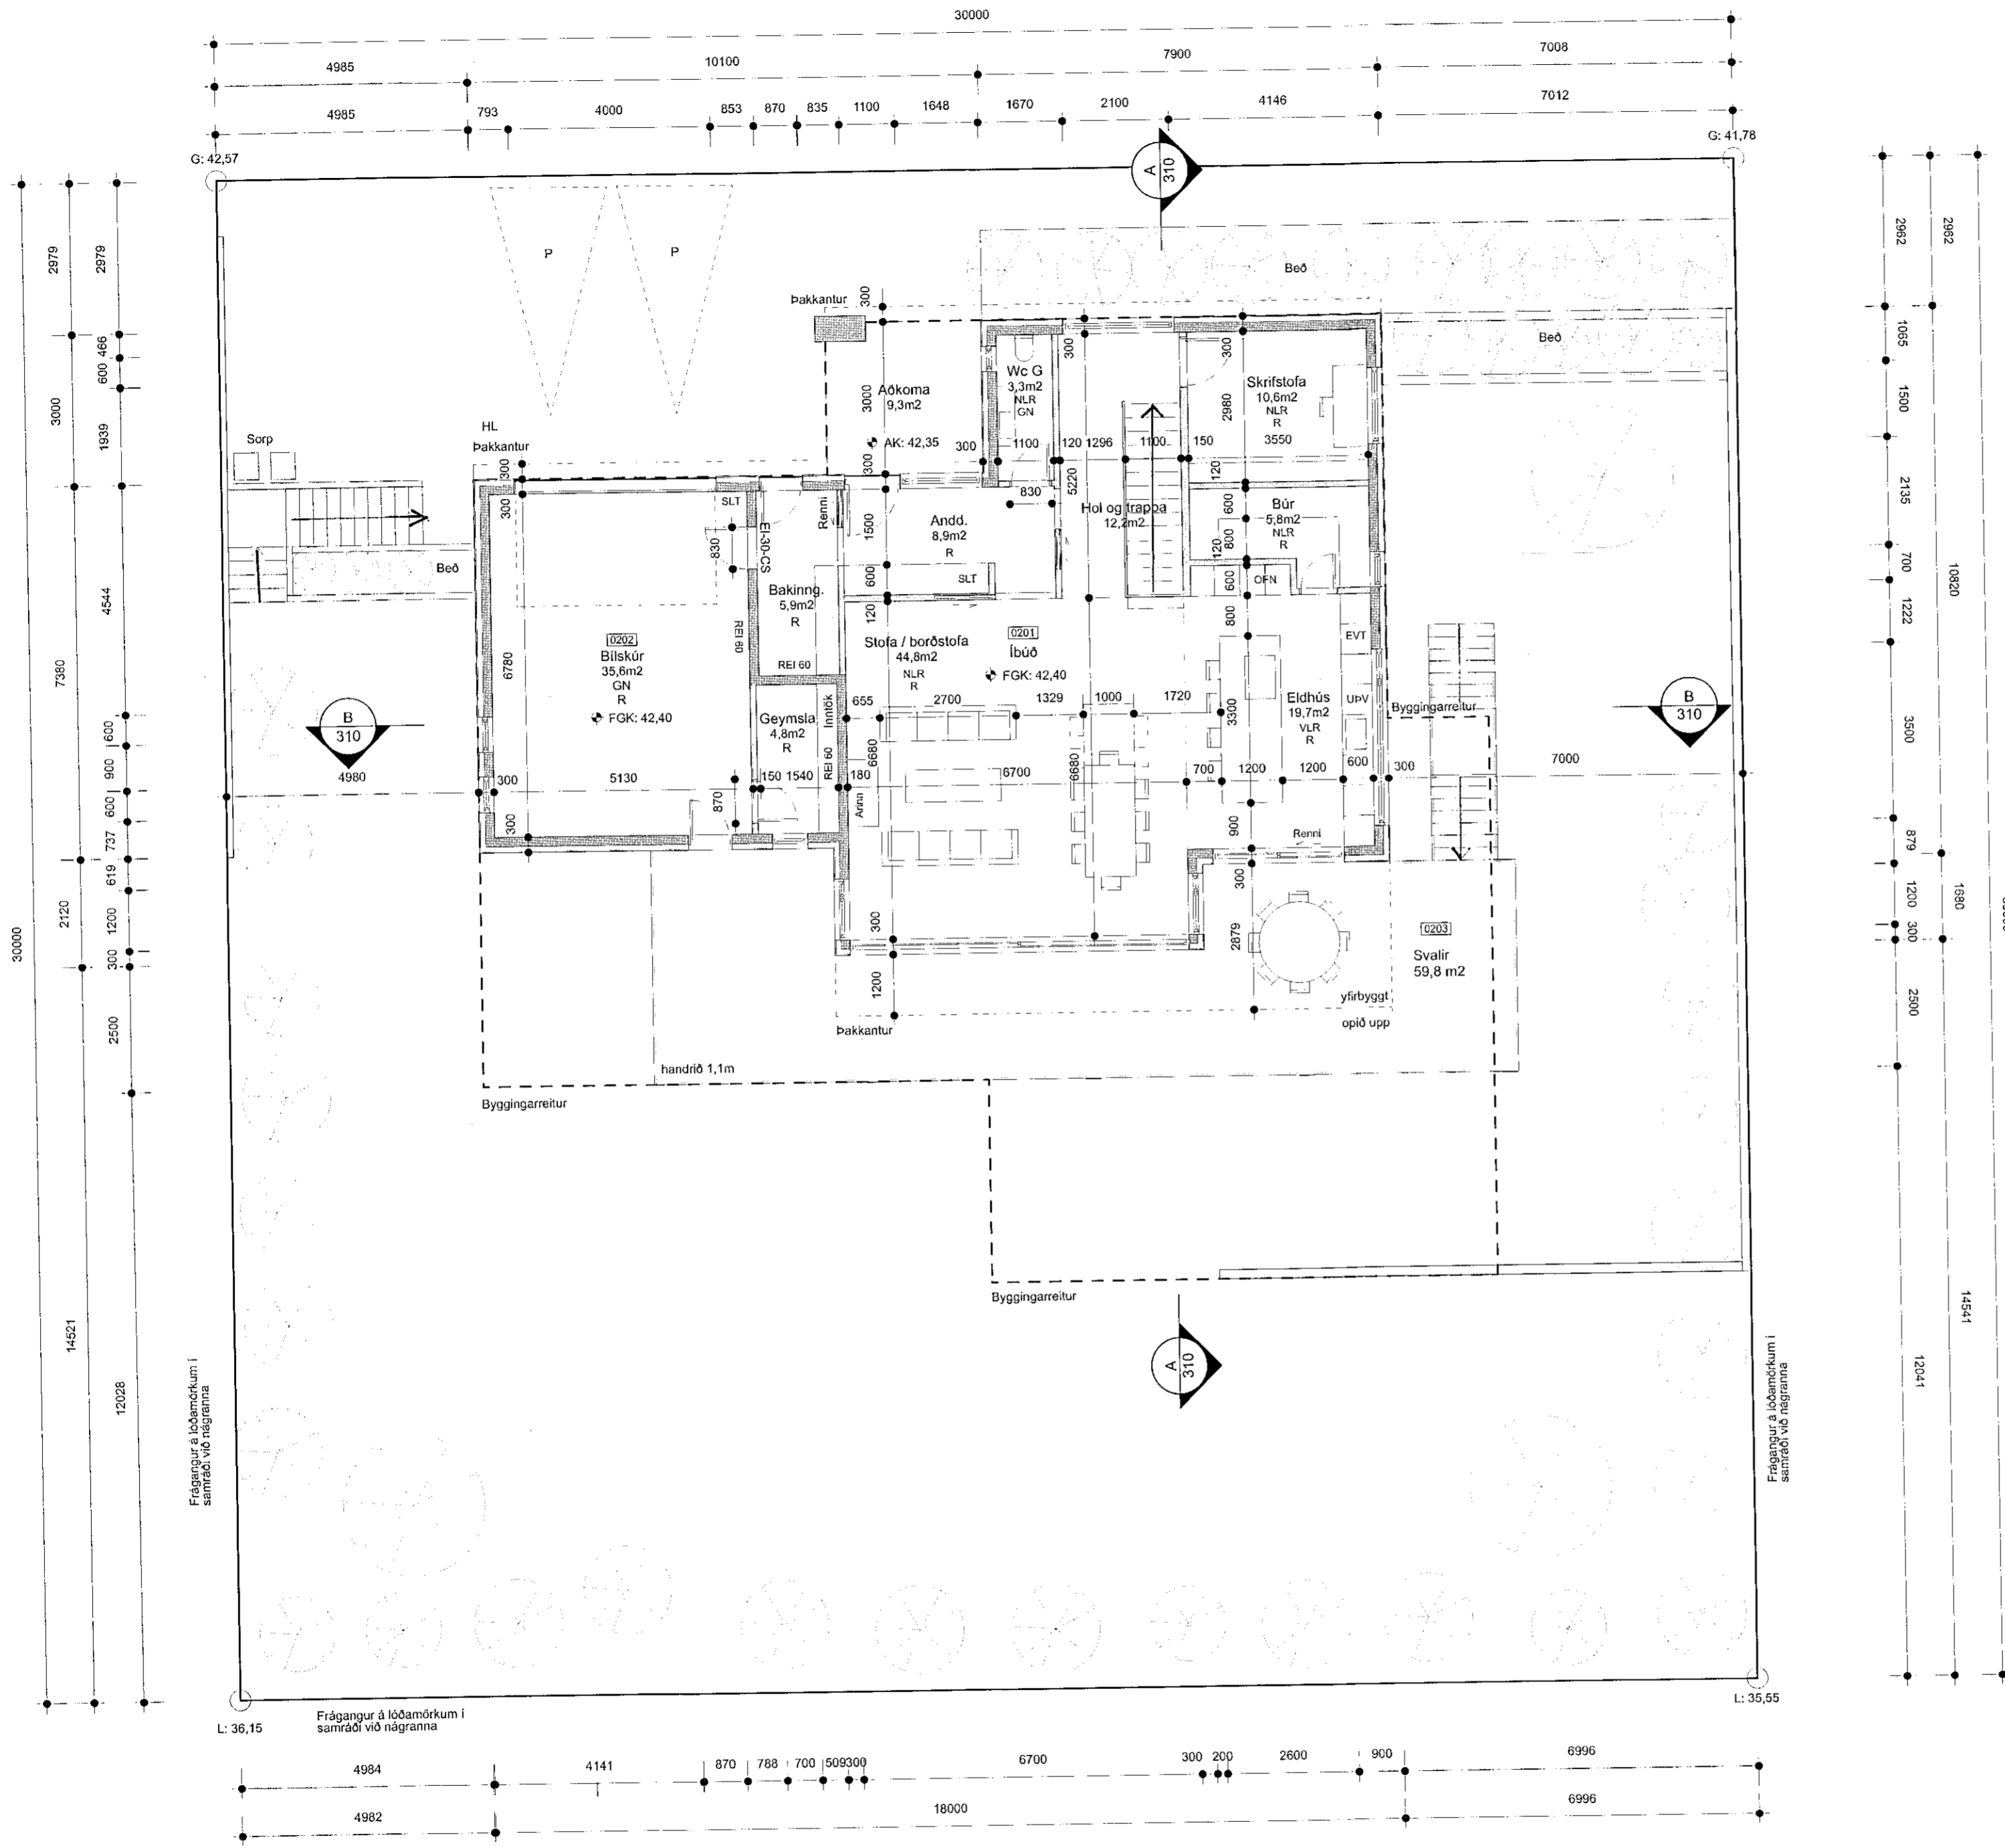

Efri hæð
mkv: 1:100

SAS
29.06.2021

Útgáfa	Breyting	Dags.	Teiknað	Yfirfarið
Völuskaró 10				
Landeignanr. L228001				
Fjölskylduhús				144
Tegund verks				Verknr.
Aðaluppdrættir				A2 / 1:100
Grunnmyndir				Stærð / mkv.
A-201				2/7
Raðnúmer		Útgáfa	Blað	
ÁMP	AGLA	04.06.21		Útgáfa dags.
Teiknað		Yfirfarið		

TRÍPÓLÍ ARKITEKTAR

Klapparstíg 16 | 101 Reykjavík | s: 519-2930 | www.tripoli.is | tripoli@tripoli.is
 Guðni G. L. Andresson | Arkitekt EIH FAÍ | kt: 240182-3949 | andri@tripoli.is
 Guðni Valberg | Arkitekt FAÍ | kt: 250880-5299 | gudni@tripoli.is
 Jón Davíð Ásgeirsson | Arkitekt FAÍ | kt: 250280-5729 | jon@tripoli.is