

Samþykkt þann
16. JÚNÍ 2021
Byggingarfulltrúi í Hafnarfirði
Sigrún Þrúsdóttir


2.2x2.2
Ei60Csm
Brunalokanir
GN Gólfniðurfall
LR Loftræsting

MANNVIT
A 31.05.2021 HI Br.v.athugas.b.fulltrúa
BREYTINGAR

T.ark
ARKITEKTAR
HÁÚNI 2b - 105 REYKJAVÍK
SÍMI: 540 5700
tark@tark.is - www.tark.is

VERÐGÆRI
Nónhamar 1-3, 221 Hafnarfj.
Fjölbýlishús, mhI 01
Aðaluppdrættir
VERK
Grunnmynd kjallari

MÁL: 1 : 100
HANNAÐ: AA
YFIRFARIÐ: ISC
VERKINGMÉR: 753-16
DAGS: 07.05.2021
TEIKNAD: HI/IL
FL. TEIKNINGAMÉR: 04
D/G: A
SÁMUR: Ásgeir Ásgeirsson / Arnar Már Samark KL.060161-5429

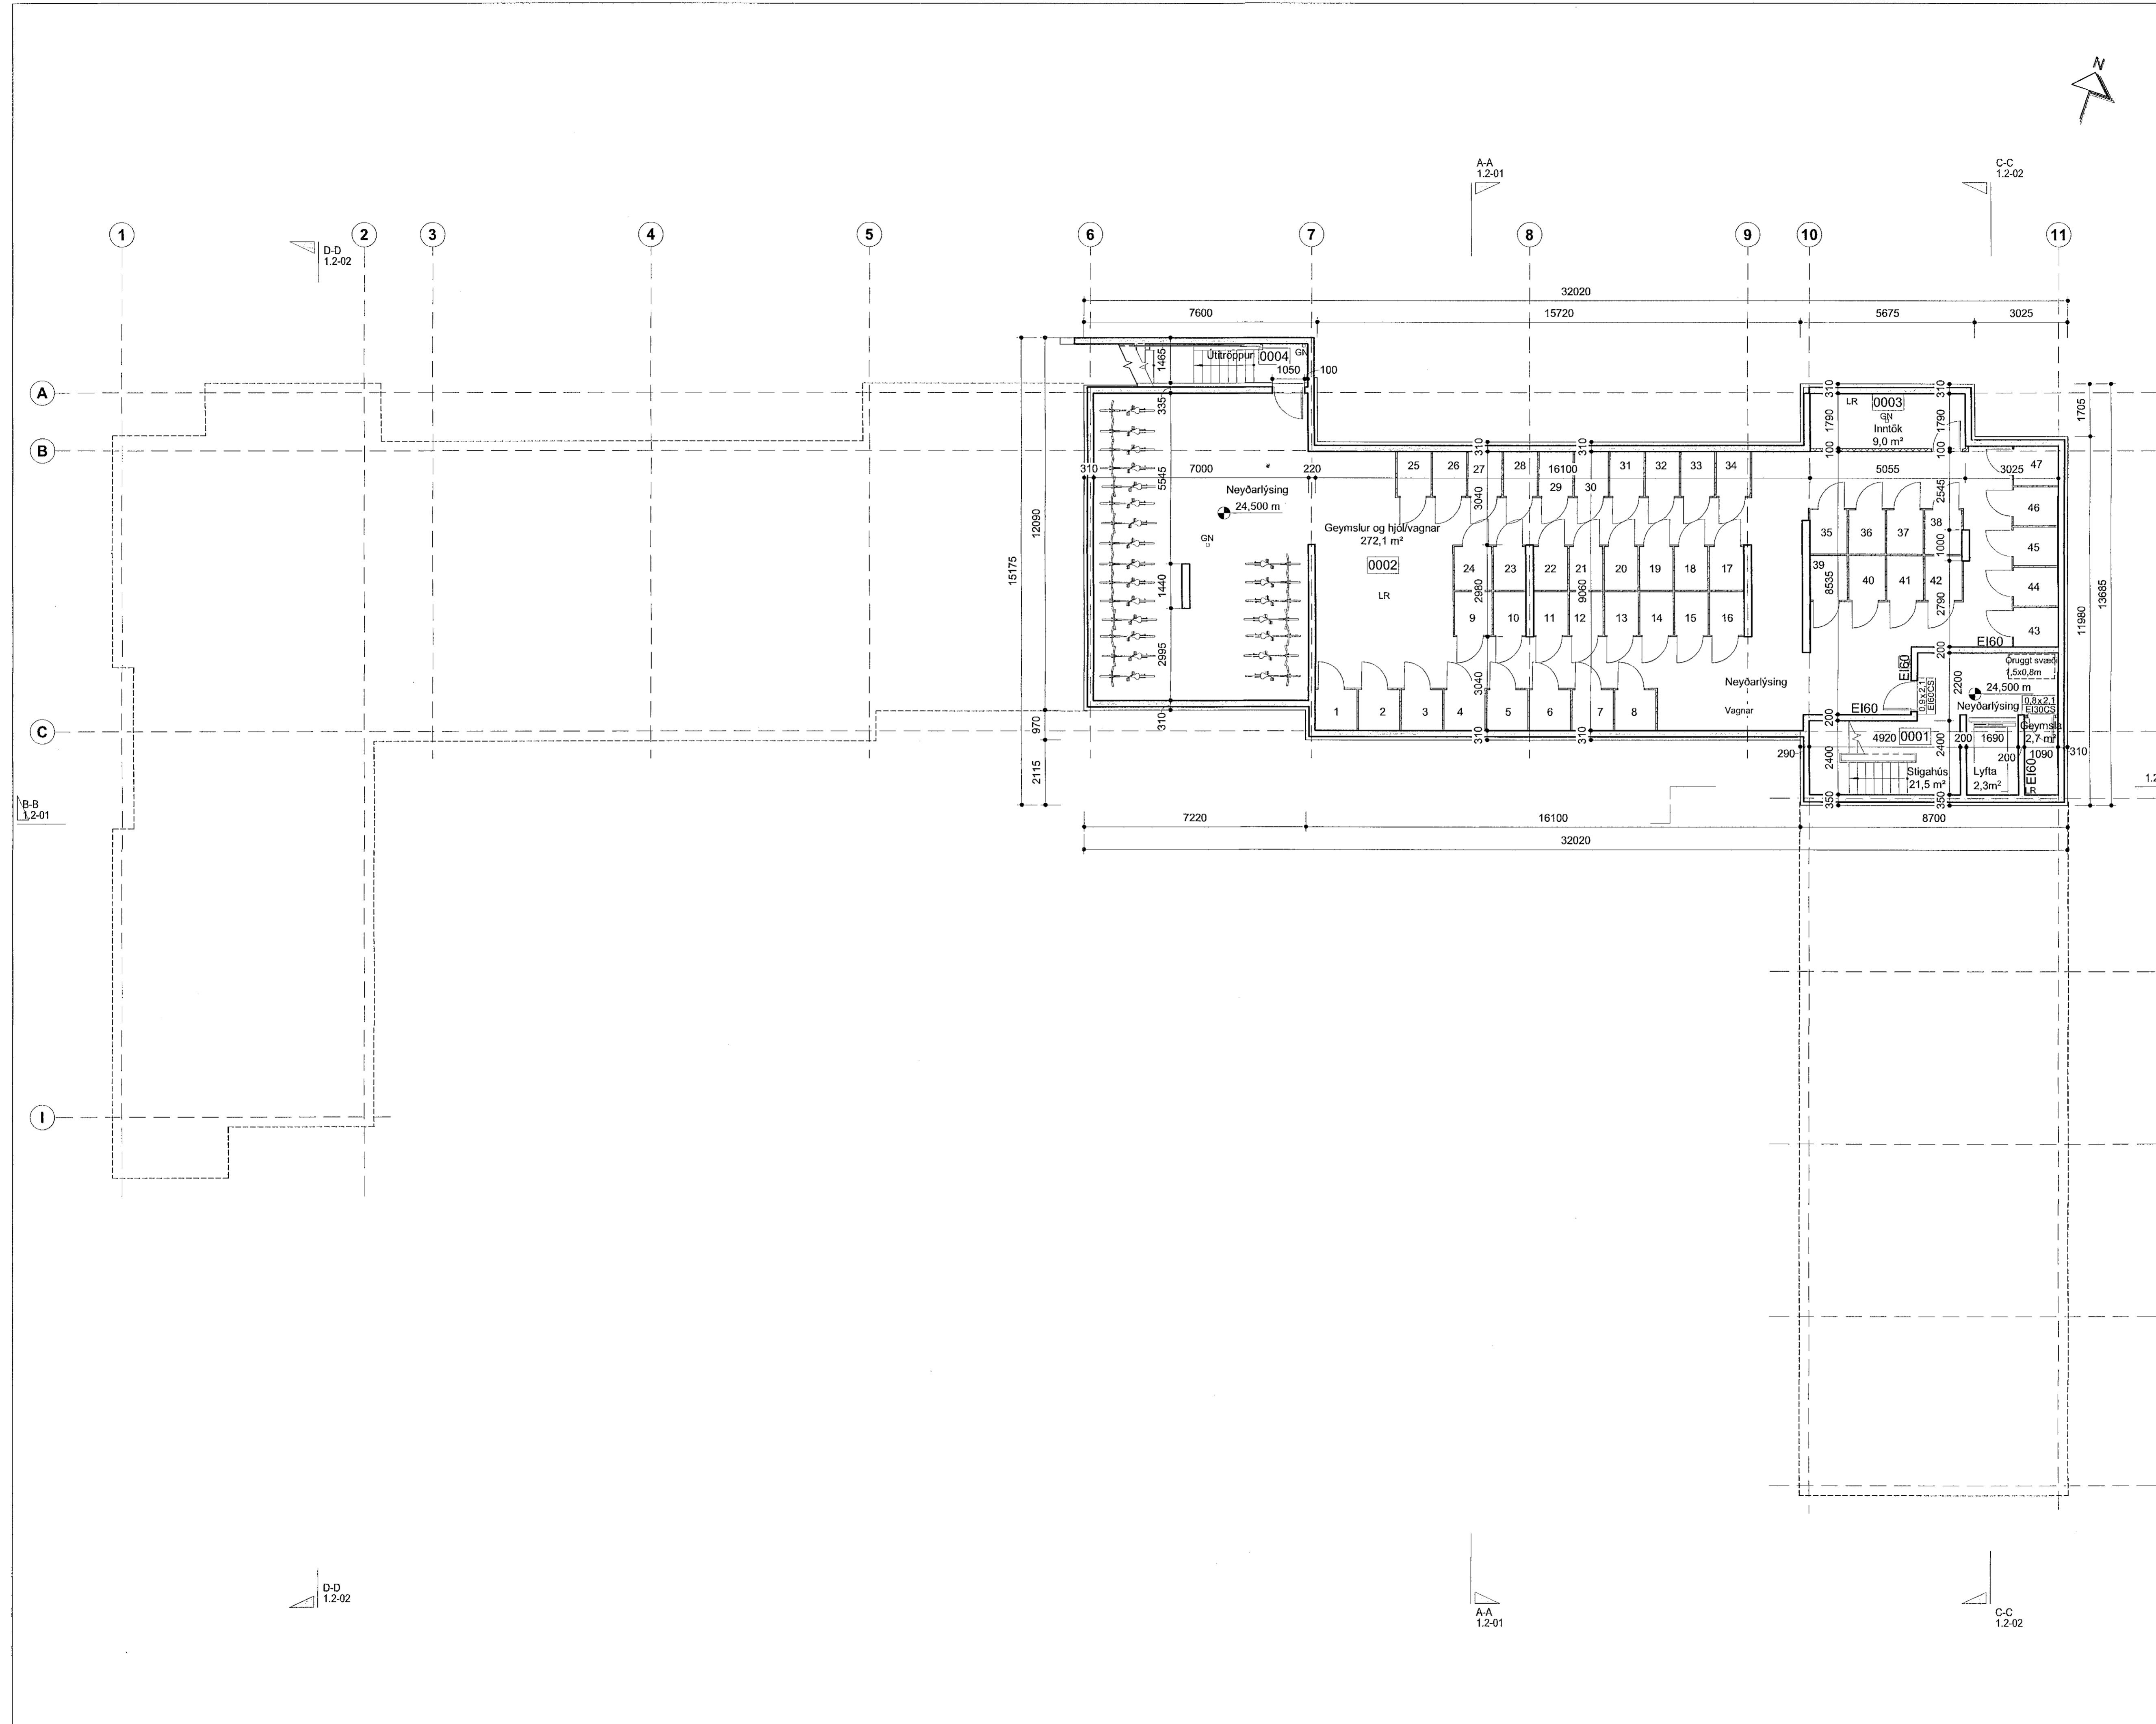

SHS
15.06.2021

Öll rétt og áfrtt tekið er að hluta eða heila, er íbúð samþykkt þó hluti sé skráður á höfuðmálum.