


Sampykkt bann  
16. JÚNÍ 2021  
Byggingarfulltrúinn í Hafnarfjarð  
Sigrún Þorvaldsson

2.2x2.2 Ei60Csm	Brunalokanir
GN	Gölfurdufall
LR	Loftræsting

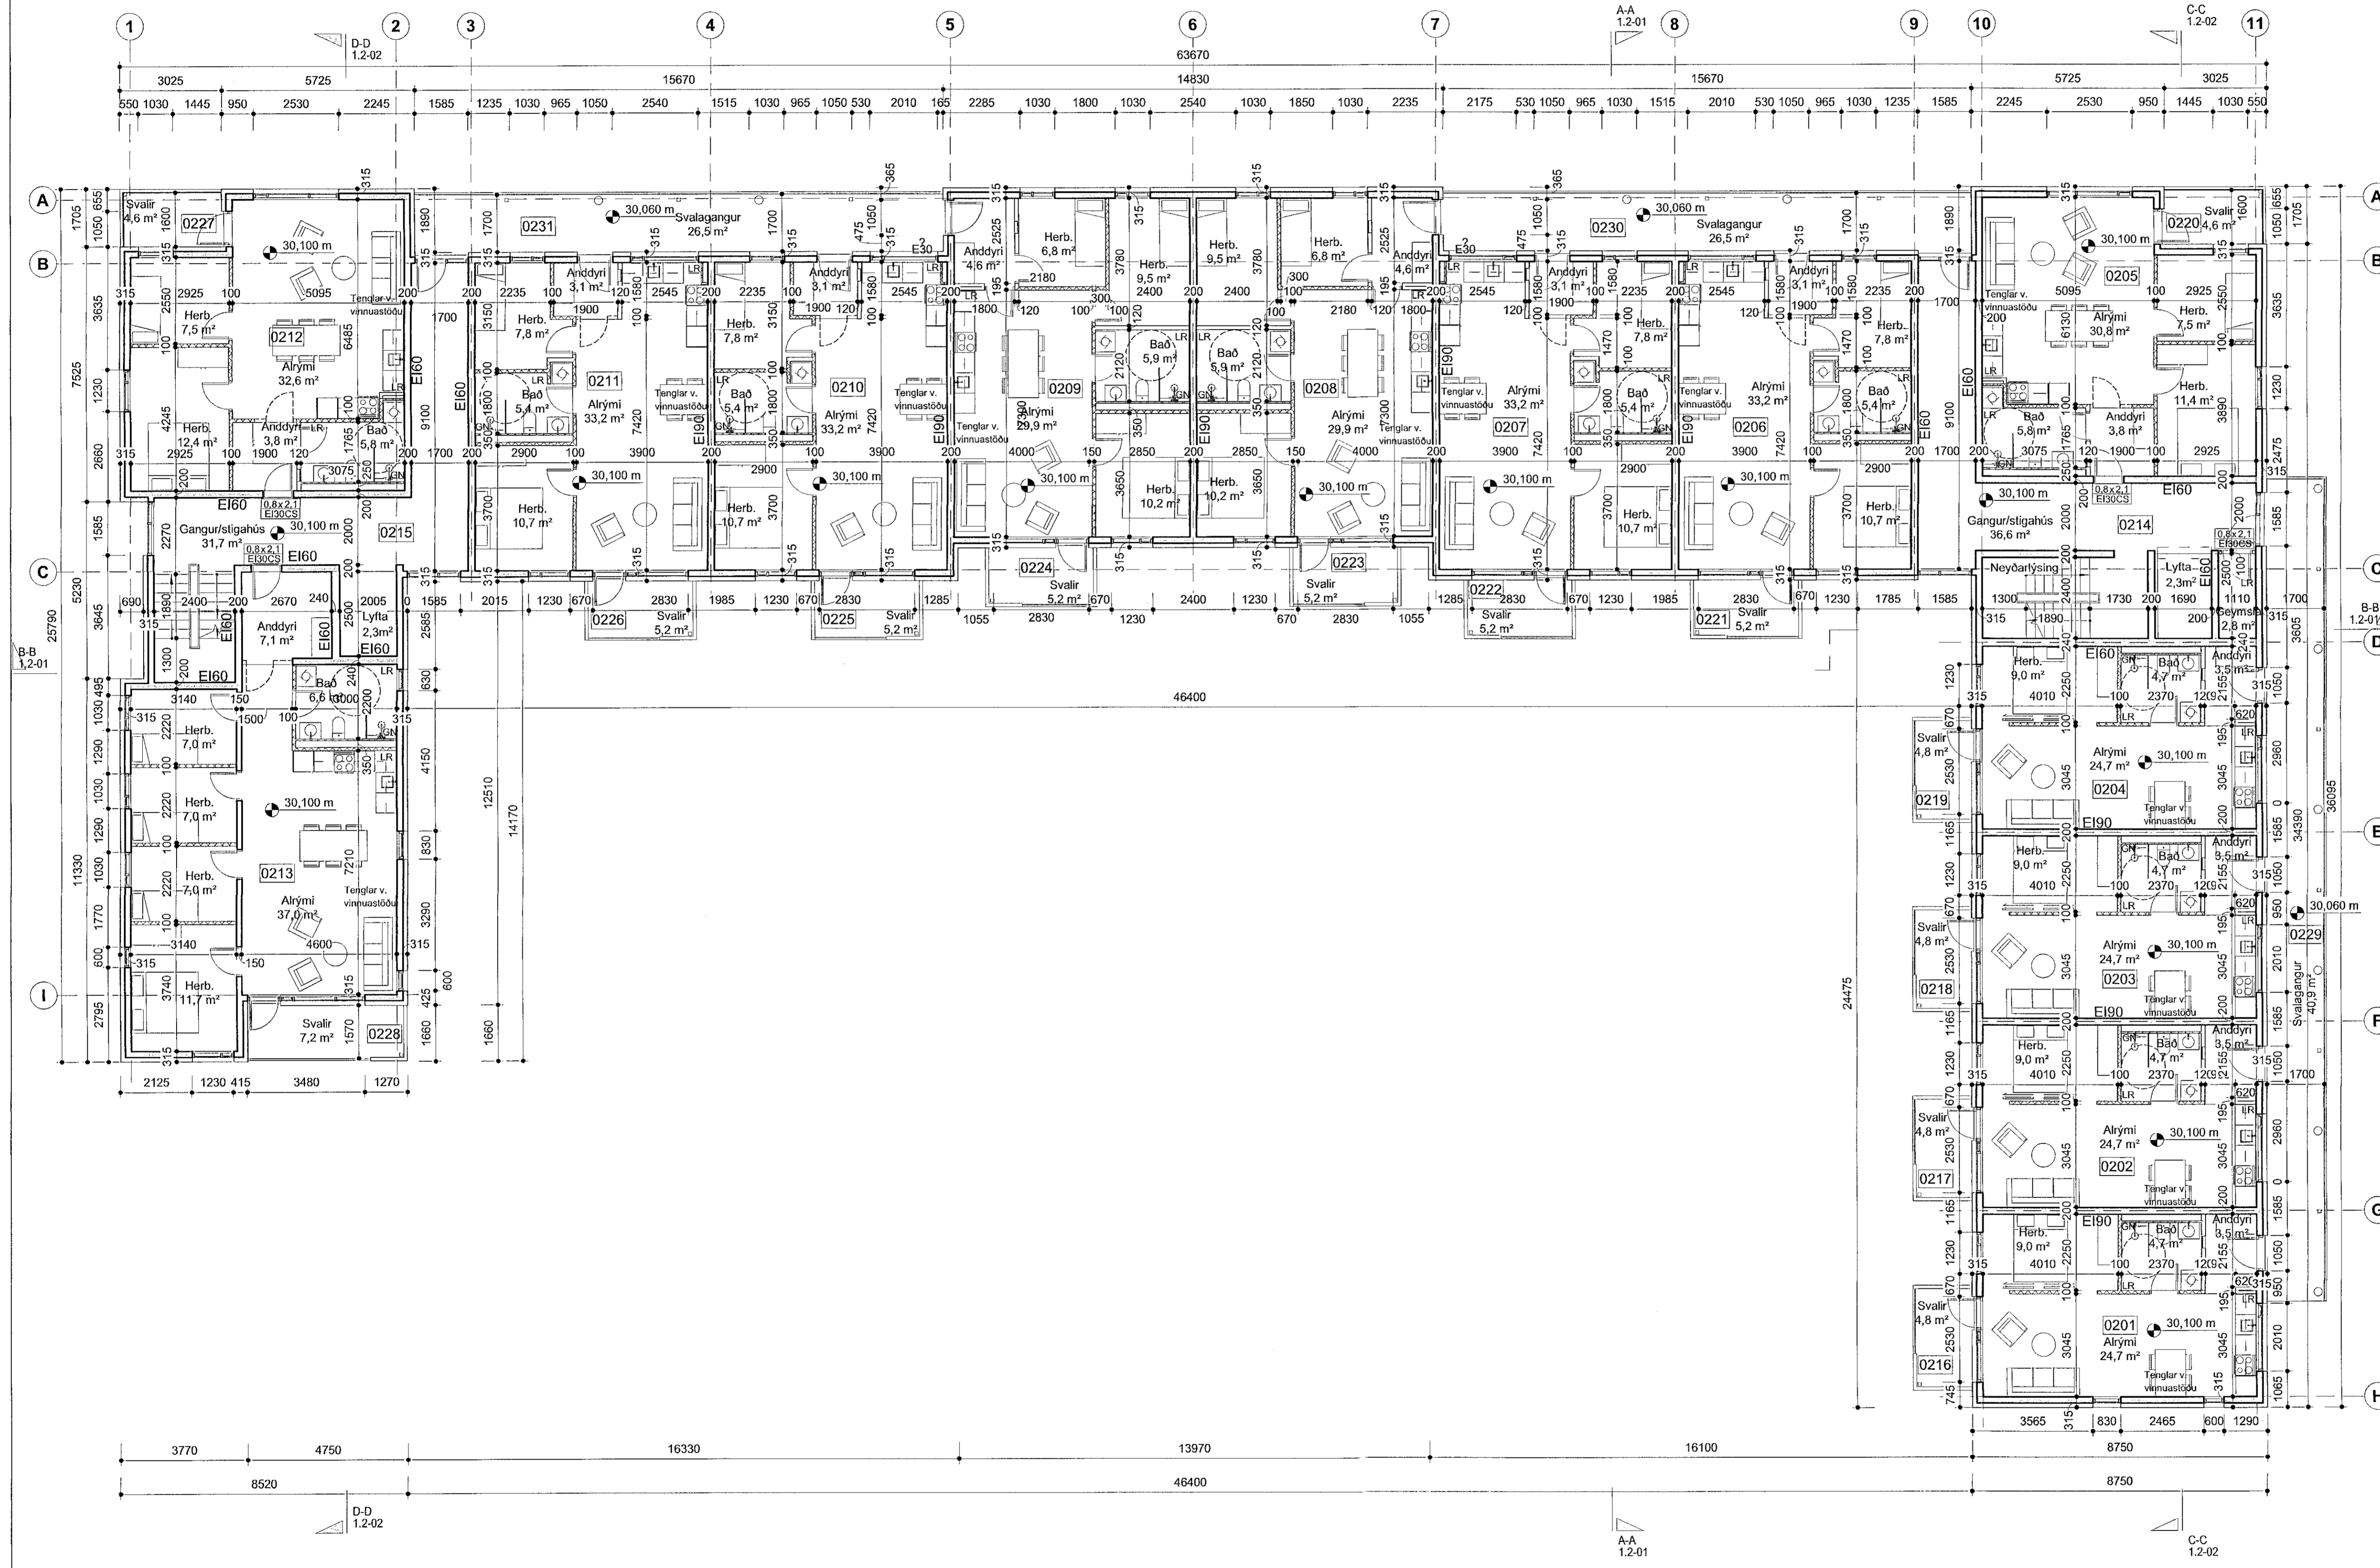

SHS  
15.06.2021

A 31.05.2021 HI Br.v.athugas.bulltrúa



VERKREIÐI  
**Nónhamar 1-3, 221 Hafnarfj.**  
Fjölbýlishús, mhl 01  
Aðaluppdrættir

VERK  
Grunnmynd 2.hæð

MÁL:  
1 : 100  
FRASNAÐ:  
ÁÁ  
TEKNIFRÖG:  
ISC  
VERKINGMER  
FL. TEKNIINGANDÖMUR  
GÍT  
DAGS.:  
07.05.2021  
TEKNIÁB:  
HI/IL  
753-16 04 1.1-21 A

SÁMFR. Asgeir Asgeirsson  
ARKH. MARK SAMARK. KL.000161-5429

Öl afnot og afrit tekiðna. að hluta eða heild, er háð samþykki helmsa, skv. ákvarðum bítundalaaga.