


Útlit - Austur

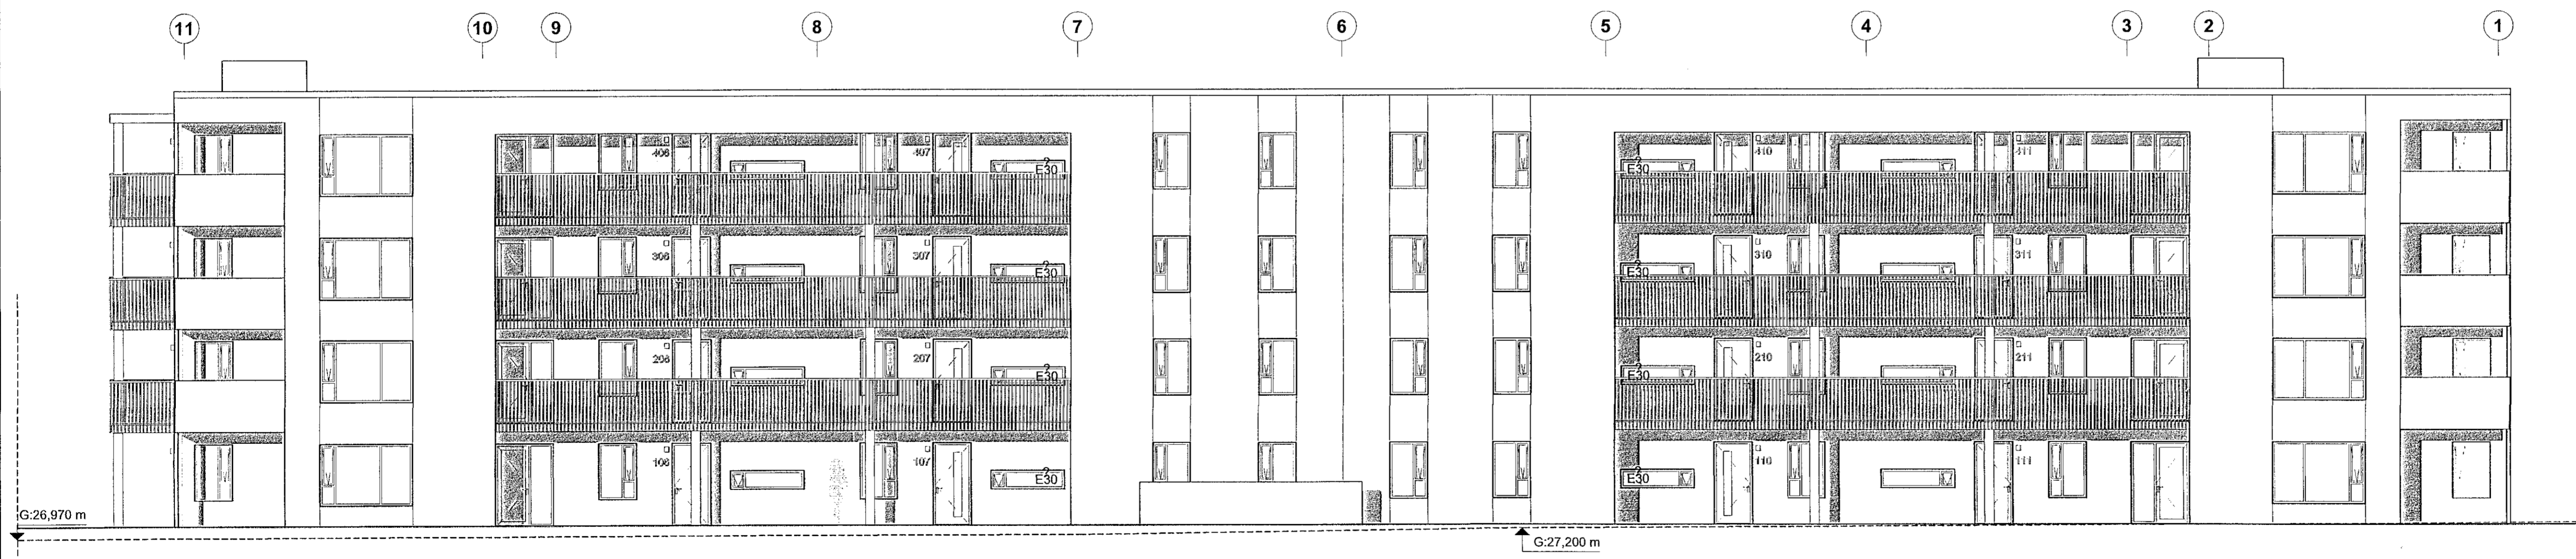

Útlit - Norður

MANNVIT.N
S.H.S.
15.06.2021
A 31.05.2021 HI Br.v.athugas.b.fulltrúa
BREYTINGAR



VERKHEITI
Nónhamar 1-3, 221 Hafnarfj.
Fjölbýlishús, mhl 01
Aðaluppdrættir
VERK
Útlit - Austur / Norður

MÁL: 1 : 100
MÁNNÁÐ: ÁÁ
YERFPARÍÐ: ISC
VERKNAÐMÉR: 753-16
DAGS.: 07.05.2021
TEKNAÐ: HMIL
FL. TEKNIÐANDMÉR: 04
OTO: 1.3-01
A
SAMP. Ásgætt Ásgeirsson Arkitekt MVA SAMMRK KL.060161-5429

Öll árit og afrit tekið þess. Öll hluta eða heild, er háð samþykkt fulltrúa, stv. akveðum höfundabáða.