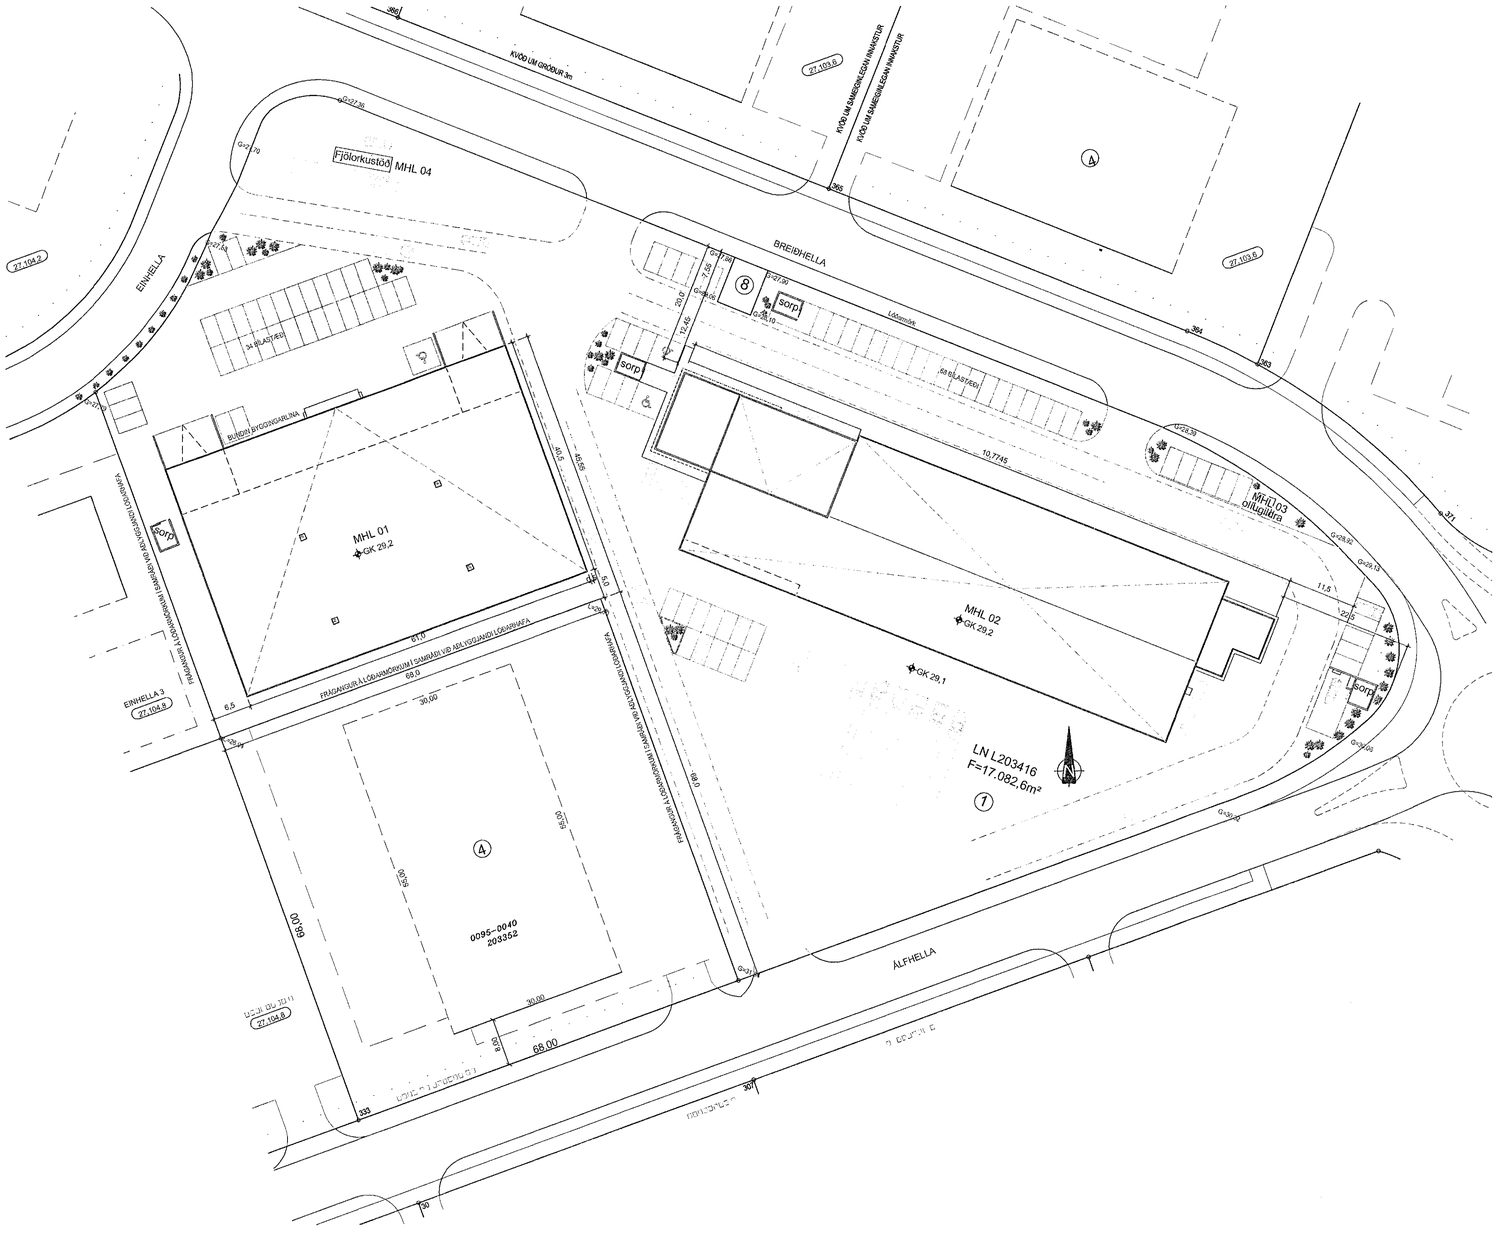
KVÖD UM GRÖÐUR 3m
KVÖD UM SAMÞYKKTAN HÚNASTÚR
Fjölorkustöð MHL 04
BREIÐHELLA
EINHELLA
ÁLFHELLA
EINHELLA 3
27.104.8
27.103.8
27.104.2
BURÐAR BYGGINGARLINA
24 BÍLASTÆÐI
68 BÍLASTÆÐI
sorp
MHL 01
GK 29,2
MHL 02
GK 29,2
GK 29,1
MHL 03
olíugildra
FRÁGANGUR Á LÓÐARMÖRKUM Í SAMRÆÐI VIÐ AÐLIGGJANDI LÓÐARHAFA
DRÁNARGIL Á LÓÐARMÖRKUM Í SAMRÆÐI VIÐ AÐLIGGJANDI LÓÐARHAFA
0095-0040
203352
LN L203416
F=17.082,6m²
68,00
69,00
30,00
10,7745
11,5
6,0
6,5
40,5
45,55
68,0
7,58
20,16
12,45
1,00
2,85
0,20
0,29
0,30
0,10
0,28
0,29
0,08
0,28
0,28
0,13
0,08
0,08
0,10
0,27
0,36
0,36
0,36