


Samþykkt þann
20. JÚLÍ 2022
Byggingarfulltrúinn í Hafnarfirði
Sölun Þjornadóttir

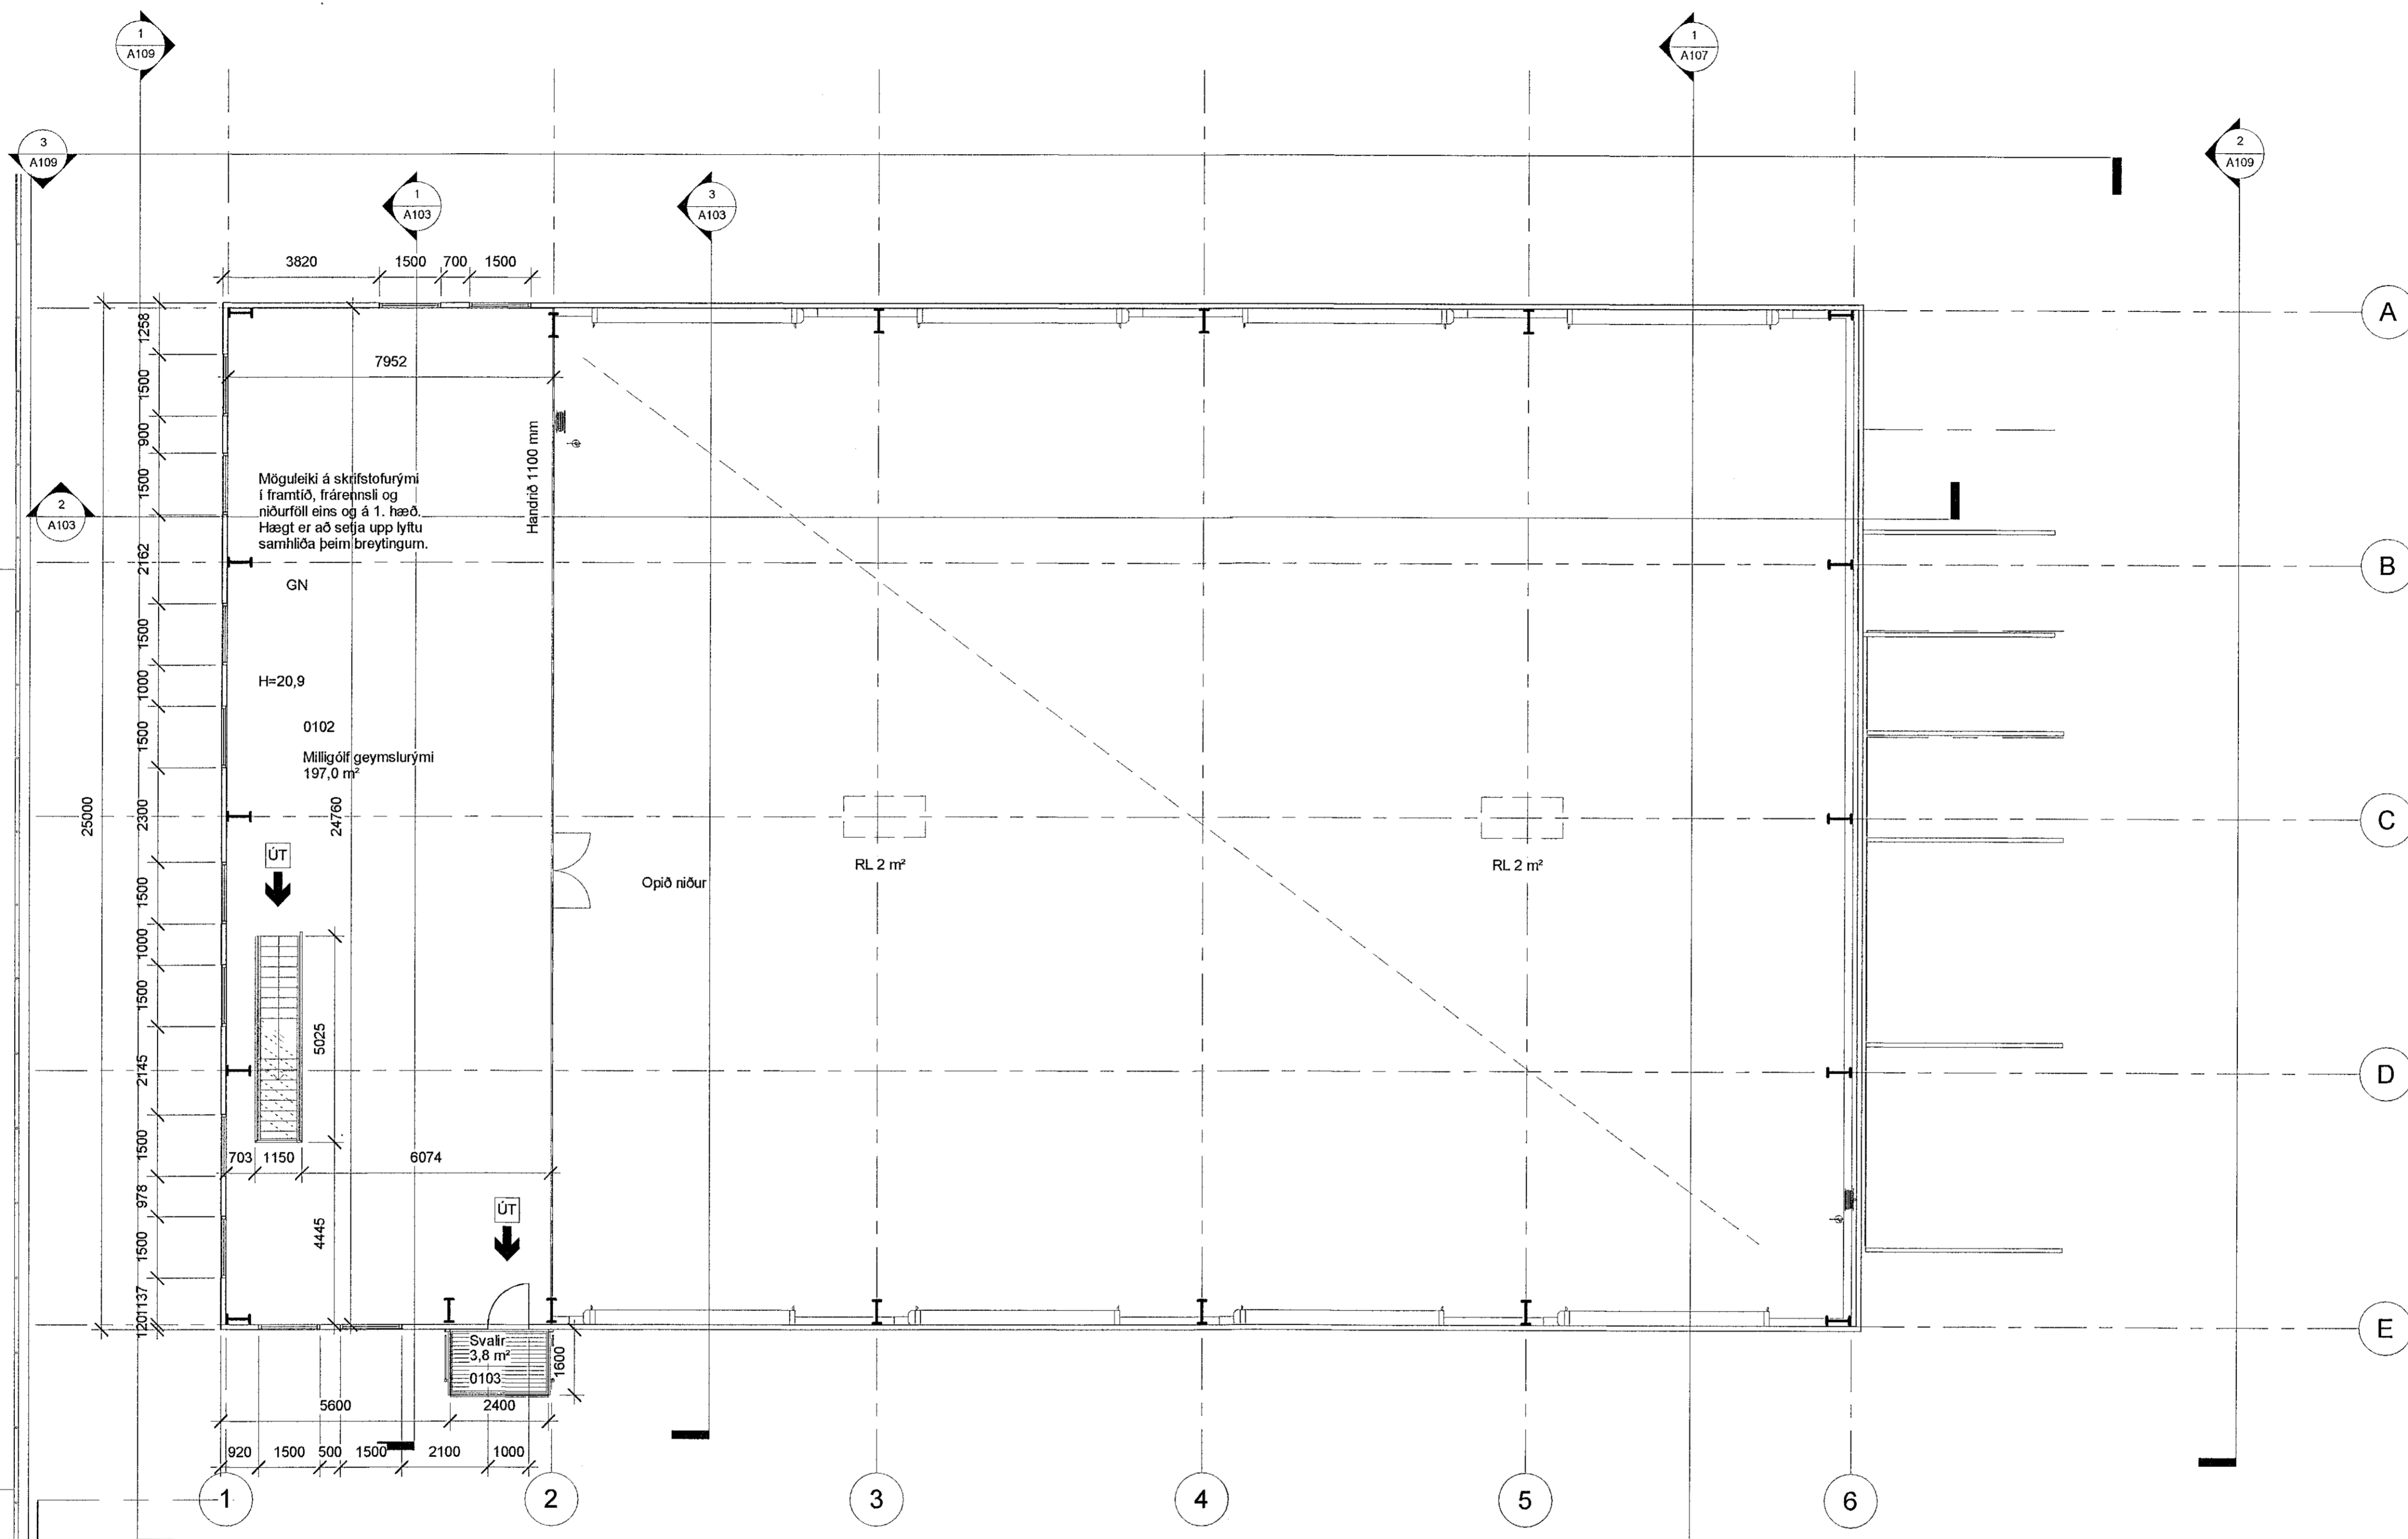

1 05 Milligólf
1 : 100

HEILBRIGDISEFTIRLIT
HAFNARFJARDAR-
OG KÖPAVOGSSVÆDIS
Garðatorgi 5 210 Garðabæ
19.07.2022



Digitally signed by
Guðmar H. Kinnegjesson
DN: cn=Guðmar H.
Kinnegjesson, o=Guðmar
H. Kinnegjesson, ou=Guðmar
H. Kinnegjesson, email=guðmar.h.
kinnegjesson@net.is, c=IS
Date: 2022.07.19 14:42

S.H.S.
5.07.22

Útg.	Dags.	Skýring	Br.af.
Verkefni: Íðnaðarhús			
Heimilisfang: Gjáhella 9			
Verkefngund:			
Landnúmer:	203402	Staðgreinir:	
Blaðstærð A1			
Milligólf			
Hannað af:	Vigfús Halldórsson	Matshluti:	01
Telknað af:	Vigfús Halldórsson	Mælikvarði:	1 : 100
Yfirfarið af:	Vigfús Halldórsson	Dagsetning:	11-02-2019
Samþykkt: Vigfús HALDÓRSSON			
BALSÍ ehf. 6411192-100		Vigfús Halldórsson Byggingafræðingur 011 Blákapogata 3, 113 Reykjavík 898-4508 vigfus.h@intermetis	
0001	-	-	A104
Verknúmer	Svæði	Áfangi	Ábyrgð
Númer	Númer	Númer	Númer
HÖNNUNUR ÁSKILUR SER ALLAN RETT Á TEIKNINGUM. FÖLÐIÐ ER HÁÐ SPÉKLEGGU SAMMYN			



Útgáfa: 18.7.2022 08:55:22 Úpræntun: 01/28/19