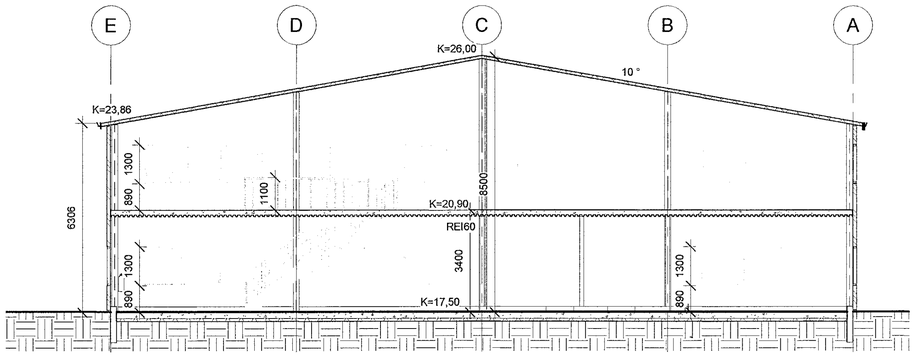

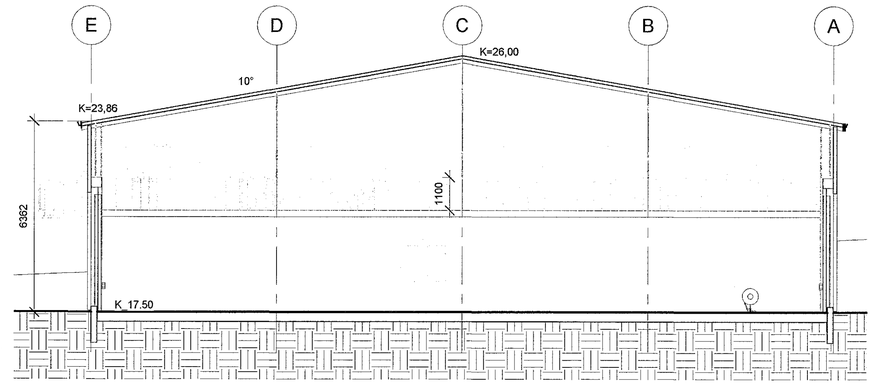

1 Snið 1
1 : 100

3 Snið 3
1 : 100

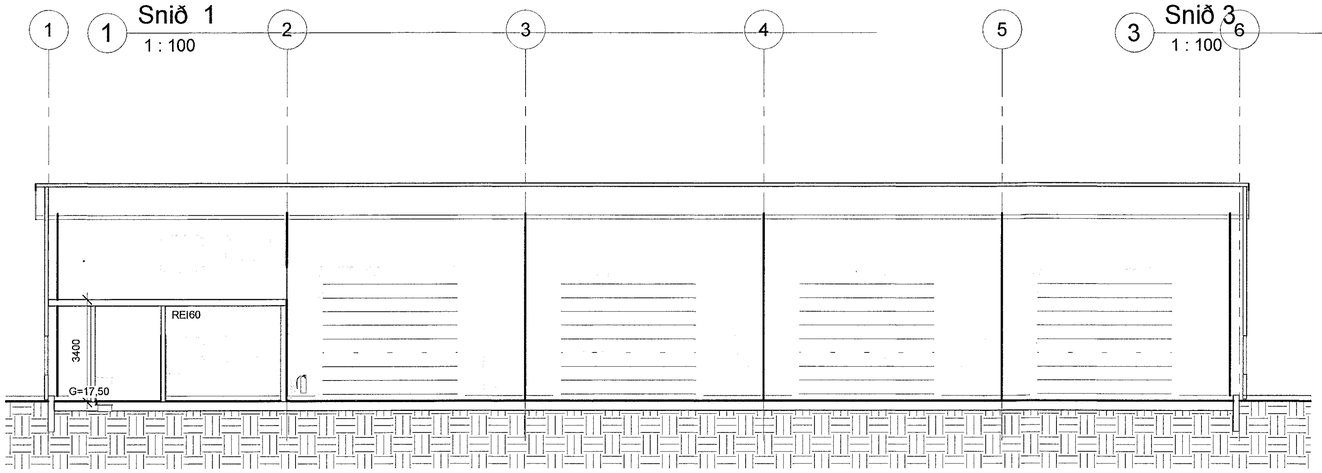

2 Snið 2
1 : 100

Samþykkt þann
20. JÚLÍ 2022
Byggingarfulltrúinn í Hafnarfirði

20.07.2022

SHS
5.07.22

Digitally signed by Gunnar H Kristjansson
DN: cn=Gunnar H Kristjansson, o=Gunnar H Kristjansson c=IS Kolland 1H3 Iceland o=Brunahönnun sf. e=brunahonnun@brunahonnun.com
Reason: I am the author of this document
Location:
Date: 2022-07-19 14:45Z

Útg.	Dags.	Skýring	Br.af:

Verkheiti:
Iðnaðarhús

Heimilisfang:
Gjáhella 9

Verktegund:

Landnúmer: 203402 | Staðgreinir:

Blaðstærð A1

Sneiðingar

Hannað af:	Vigfús Halldórsson	Matshluti:	01
Teiknað af:	Vigfús Halldórsson	Mælikvarði:	1 : 100
Yfirfarið af:	Vigfús Halldórsson	Dagsetning:	11-02 2019

Samþykkt: Vigfús HALLD

BALSI EHF
Kt. 431199-2469
Vigfús Halldórsson
Byggingafræðingur BFI
Biskupsgata 3, 113 Reykjavík
8984908
vigfus.h@internet.is

0001	–	–	– A	A103	
Verknúmer	Svæði	Áfangi	Ábyrgð	Númer	Útgáf

HÖNNUÐUR ÁSKILUR SÉR ALLAN RÉTT Á TEIKNINGUM - FJÖLFÖLDUN ER HÁÐ SKRIFLEGU SAMÞYKKI

1:100 0 1 2 3 4 5 m

Blaðstærð: A1

Vistað: 19.7.2022 08:55:14 Útprentun: 01/26/19

Skrá: F:\Vigfús Halldórsson\Teikningar\Gjáhella 9\Gjáhella 9 Revit teikning\Gjáhella 9.0148.rvt-2022-1-juni.rvt