

G 20,06


Lóðarmörk

G 18,19

Lóðarmörk

L 17,90

Samþykkt þann
20. JÚLÍ 2022
Byggingarfulltrúinn í Hagkerfi
Sólun Þrymsdóttir

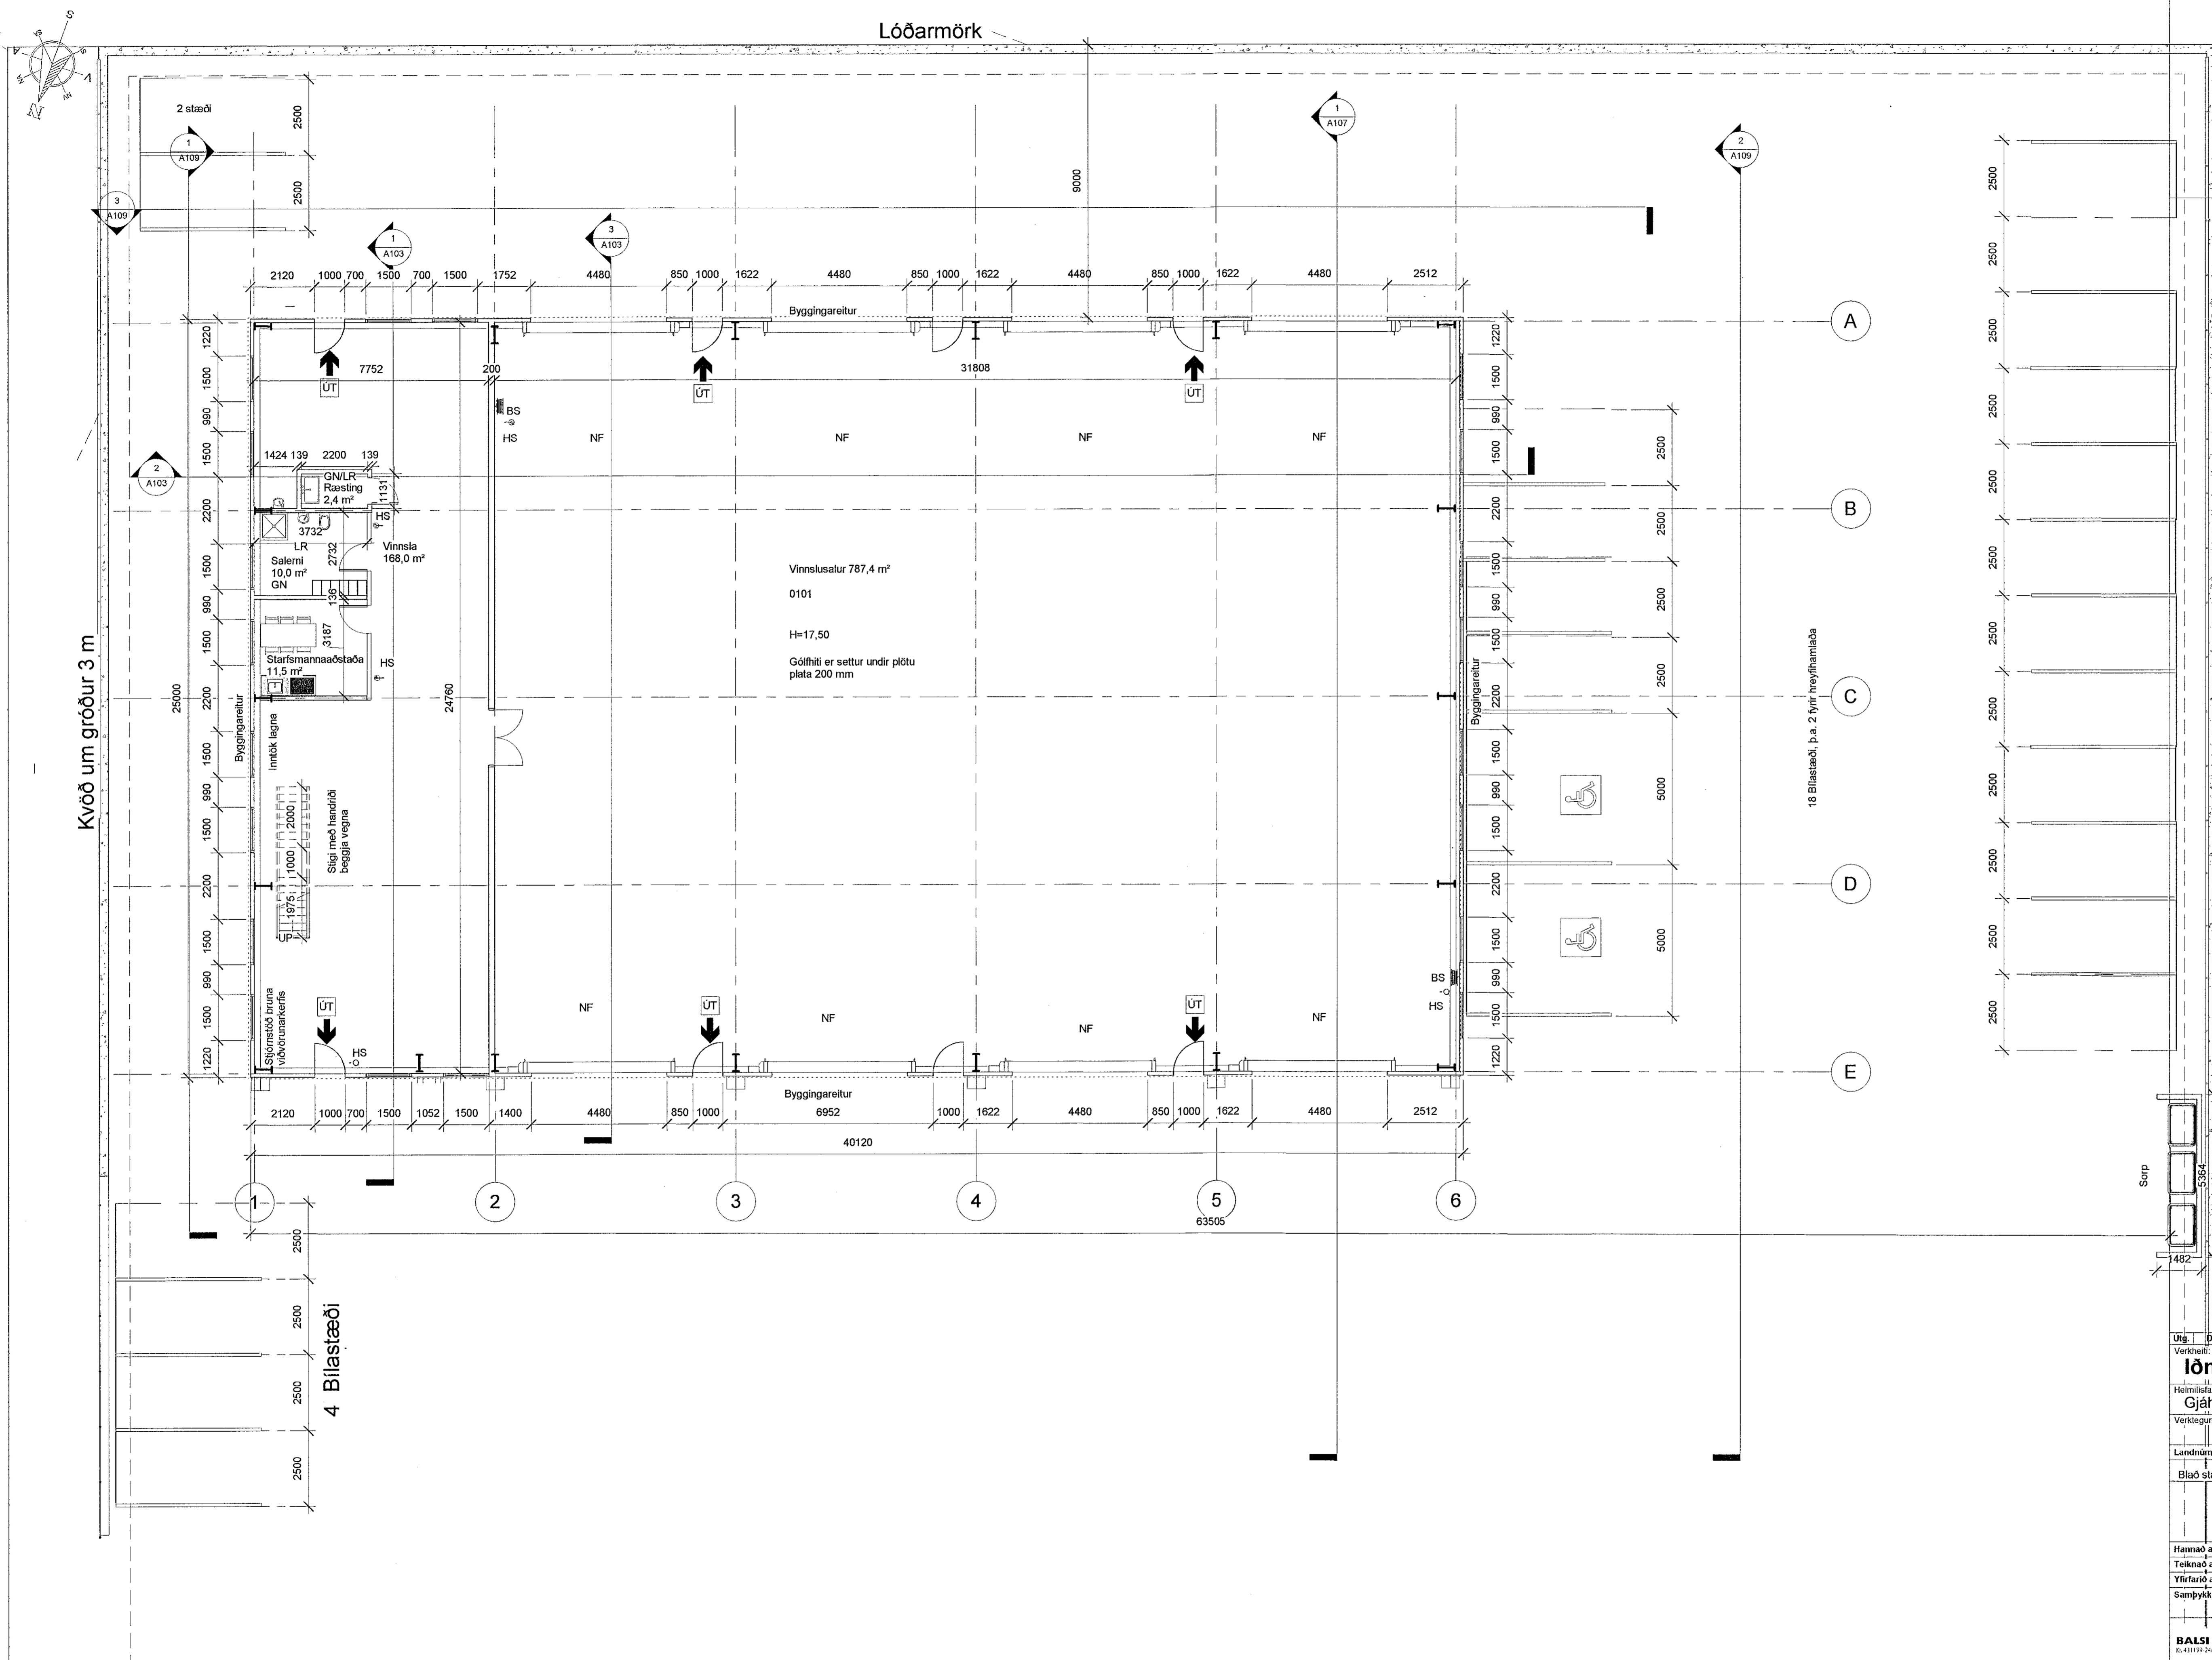

Kvöð um gróður 3 m

4 Bílastæði

18 Bílastæði, þ.a. 2 fyrir breyflamaða

Lóðarmörk

HEILBRIGÐISEFTIRLIT
HAFNARFIJARDAR-
OG KÓPVOGSSVÆÐIS
Garðatorgi 5 - Þúrnáðgætt
10/7-2022 Þurkellur



Digitally signed by
Guðmar H. Kristjánsson
CHK certificate ID:
Kristjánsson.gu@gu.is
Höfundur: Vigfus Halldórsson
Lönd: IS-113 Reykjavík
E-mail: vigfus@internet.is
Revison: I am the author
of this document
Date: 2022-07-19
14:42z

SHS
5.07.22

02 Grunnmynd
1:100

Lóðarmörk



Útg.	Dags.	Skýring	Br.af.
Verkefni:			
Íðnaðarhús			
Heimilisfang:			
Gjáhella 9			
Verktægun:			
Landnúmer: 203402			
Staðgreinir:			
Bláð stæði A1			
Grunnmynd			
Hannað af:	Vigfus Halldórsson	Matshúti:	01
Teiknað af:	Vigfus Halldórsson	Mælikvarði:	1:100
Yfirfarið af:	Vigfus Halldórsson	Dagsetning:	11-02-2019
Samþykkt:	300	VIGFUS HALDÓR	
BALSI ehf.	Vigfus Halldórsson	Byggingafræðingur BFI	
Re. 411197-249	Biskupsgata 3, 113 Reykjavík	695-4908	
	vigfus.h@internet.is		
0001	-	-	A101
Verknúmer	Svæði	Áfangi	Ábyrgð
Númer	Númer	Númer	Útgáf
HÖNDUÐUR AKRILUR SÉR ALMANA HÉTTA Á TEIÖNGUM. FÖLJUDÖMUR ER LÁÐ SKAFLAÐU SAMÞYKKT			

Skýring: 18.7.2022 08:58:49 Útgáfa: 01/2019

Skýring: F:\Vigfus Halldórsson\Teikningar\Gjáhella 9\Gjáhella 9 Revit teikning\Gjáhella 9.0148.rvt-2022-1-juni.rvt

Bláðstæði: A1