


HEIMREIÐ G7

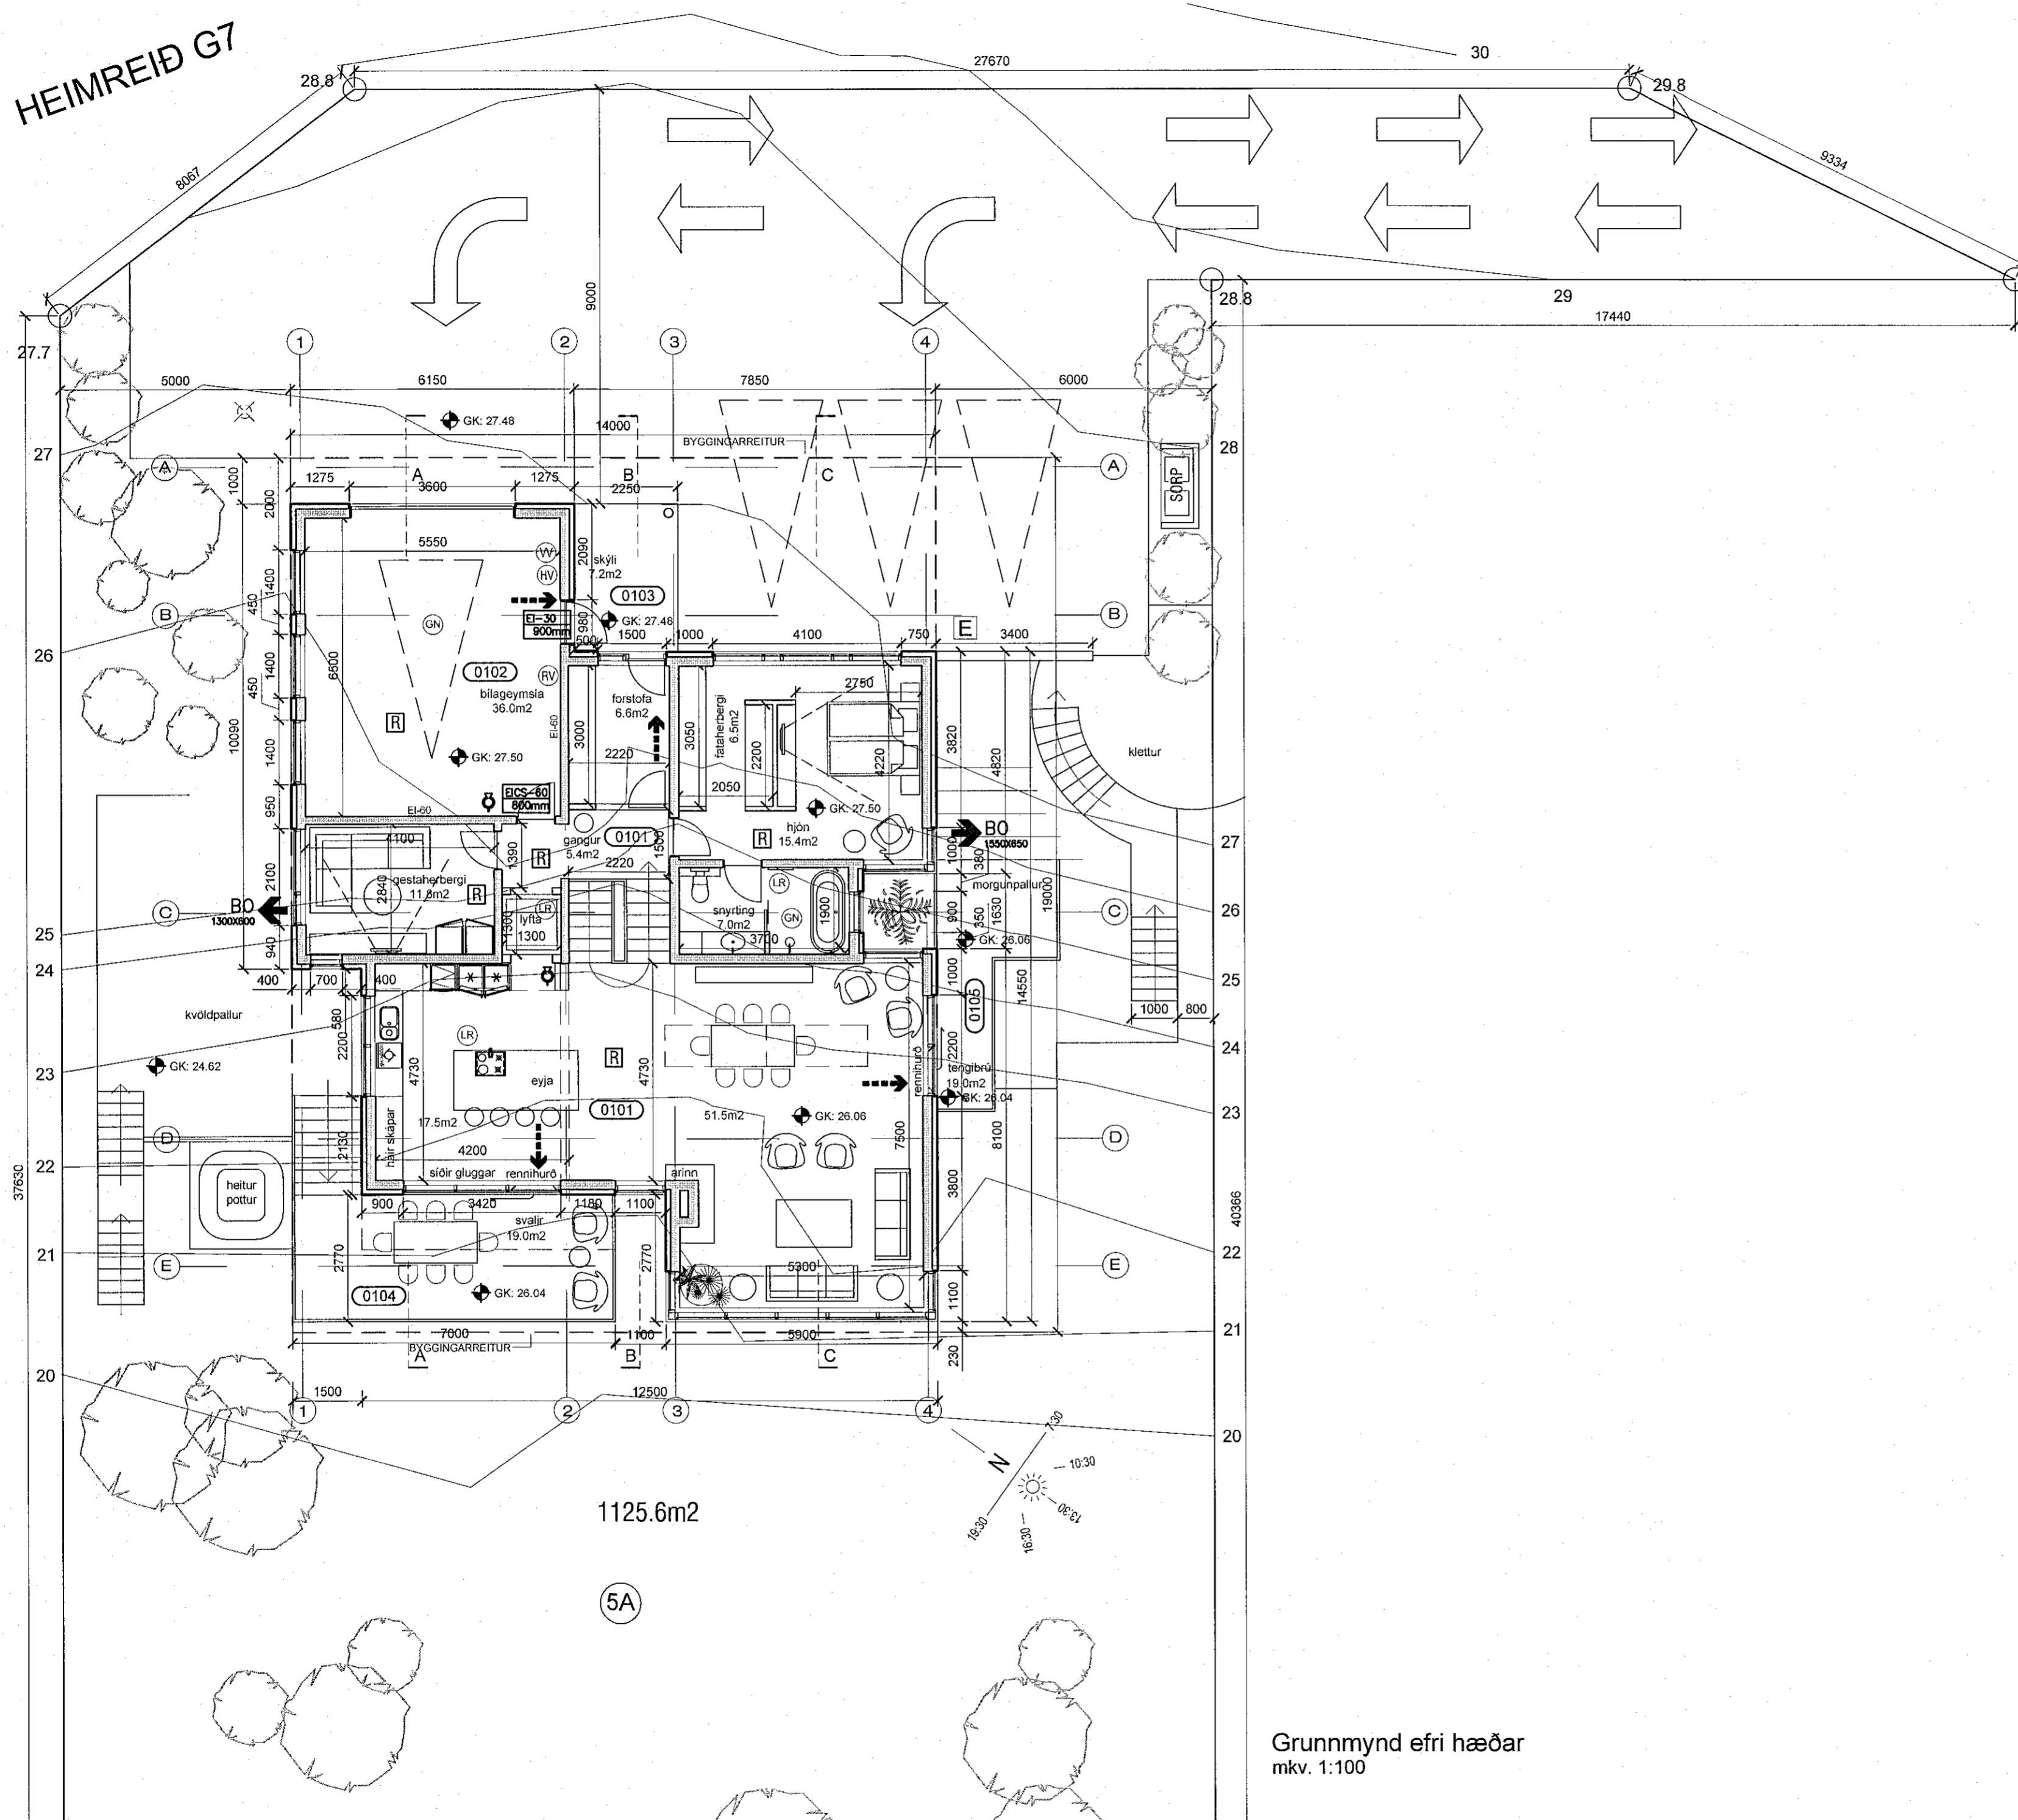

Sampykkt þann  
20. JÚLÍ 2022  
Byggingarfulltrúinn í Hafnarfirði  
Sólrún Þorvaldsson

- TÁKN:**
- Veggir og hæðaskil með merktri brunamótstöðu **EL-60**
  - Björgunarp **BO**
  - Flóttaleið **→**
  - Reykskynjari **R**
  - Slökkvitæki **♂**
  - Rýmisnúmer **(101)**
  - Loftræst rými **(LR)**
  - Gólfniðurfall **(GN)**
  - Hitaveita **(HV)**
  - Vatnsveita **(VV)**
  - Rafmagnsveita **(RV)**
  - Þakniðurfall **PNF**
  - Hleðslustöð fyrir rafbíla **E**

B 13.07.22 Hús færirst innan byggingarreits KE KE  
útg. dags. skýring teiknað yfirfarið

ÍBÚÐARHÚS  
GLITBERG 5A - F2330117  
HAFNARFIRÐI  
AÐALUPPDRAÐTUR  
grunnmynd efri hæðar

verknúmer	landeignanúmer	staðgreinir
21/22	L217440	1400-1-27400051
teiknað	yfirfarið	kvarði
KE	KE	1:100
		dags.
		05-05-2022

teikning nr. útgáfa/breyting AOK ARKITEKTAR

arkitekt / hönnunarstjóri: Kari Eiríksson, arkitekt, kt: 070365-4059

AOK - Gunnarssundi 5 - 220 Hafnarfjörður - kt: 480318-1610  
sími: 699-0999 - email: aok@aok.is - www.aok.is

**A2** ATH! Öll mál eru í millimetrum. Öll vafaatriði skal bera undir hönnuð. Mælið ekki af teikningum, öll mál athugið á staðnum. Öll afnot og afritun teikningar, að hluta eða í heild, er háð skriflegu leyfi höfundar.

Grunnmynd efri hæðar  
mkv. 1:100