


* Aðkomuleiðir körfubíls verða 3 metra gangstígar í bland við gras og hollulagða sléga ofan á þjappað undirlag sem þolir bíla SHS. Þjörgunarsvæði eru 6,0 x 10 metrar. Aðkomuleiðir og þjörgunarsvæði verða sérstíkt til að þola stærri körfubíl SHS, SHS 6 (22 tonn). Yfirborð þjörgunarsvæða verða útfærð með burðarhæfu undirlagi sem þolir hámarksálag frá stöðfæli körfubíls (17,5 tonn). Þjörgunarsvæði eru þannig staðsett að minni körfubíl SHS (SHS 7) nær til allra svala ofan 4. hæðar sem getur þurft að bjarga frá. A teikningunni má sjá fyrirhugaðar staðsetningar þjörgunarsvæða. Fjallað er um einstök svæði í brunahönnun.

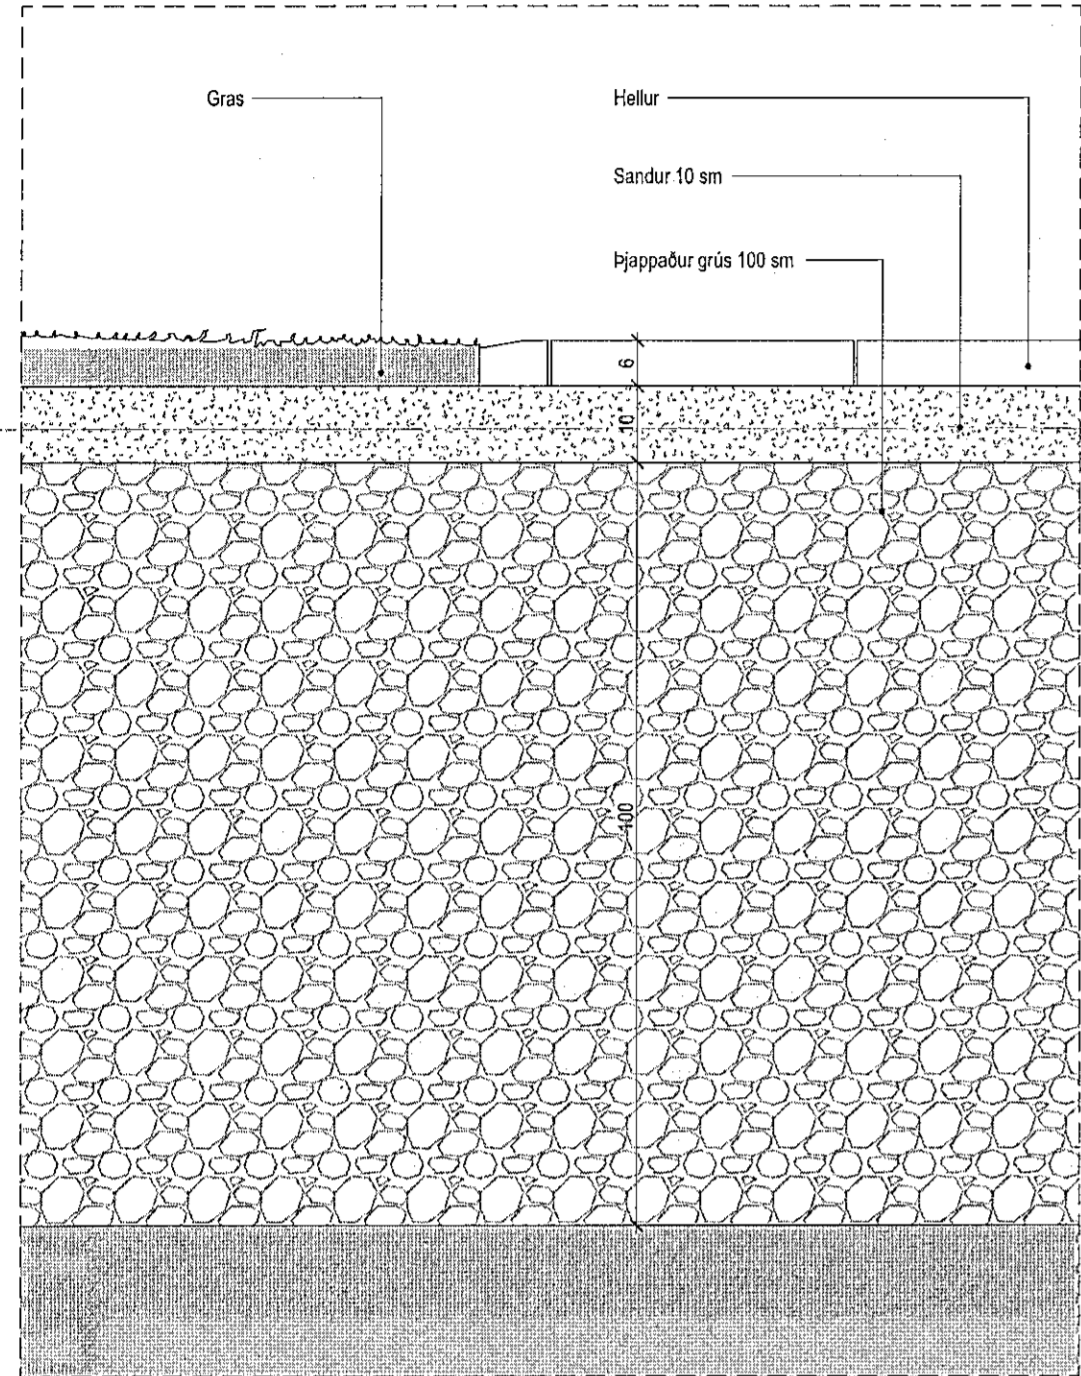

Skýrimynd: uppbygging akumuleiða slökkvibíla
1:10

MHL. 05
Djúpgámar

25
MHL.03
Áfangi 3

23
MHL.02
Áfangi 2

MHL.04
Bílageymsla
Áfangi 2

21
MHL.01
Gk=26,85
F= 5.620 m²
L231981
Áfangi 1

KVÖÐ UM LAGNIR 5m

KVÖÐ UM LAGNIR 4m

Samþykkt þann
06. JÚLÍ 2022
Byggingarráðgjafi
Sólveig Þórunn


Tákn

GN	= Gólfúrfall	Brunstákn
SN	= Skálfúrfall	Veggir og hæðaskil
LR	= Loftfæsting	E300
VLR	= Væknun loftfæsting	A-E60
PK	= Þjoppassar	A-EH20
NL	= Neykslufja	RE90
BO	= Þjörgunarpopp	REH20
R	= Reykskjóli	A-REH120
HSL	= Hándúkkjaskálf	Hurðir
ÚT	= Mektar útgöngur	E30-CS
HV	= Hítaveita	E300-CS
VV	= Váttsveita	E300-CS
RR	= Rálmagnsveita	E300-CS
ÚK	= Útkerfi	Cluggar
DS	= Dyrastími	E30
	= Felleigi við þjörgunarpopp	
	= Brunastanga	
	= Stigleðsla	
	= Stigleðsla út	
	= Stjórnstöð brunavörnunarkerfis	
	= Inntak	
	= Blástæði fyrir fallstaða	

SHS
5.07.2022

Digitally signed by
Gunnar H. Ragnarsson
DN: cn=Gunnar H.
Kristjánsson, o=Kontakt
Hafnarfjörður, c=IS
Reason: I am the author
of this document
Location:
Date: 2022.07.11 08:52Z

Útg.	Dags.	Lýsing	Nafn
------	-------	--------	------

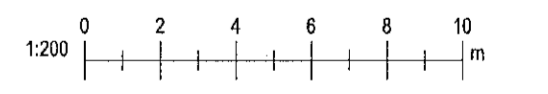

KRark
Kristinn Ragnarsson arkitekt ehf.
Hítasand 19 - 2.hæð, 201 Kópavogur
S. 564.2255, krark@krark.is
Kl. 581298.3599, www.krark.is

Hringhamar 21-25
Hafnarfjörður

Landeignarnúmer: L231981

Aðkoma slökkviliðs

Fjölbylishúsi	Aðaluppdráttur: Áfangi 1
Verknumur: 210398D	Aðalhönnuður: Kristinn Ragnarsson
Mælikvarði: As indicated	KJ 120844.2669
Dagsetning: 05.04.2022	Hönnunarskjafi:
Hönnun: KR RCM	Blá: Útgáfa:
Verkefnaftaki: RCM	L103a
Teknaði: LPM	
Yfirlit: RCM/LPM	

Aðkoma slökkviliðs. Hús A Nr.21
1:200

File: 07/04/22
Snr: 06/07/2022 16:24:12
Skrá: Autodesk Docs/210398D-Hringhamar Reitur 25.B Haf/210398D-Hringhamar Reitur 25.B Haf.vrt

Copyright © KRark. Hönnunur skráður er á milli netts áfangnum - Fjölbylið er hönnuð af Kristinni Ragnarsson.