


Tákn

GN	= Gólfurfall	Brunatákn
BN	= Þakurfall	Veggir og hæðaskil
SN	= Stúturfall	E100
LR	= Loftrásir	E100
VLR	= Vélvæn loftrásir	A-E100
PK	= Póstassar	A-E120
ML	= Málaflokkur	RE100
BO	= Björgunarpopp	RE120
R	= Reykskýrtur	A-REM120
HSL	= Handstökklækki	Huðtr
UT	= Menntuðingur	E30-CS
HV	= Hitaveita	E100-CS
VV	= Vatnaveita	E100-CS
FR	= Kallmagnaveita	Huðtr
OK	= Ölsveit	E30-CS
DS	= Dyrasími	RE100
		E100-CS
		Gluggar
		E30

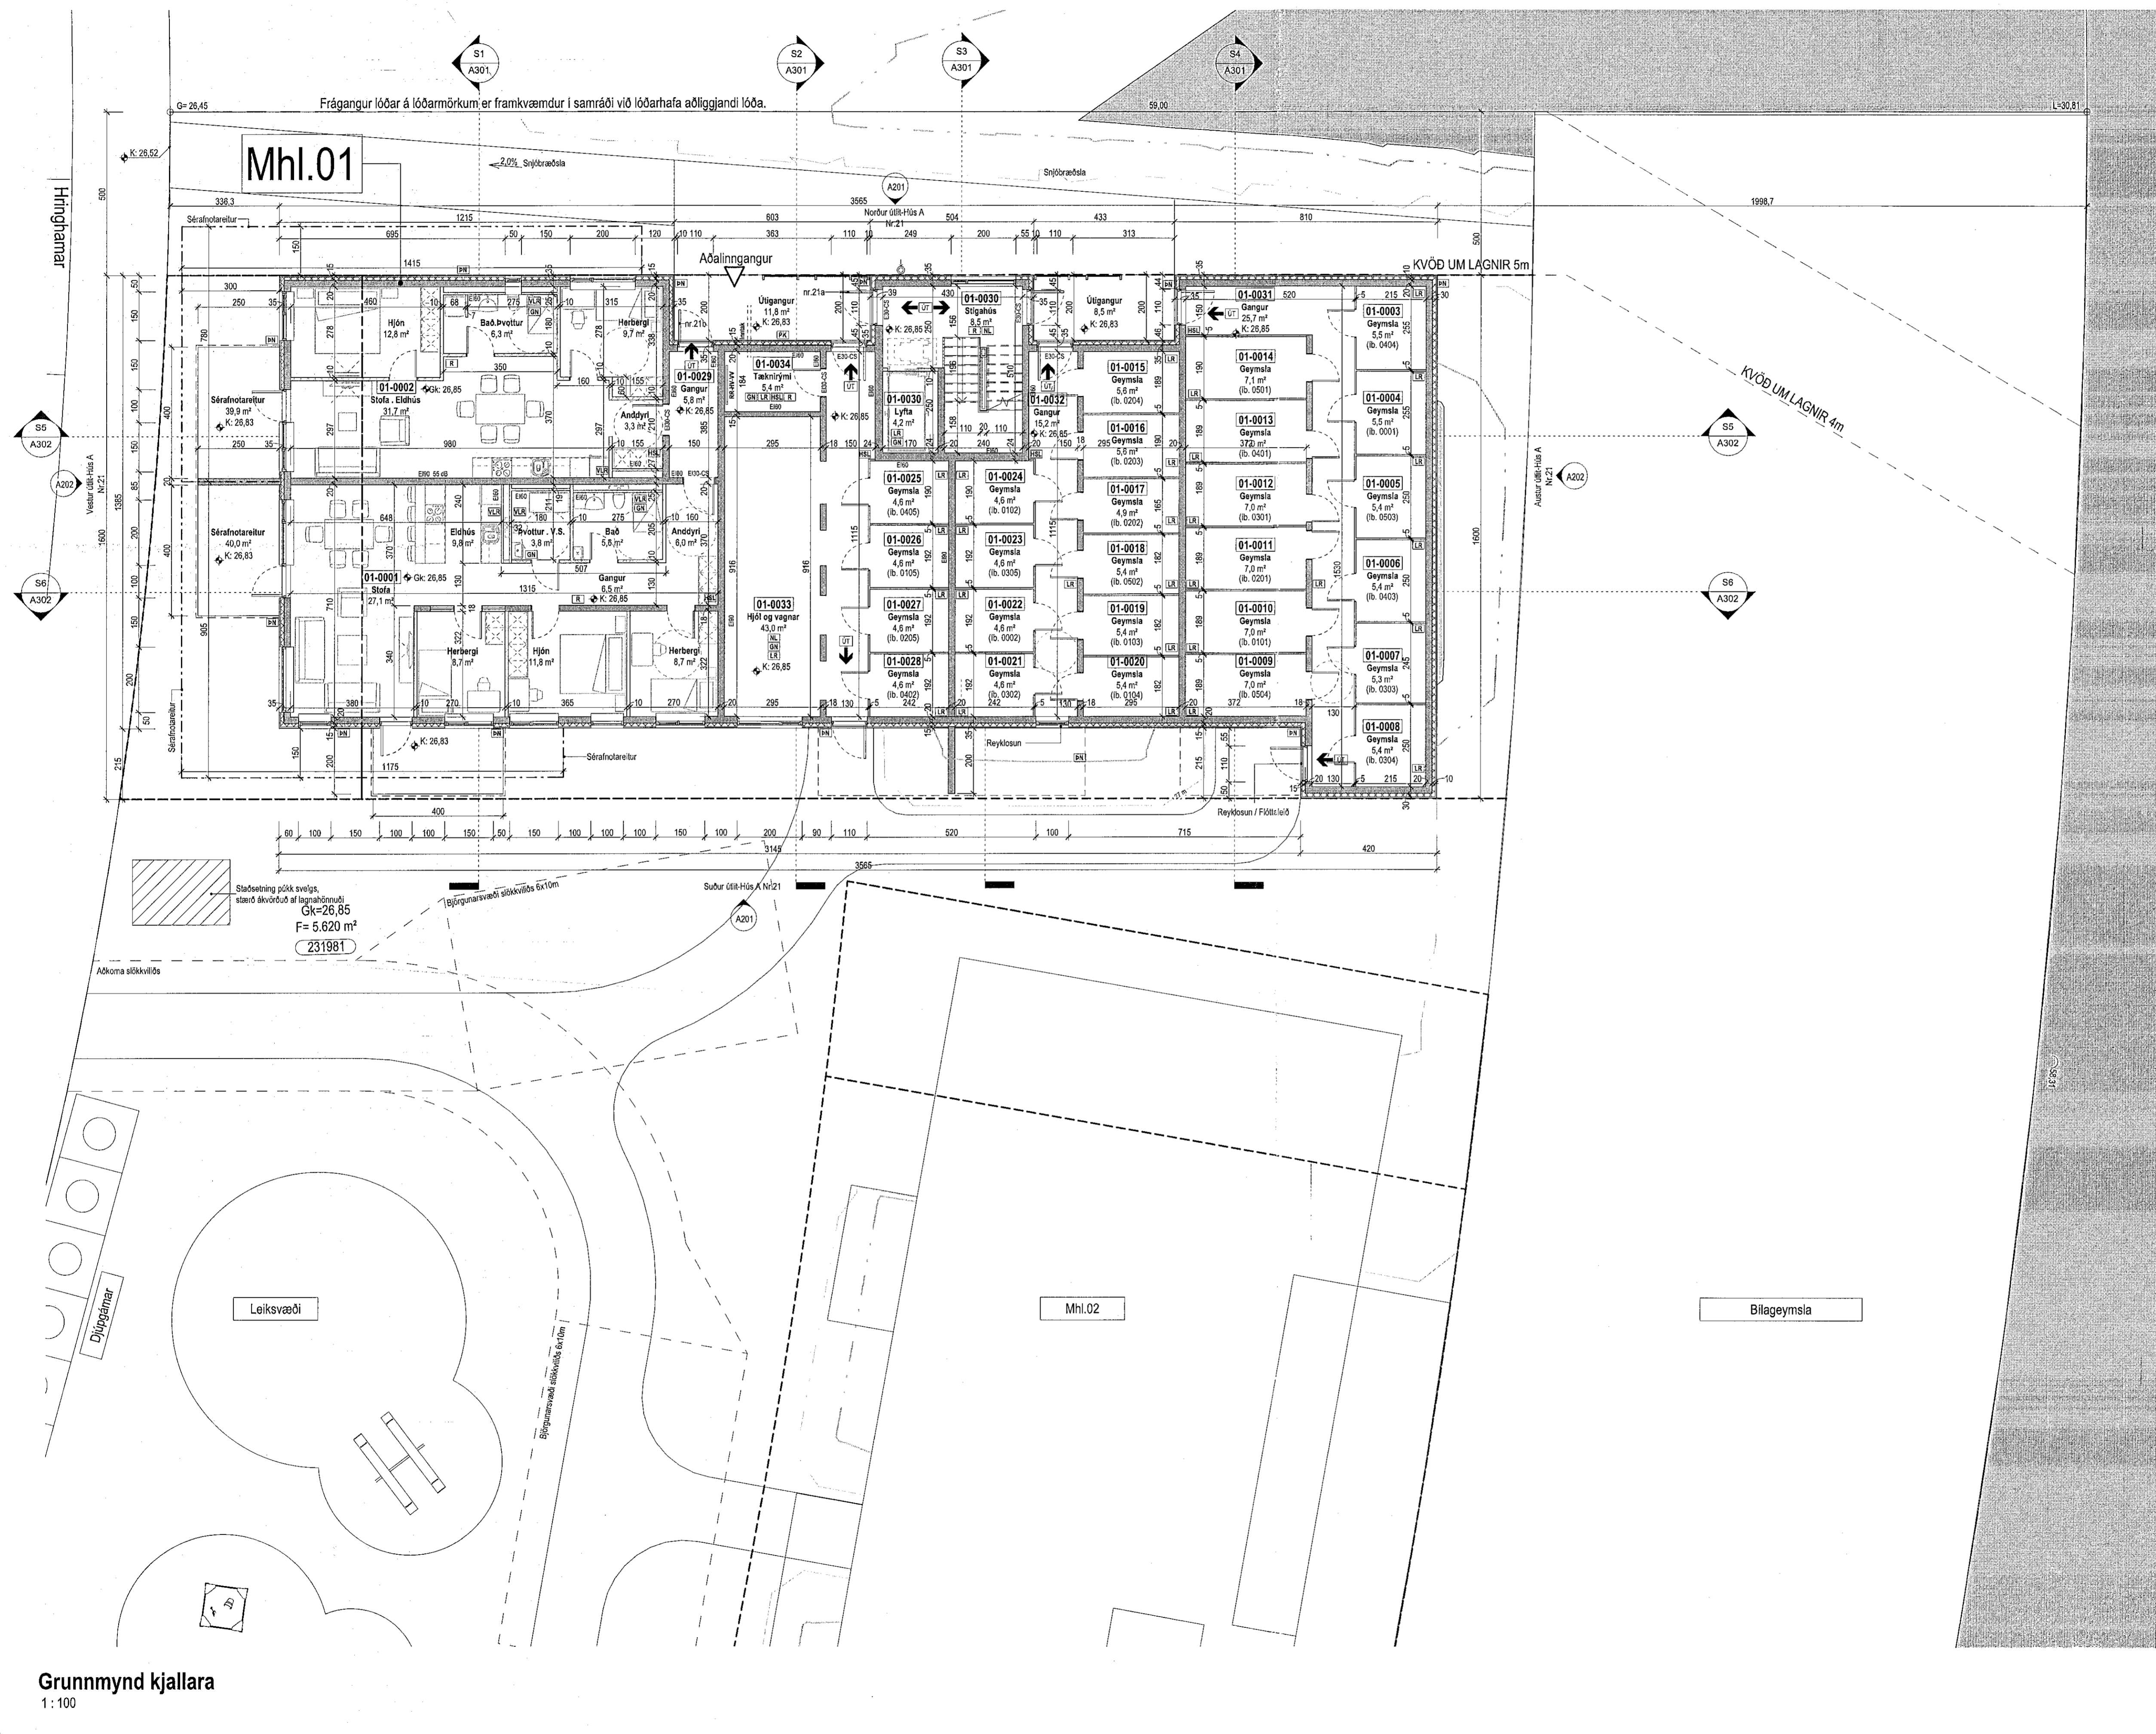


Staðsetning þúkk sveigs,
stærð skvæðis af heildarbrúnni
Gk=26,85
F= 5,620 m²
231981

S.H.S.
5.07.2022

Digitally signed by
Gunnar H. Kristjánsson
DN: cn=Gunnar H.
Kristjánsson, o=KRark
e=gunnar@krark.is
Reason: I am the author
of this document.
Location:
Date: 2022.07.11
08:42Z

Útg.	Dags.	Lýsing	Nafn
------	-------	--------	------

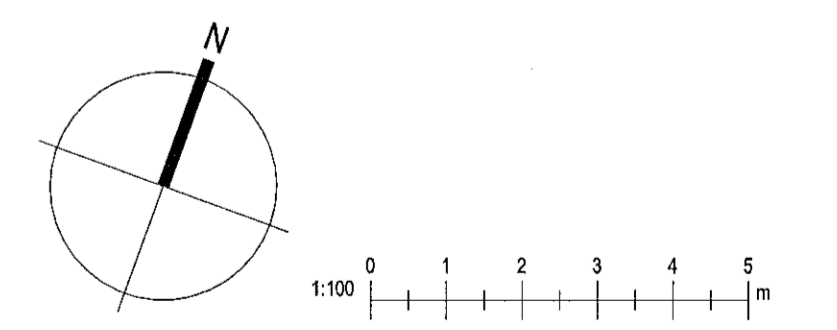

KRark
Kristinn Ragnarsson arkitekt ehf.
Hlíðarmúli 19 - 2 hæð, 201 Kópavogur
S. 564.2255, krark@krark.is
Kl. 581298.3589, www.krark.is

Hringhamar 21-25
Hafnarfjörður

Landslagnumúmer: L231981

Grunnmynd kjallara - Mhl. 01

Fjöltyðislausn	Aðaluppdrætti / Vangli 1
Verknúmer: 210398D	Aðalhöfundur: Kristinn Ragnarsson
Mælikvæði: 1:100	Kl. 12.044.2959
Dagsetning: 05.04.2022	Höfundarstjóri:
Höfundur: KRRCM	Blað:
Verkefnaferill: RCM	Útgáfa:
Talmanntöl: RLF-PTG	A101a
Yfirferill: RCMLPM	

Grunnmynd kjallara
1:100