


Snið 5  
1:100

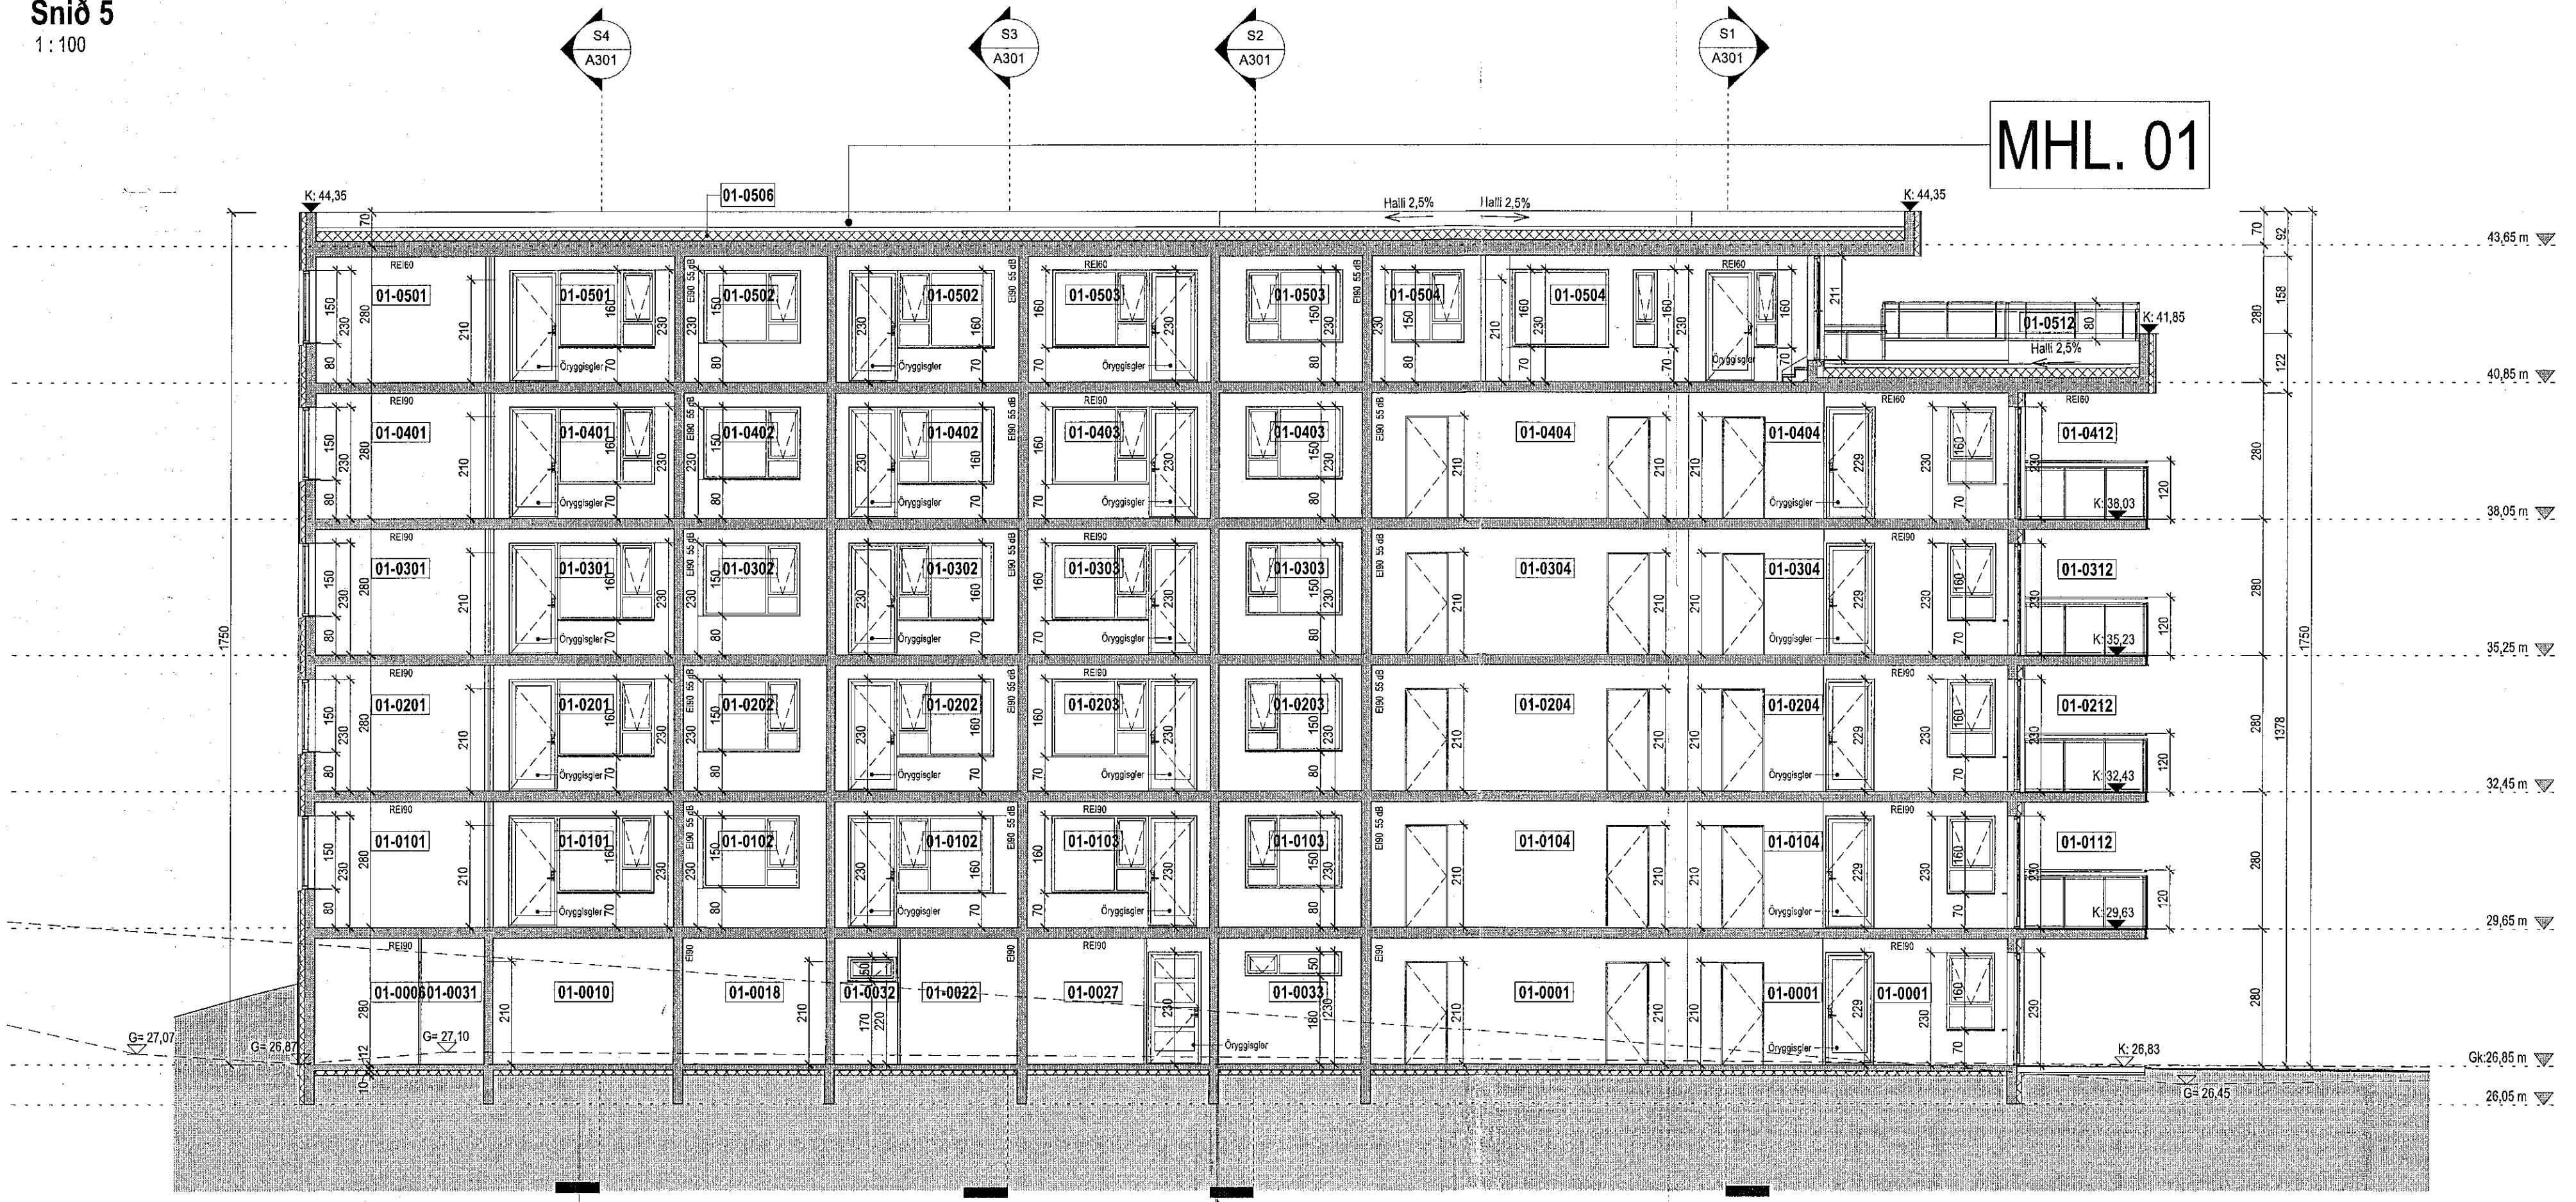

Snið 6  
1:100


**Tákn**

GN	= Gólfurfall	Brunstákn
BN	= Brúndurfall	E100
SN	= Svafurfall	E150
LR	= Loftfæsting	A-E160
VLR	= Vélknúna loftfæsting	A-E120
FK	= Fostkassar	RE10
NL	= Neykskjóli	RE120
BO	= Björgunarpopp	A-REIM120
R	= Reykskjóli	
HSL	= Hlæðislokkvél	
UT	= Menntuðlgangur	
HV	= Hitaveita	
VV	= Vatnsveita	
RR	= Ráttmagnsvæla	
UK	= Útkerfi	
DS	= Dyrasími	
	= Fælistigi við björgunarpopp	
	= Brunastanga	
	= Stiglesta	
	= Stiglesta út	
	= Stjórnstöð brunavörðunarkerfis	
	= Inntak	
	= Blástæði fyrir fátaka	
		Hurðir
		E30-CS
		E300-CS
		E160-CS
		Gloppar
		E30

SHS  
5.07.2022

Digitally signed by Gunnar H. Kristjánsson  
DN: cn=Gunnar H. Kristjánsson, o=Kirkjubæjarkotey, ou=Kirkjubæjarkotey, email=gunnar.h.kristjansson@kirkjubajarkotey.is, c=IS  
Reason: I am the author of this document  
Location:  
Date: 2022.07.11 08:12

Útg.	Dags.	Lýsing	Nafn

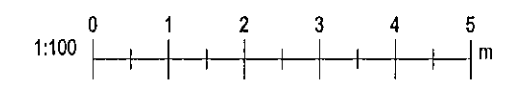

**KRark** Kristinn Ragnarsson arkitekt ehf.  
Hlíkasmíðil 19 - 2.hæð, 201 Kópavogur  
S. 564 2255, krark@krark.is  
Kl. 581298.3589 - www.krark.is

Hringhamar 21-25  
Hafnarfjörður

Landeignarnúmer: L231981  
[No Scope]

Snið 5 - 6 - Mhl. 01

Fjölbylishús	Aðaluppdráttir - Vangli 1
Verknúmer: 210398D	Aðalhönnuður: Kristinn Ragnarsson
Mælikvarði: 1:100	Kl. 120944.2669
Dagsetning: 05.04.2022	Hönnunartíðni:
Hönnun: KR.RCM	
Verkefnastíðni: RCM	Bláð: Útgáfa:
Teknað: RLF.PTG	A302
Yfirfarið: RCM.LPM	