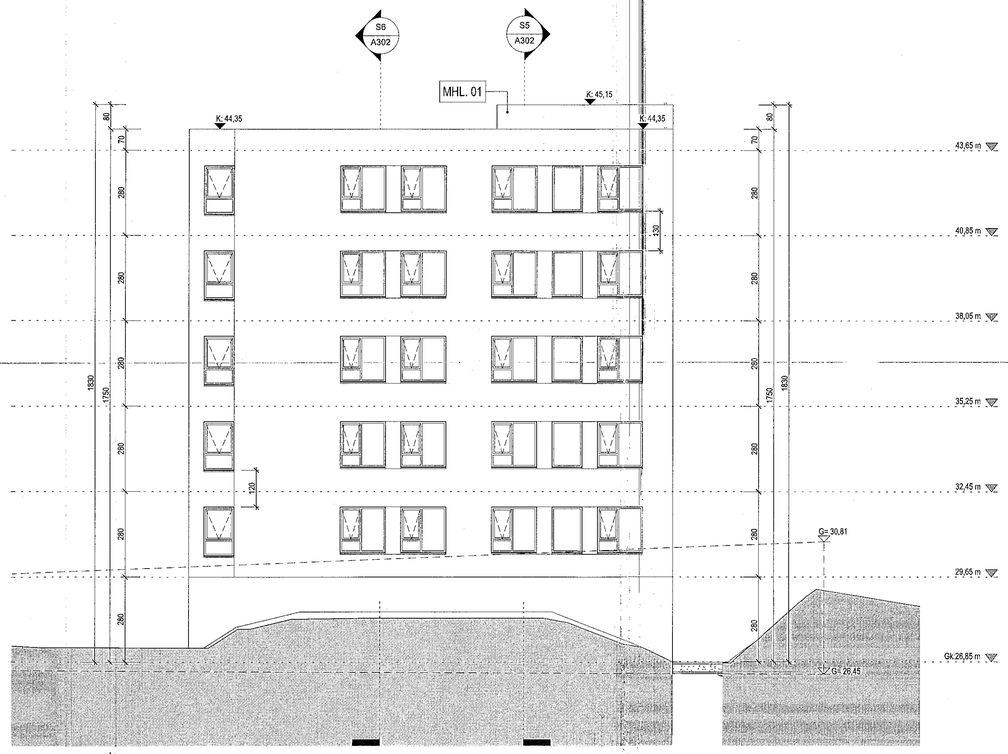

Austur útlit B1
1 : 100

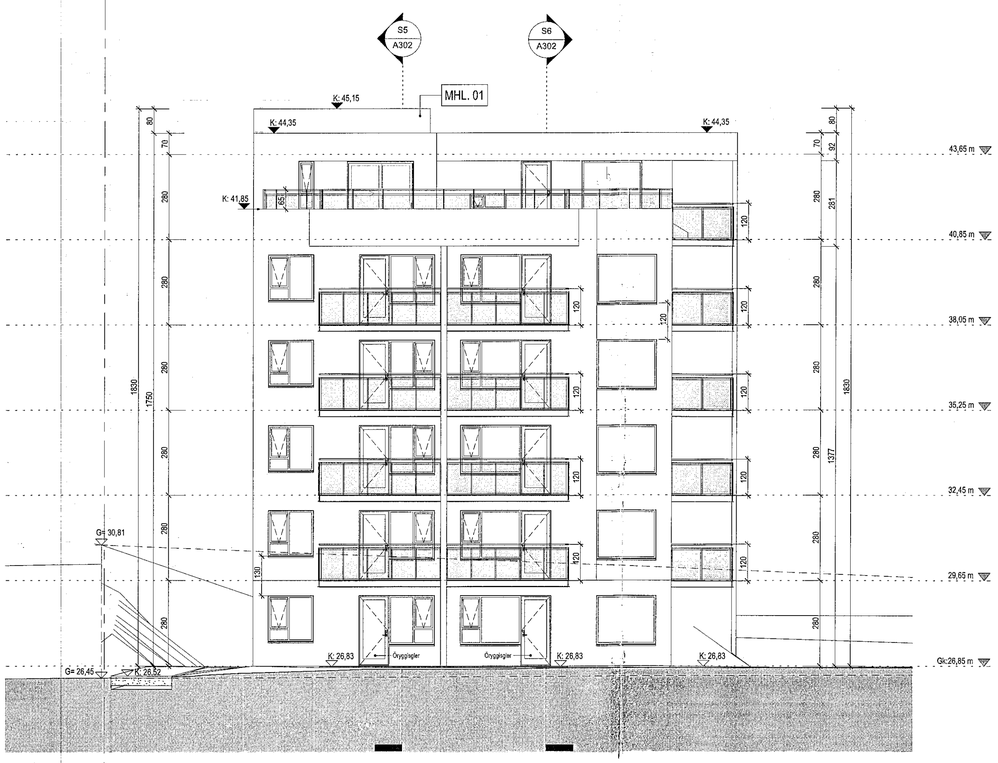

Vestur útlit
1 : 100

Samþykkt bann
06. JÚLÍ 2022
Byggingarfulltrúi

Tákn

GN	= Gólfniðurfall	**Brunatákn**
ÞN	= Þakniðurfall	
SN	= Svalaniðurfall	**Veggir og hæðaskil**
LR	= Lofttæsting	EI60
VLR	= Vélknúin lofttæsting	EI90
PK	= Póstkassar	A-EI60
NL	= Neyðarljós	A-EI120
BO	= Björgunarop	REI60
R	= Reykskynjari	REI120
HSL	= Handslökkvitæki	A-REI120
ÚT	= Merktur útgangur	
HV	= Hitaveita	
VV	= Vatnsveita	**Hurðir**
RR	= Rafmagnsveita	E30-CS
ÚK	= Útkrani	EI30-CS
DS	= Dyrasími	EI60-CS
80	= Fellistigi við björgunarop	**Gluggar** E30
	= Brunaslanga	
	= Stigleiðsla	
	= Stigleiðsla út	
1	= Stjórnskjóð brunaviðvörunarkerfis	
	= Inntak	
	= Bílastæði fyrir fatlaða	

SHS
5.07.2022

Digitally signed by Gunnar H Kristjansson
DN: cn=Gunnar H Kristjansson, o=Brunahönnun ehf, ou=brunahonnun@brunahonnun.com
Reason: I am the author of this document
Location:
Date: 2022-07-11 08:51:12

Útg.	Dags.	Lýsing	Nafn

1:100 0 1 2 3 4 5 m

KRark
Kristinn Ragnarsson arkitekt ehf.
Hlíðasmári 19 - 2.hæð . 201 Kópavogur
S. 564 2255 . krark@krark.is
Kt. 581288-3589 . www.krark.is

Hringhamar 21-25
Hafnarfjörður

Landeignanúmer: L231981

Austur og vestur útlit, Mhl. 01

Fjölbýlishús		Aðaluppdrættir - Áfangi 1	
Verknúmer:	21039BD	**Aðalhönnuður:**	Kristinn Ragnarsson
Mælikvarði:	1 : 100		Kt. 120944-2669
Dagsetning:	05.04.2022	**Hönnunarstjóri:**	
Hönnun:	KR,RCM		
Verkefnastjóri:	RCM	**Blað:**	**Útgáfa:**
Teiknað:	RLF,PTG	A202	
Yfirfarið:	RCM,LPM		

Copyright © KRark_Hönnuður áskilur sér allan rétt á teikningum - Fjölföldun er háð skriflegu samþykki

A1

Plot: 05.04.2022
Save: 06/07/2022 16:41:16
Skrá: Autodesk Docs://21039BD-Hringhamar Reitur 25.B Haf/21039BD-Hringhamar Reitur 25.B Haf.rvt