



Mhl.01

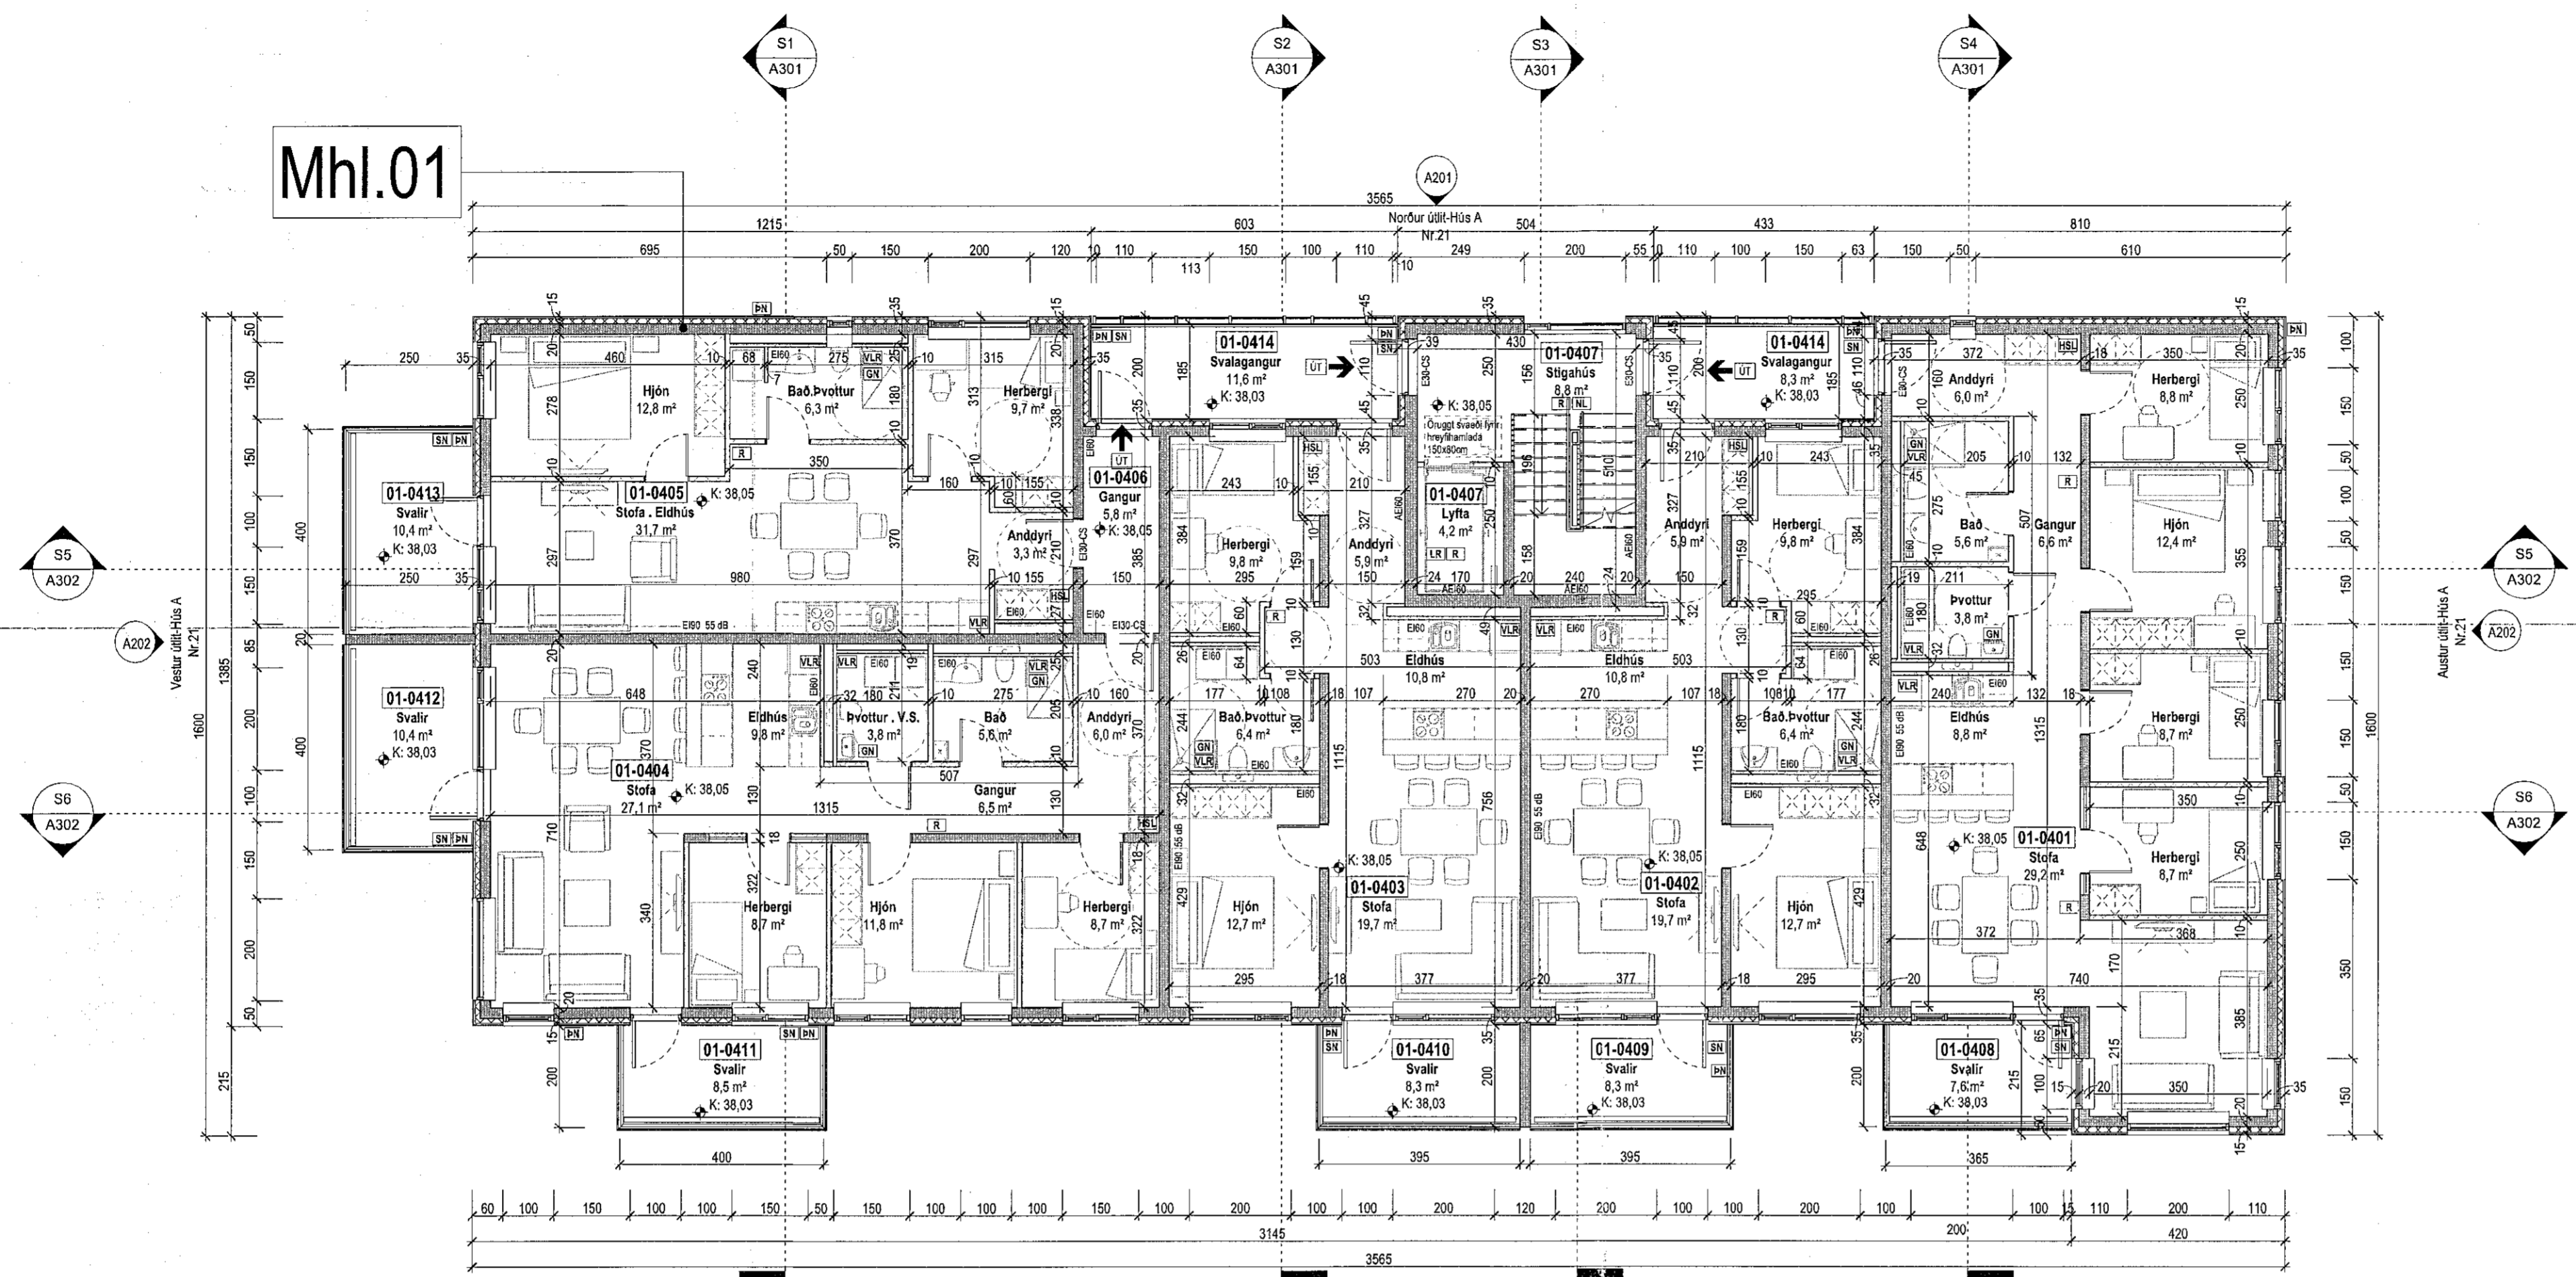

Grunnmynd 4.hæð
1:100

Mhl.01

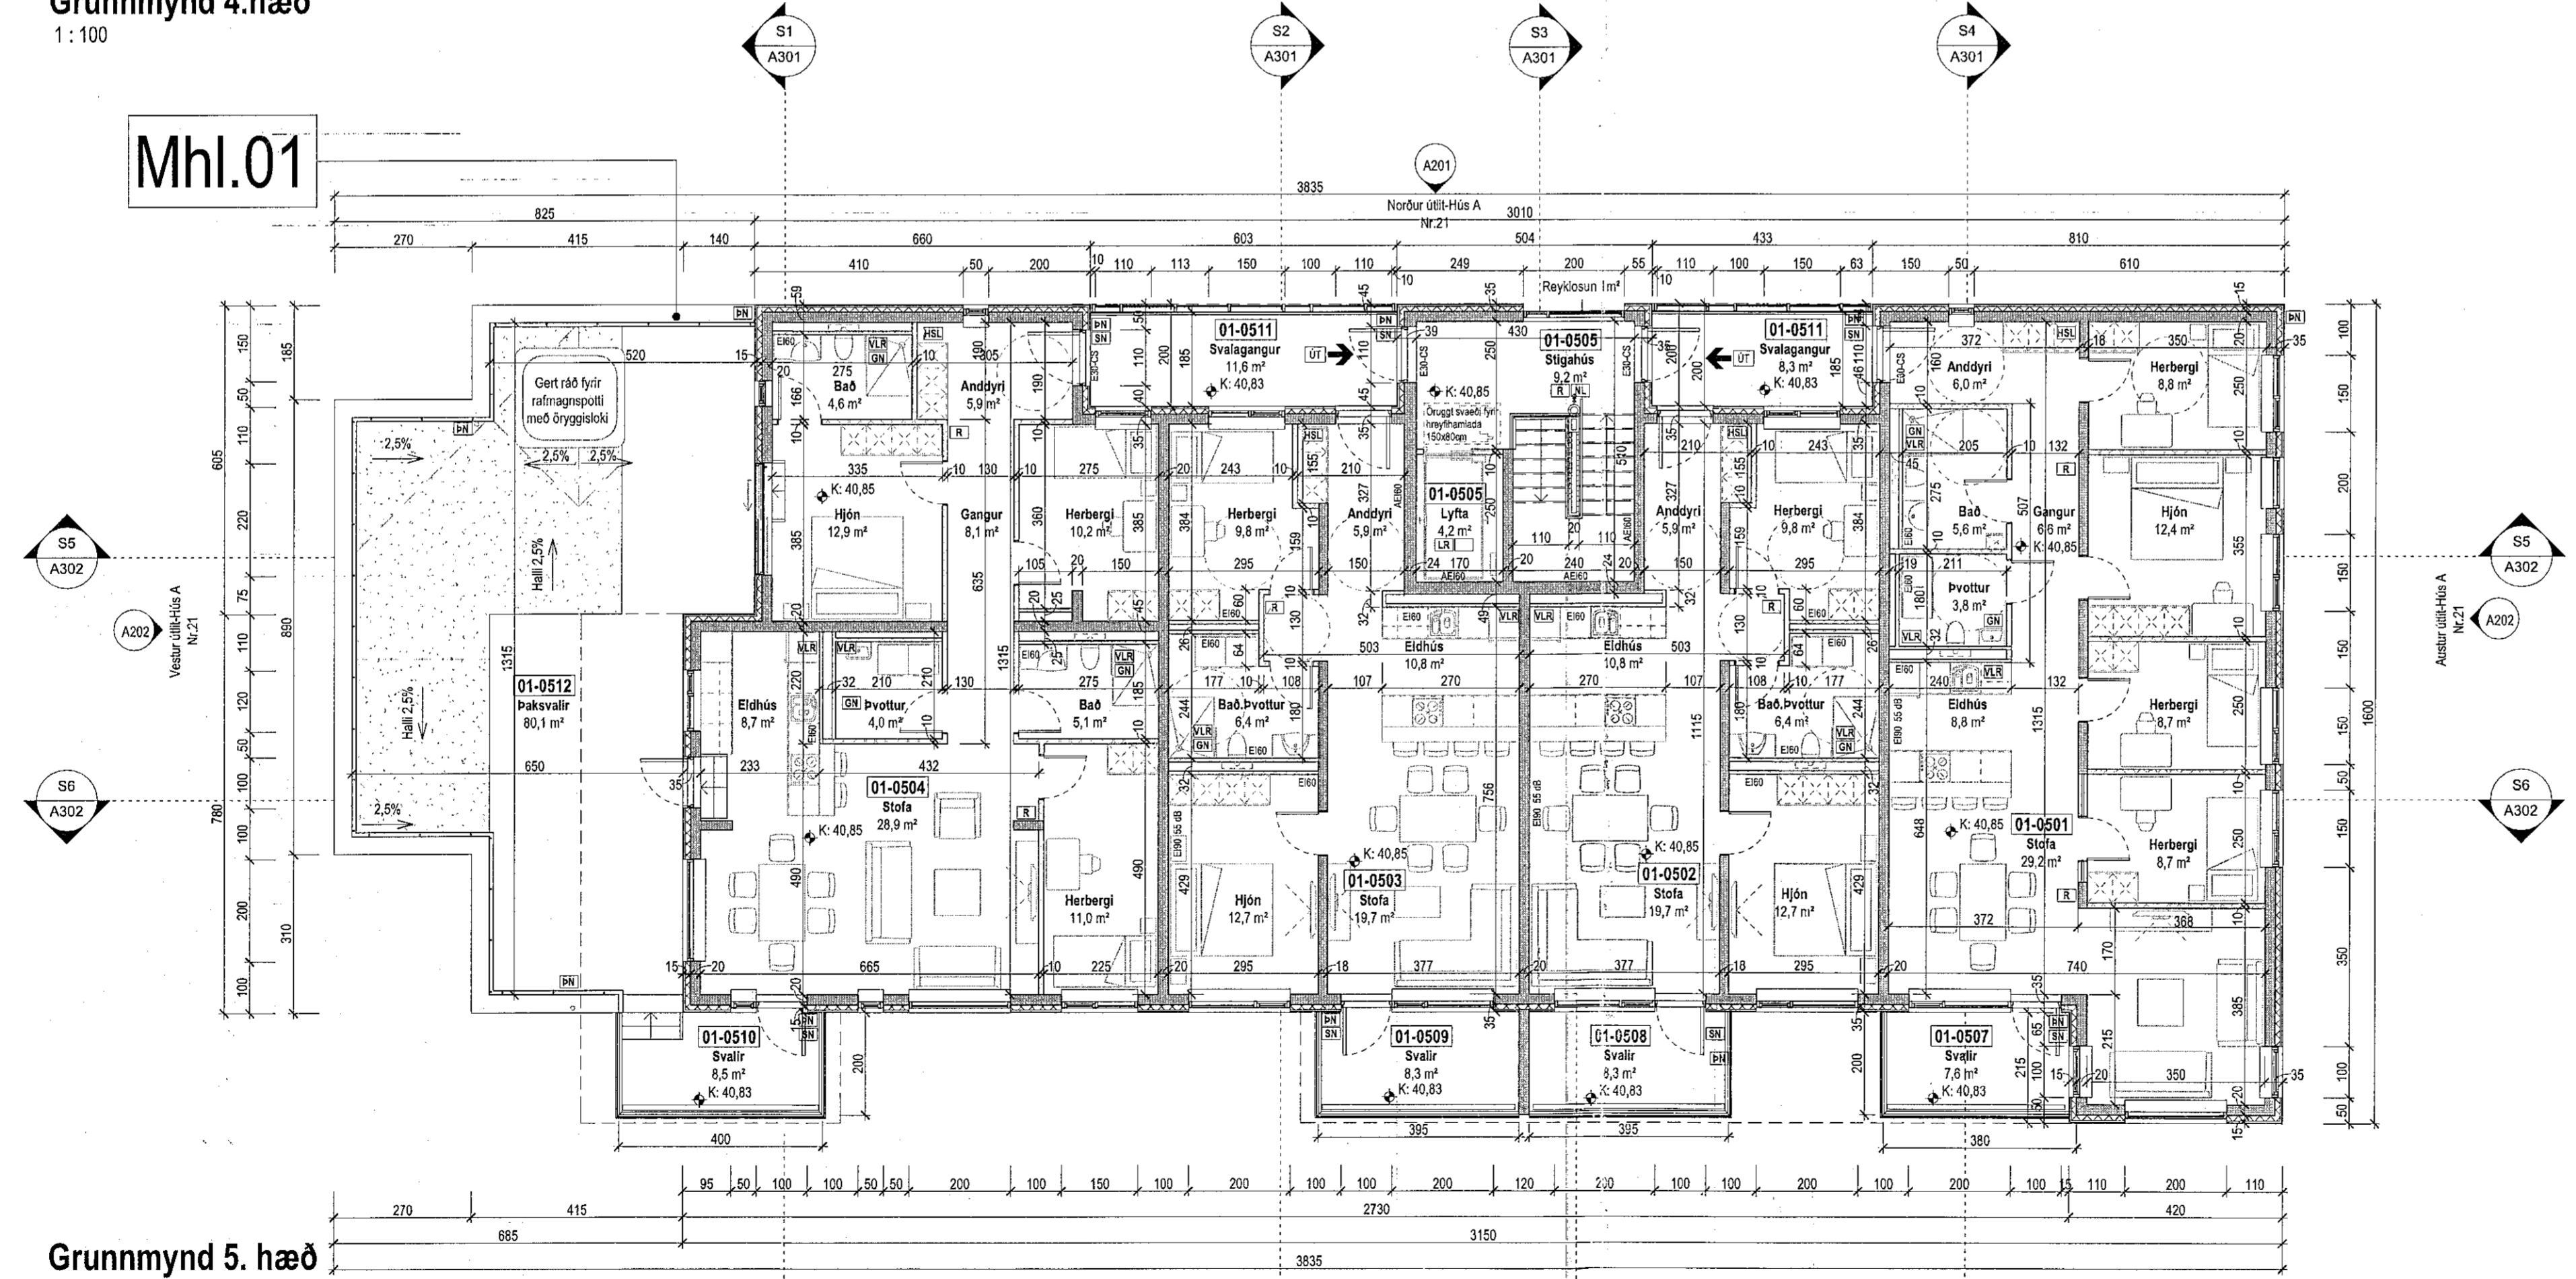


Grunnmynd 5.hæð
1:100

Tákn			
GN	= Gólfurfall	Brunatákn	
PN	= Þakurfall	Veggir og hæðaskil	
SN	= Svarturfall	Eið	Eið
LR	= Lofttrásting	A-Eið	A-Eið
VLR	= Vékinn lofttrásting	A-Eið20	A-Eið20
PK	= Písklassar	REI50	REI50
NL	= Neyðarljós	REI120	REI120
BO	= Björgunarpop	A-REIM120	A-REIM120
R	= Reykskyrja...		
HSL	= Handstöðvaski		
ÚT	= Mörkur útgangur		
UV	= Hitaveita		
VV	= Vafsvæla		
RRT	= Ráttmagsvæla		
ÚK	= Útkerfi		
DS	= Dyrastíni		
		Hurðir	
		Eið-CS	Eið-CS
		Eið-CS	Eið-CS
		Eið-CS	Eið-CS
		Gluggar	
		E30	E30

SHS
5.07.2022

Digitally signed by Gunnar H Kristjánsson
DN: cn=Gunnar H Kristjánsson, o=Gunnar H Kristjánsson ehf, email=gunnar.h.kristjansson@gunnarh.kristjansson.is
Reason: I am the author of the document
Location: Reykjavík
Date: 2022.07.11 08:52

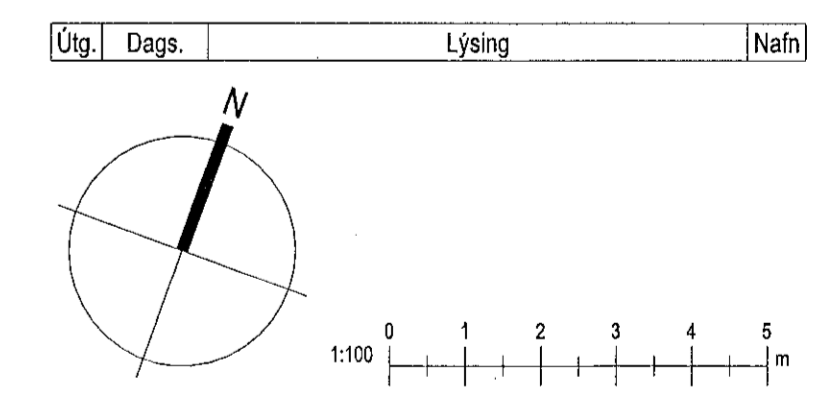

KRark Kristinn Ragnarsson arkitekt ehf.
Hilásánni 10 - 2.hæð, 201 Kópavogur
S. 594 2255 - krark@krark.is
Kl. 591 2298.3589 - www.krark.is

Hringhamar 21-25
Hafnarfjörður

Landlagnúmer: L231981

Grunnmynd 4 og 5. hæð - Mhl. 01

Fylgilyshus	Aðaluppdráttur - Afang 1
Verknumur: 21039BD	Aðalhöfundur: Kristinn Ragnarsson
Mælikvarði: 1:100	Kl. 220944.2689
Dagsetning: 05.04.2022	Hönnunarsérjafi:
Hönnun: KR,RCM	
Verkefnaábyrgi: RCM	Bláa: Útgáfa:
Telknað: RLF,PTG	A104a
Yfirfarir: RCM,LPM	